

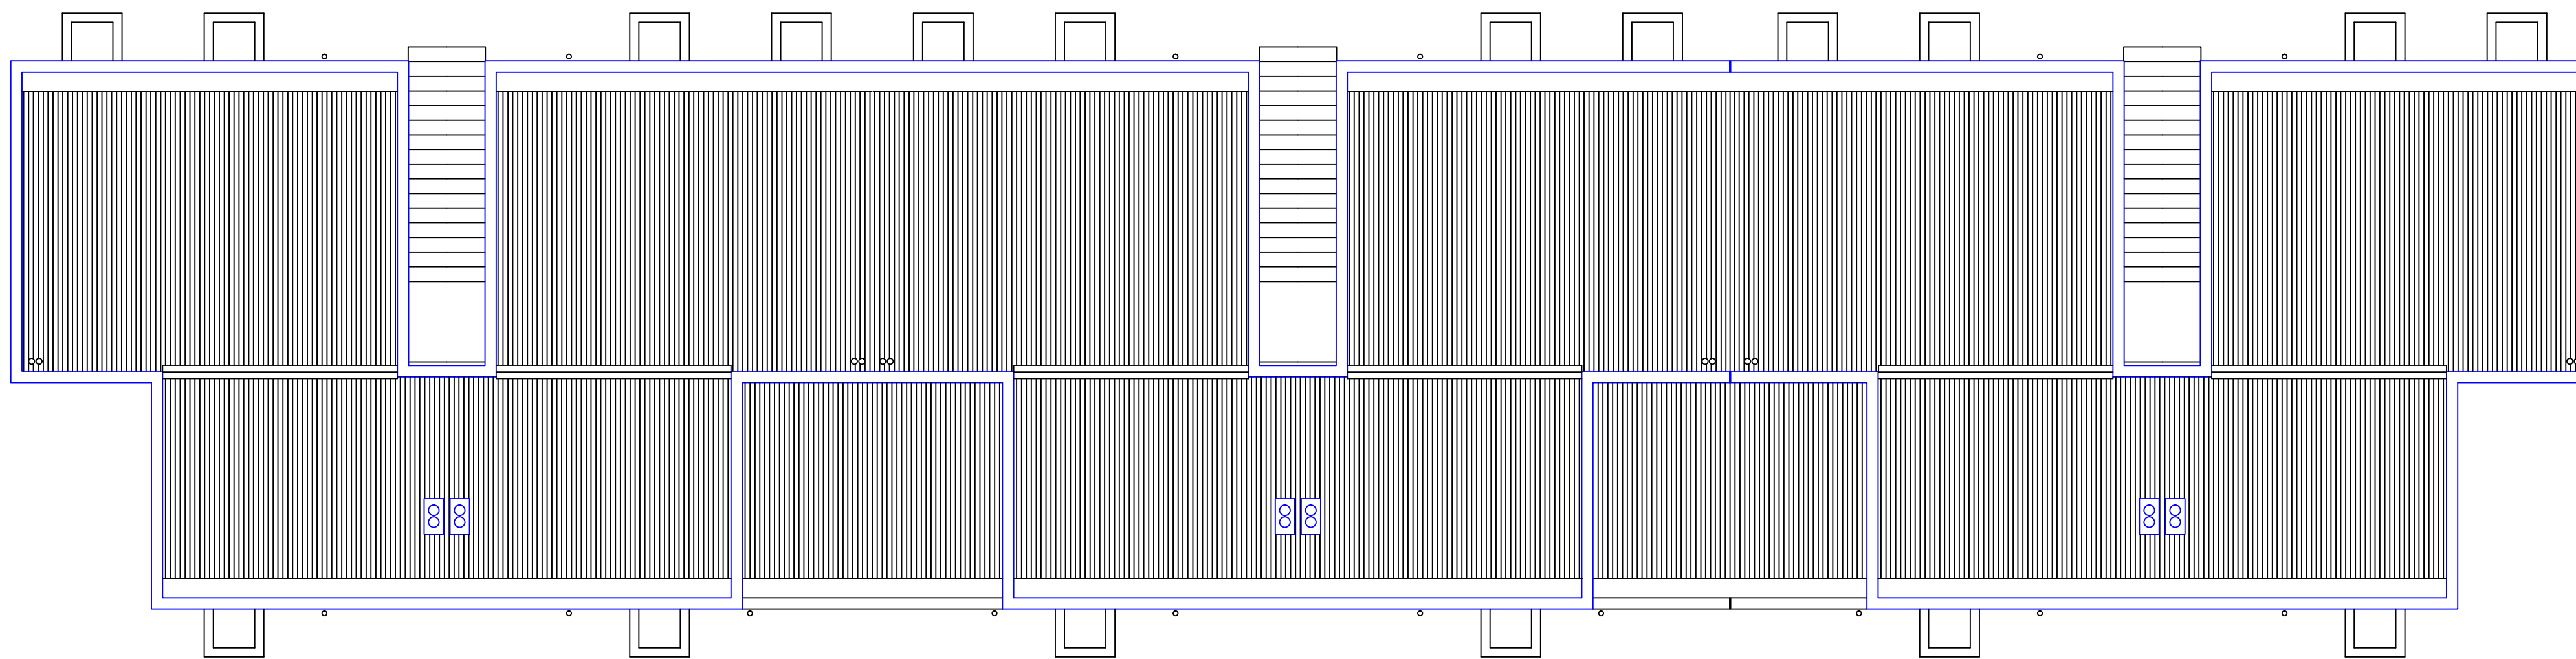


PLANTA
COBERTURA

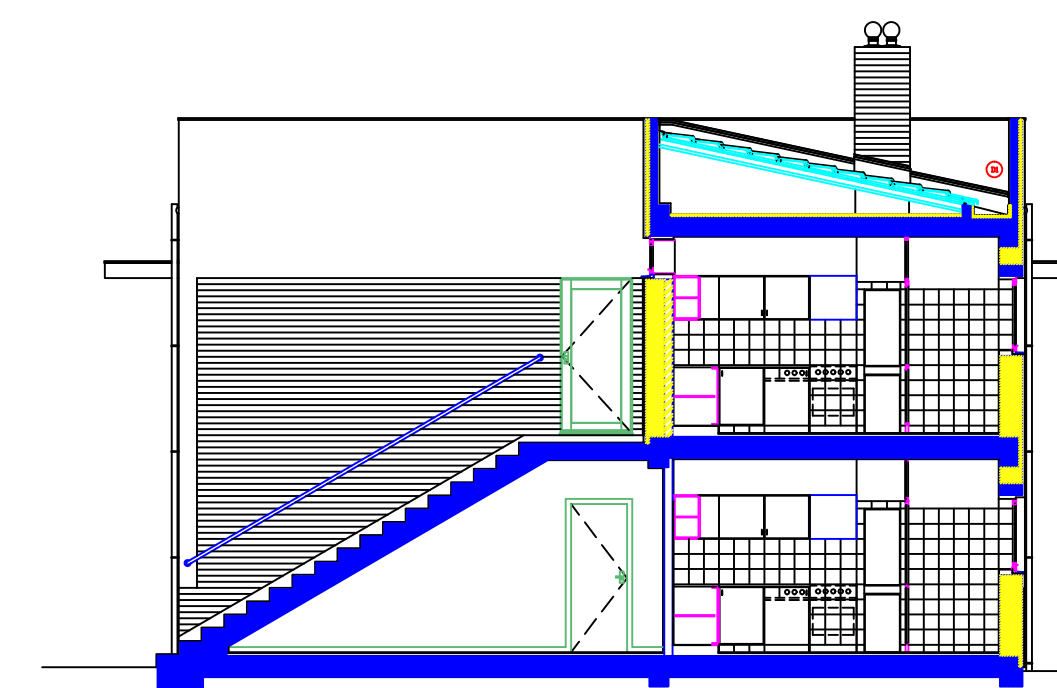

PLANTA
COBERTURA

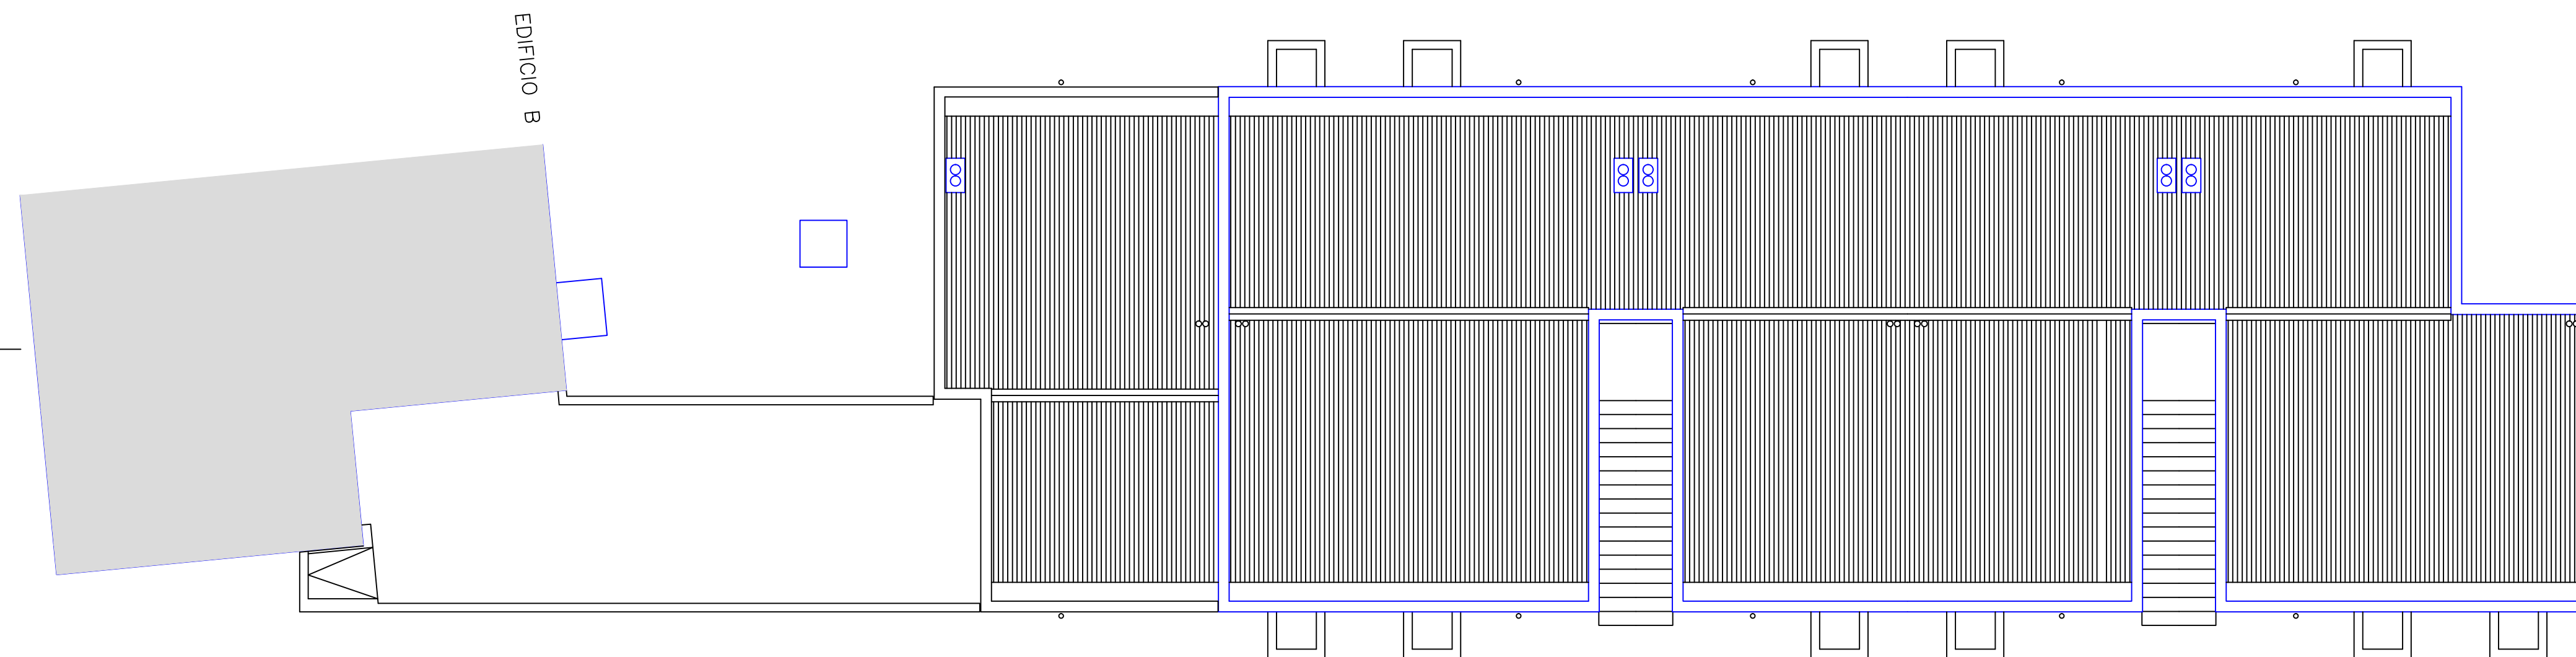

CORTE TRANSVERSAL

CÂMARA MUNICIPAL DE VILA DO CONDE
MANUTENÇÃO DO PARQUE HABITACIONAL
PROJECTO PARA A RECUPERAÇÃO DAS FACHADAS – FREGUESIA DE FAJOZES
Projecto de Execução
EDIFÍCIOS B/C – PLANTA DE COBERTURA E CORTE TRANSVERSAL
arquitecto:

DESENHO N 1
ABRIL 2016
ESCALA 1/100