




EDIFICIO B

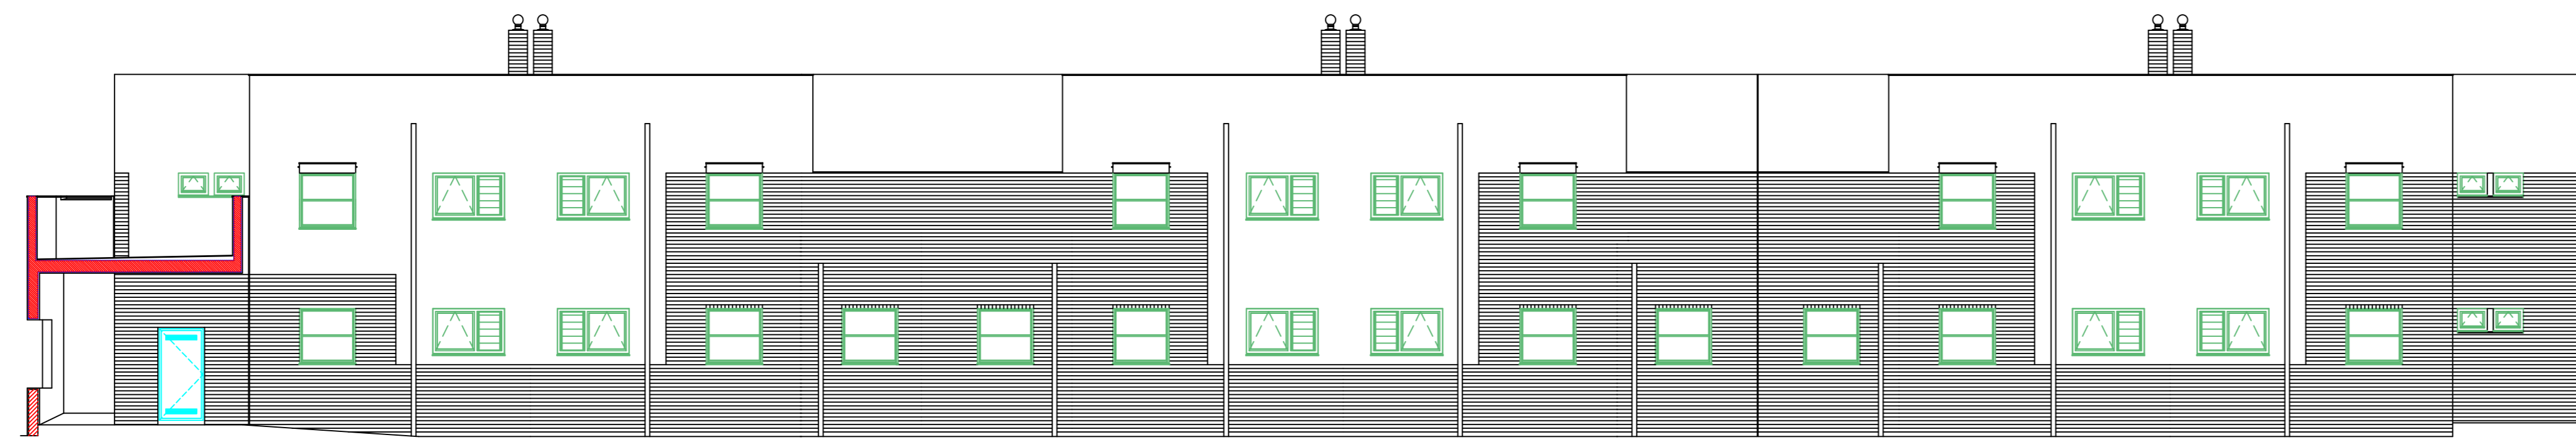


ALÇADO POSTERIOR

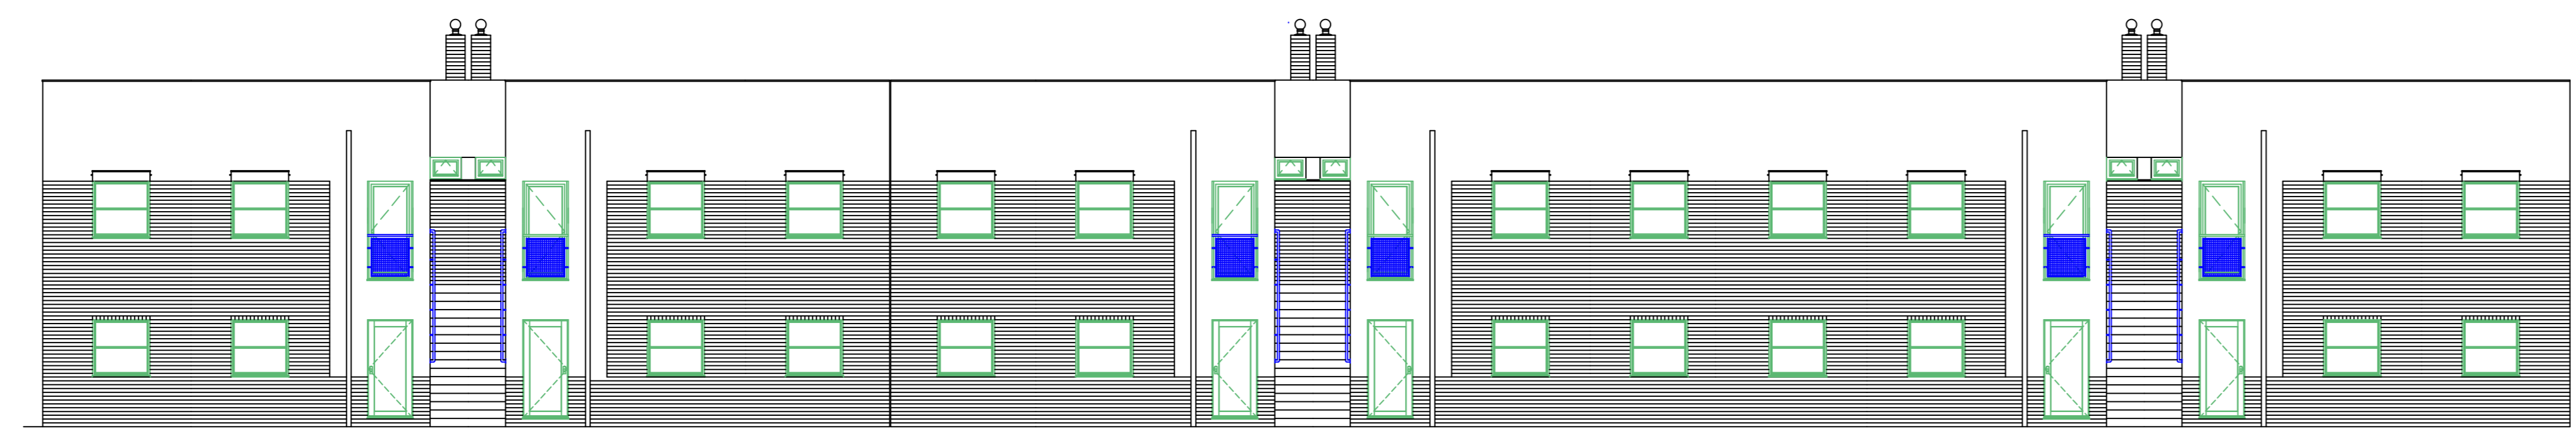

ALÇADO PRINCIPAL

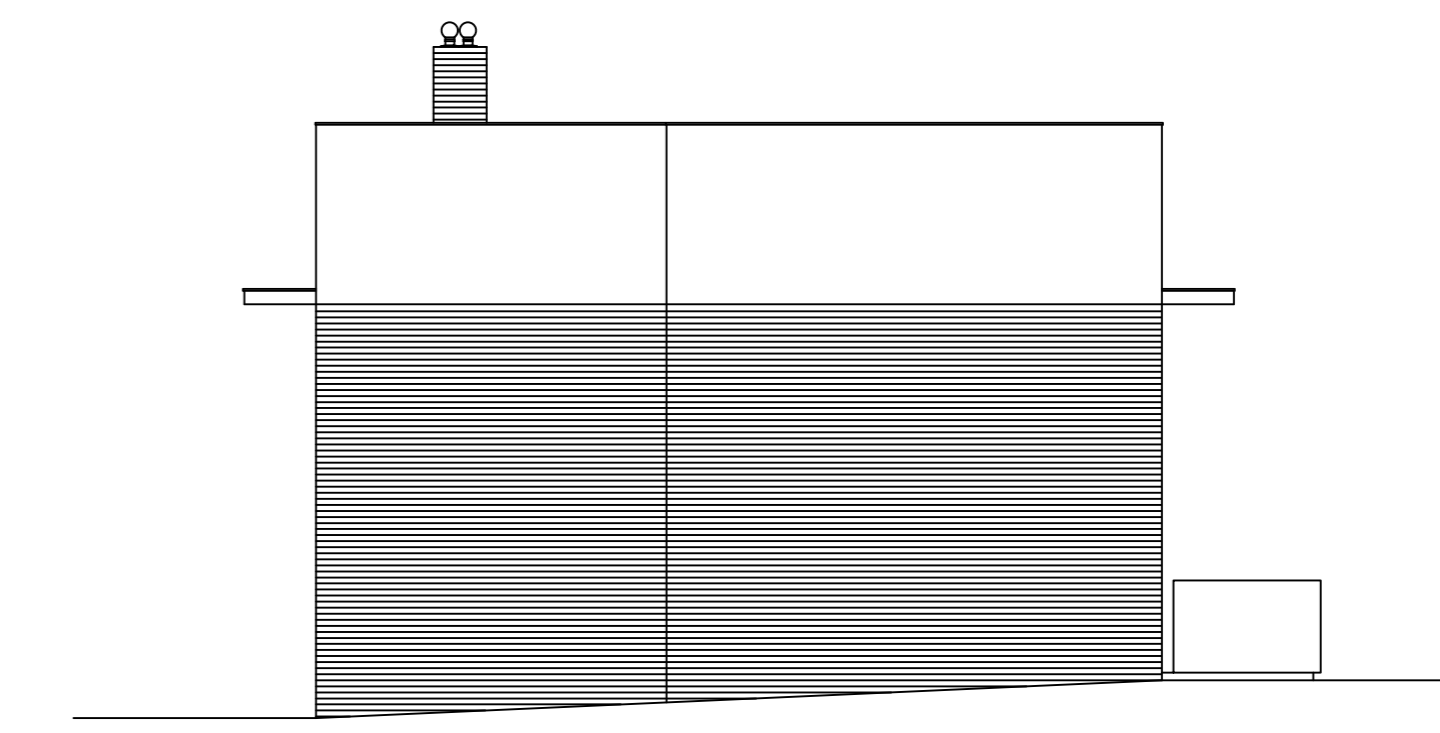


ALÇADO NASCENTE EDIFICIO B

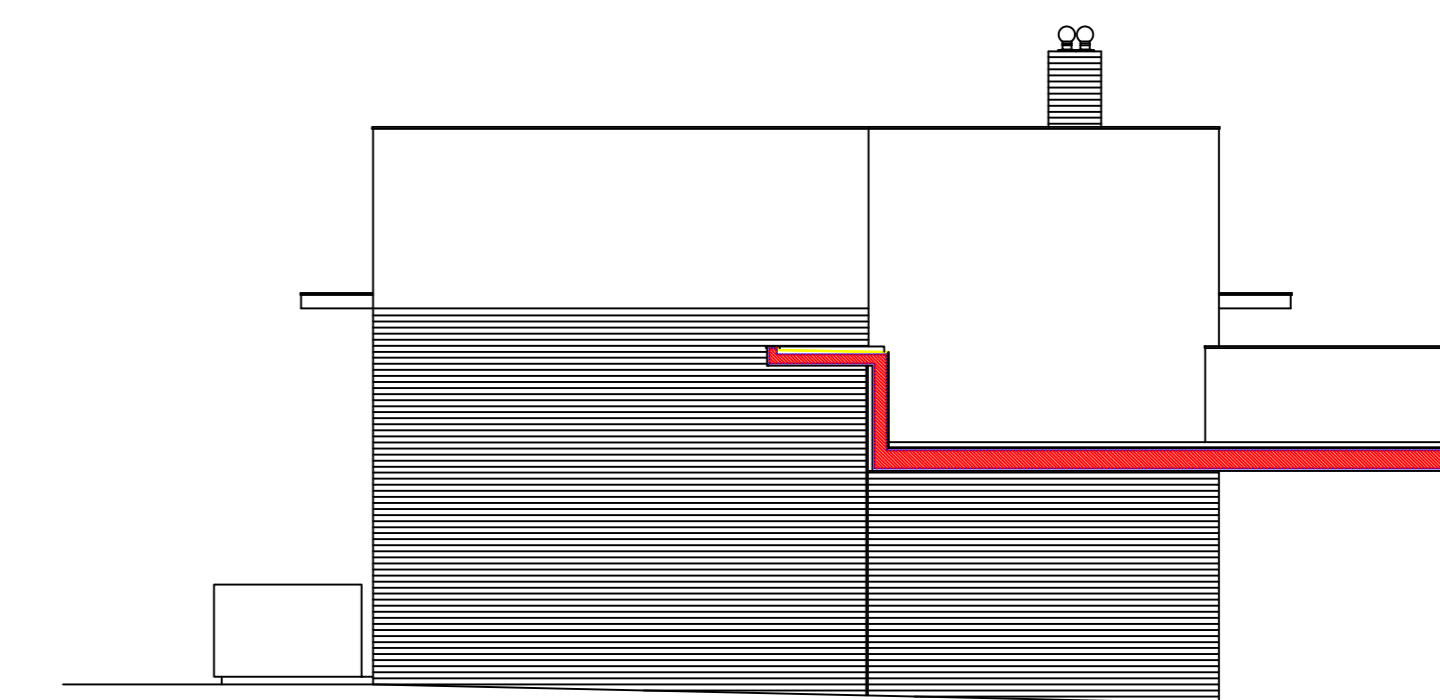


ALÇADO POENTE EDIFICIO B


EDIFICIO C

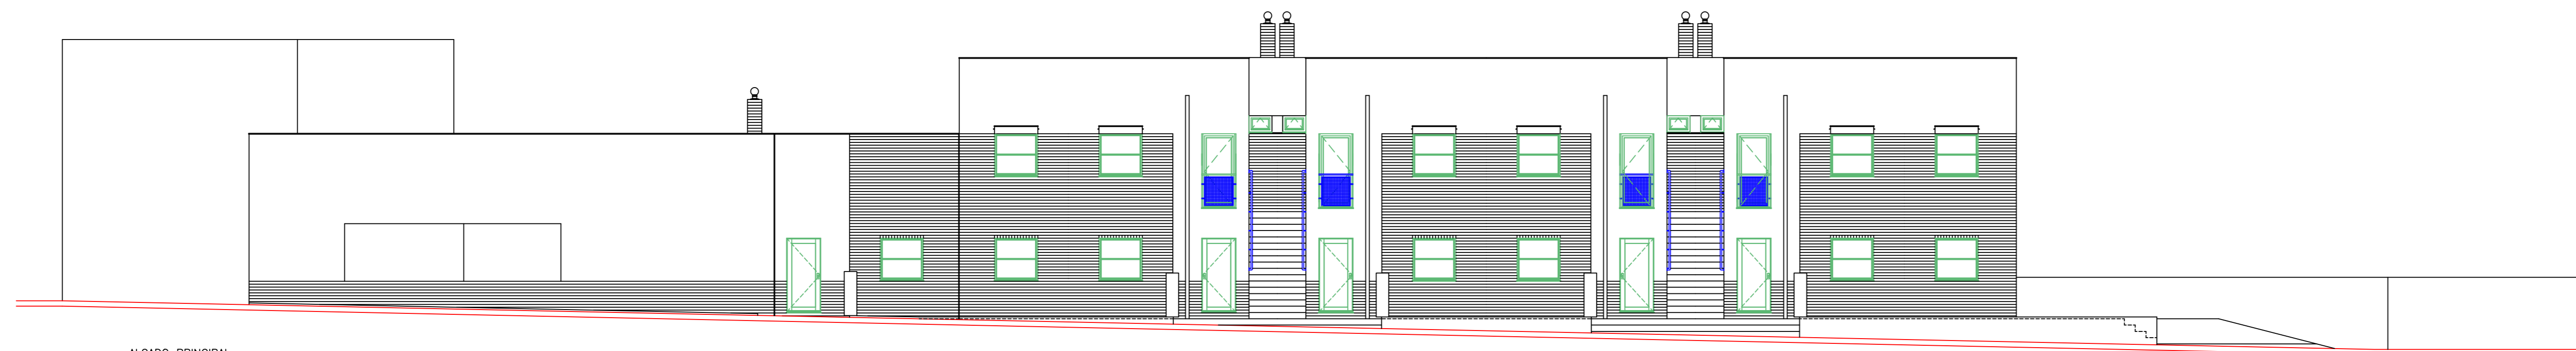


ALÇADO PRINCIPAL

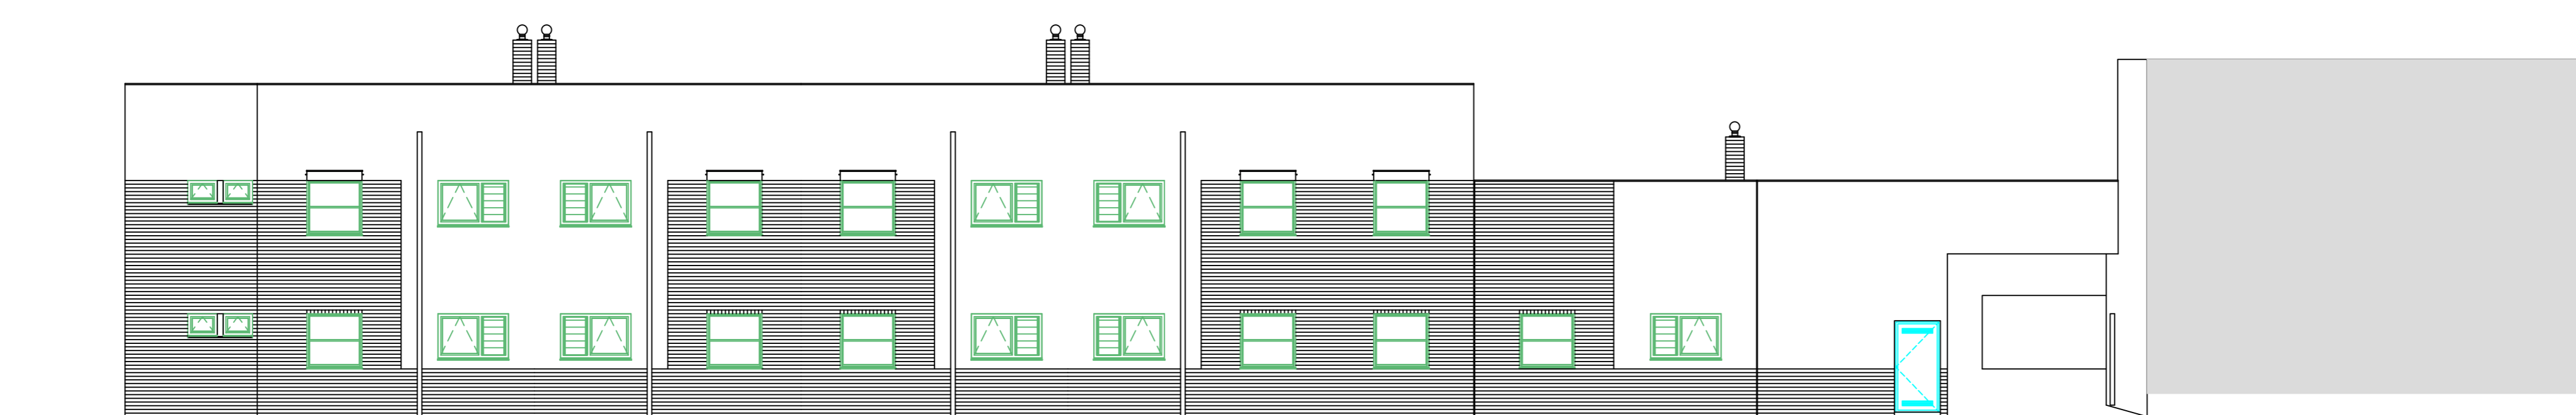

ALÇADO POSTERIOR

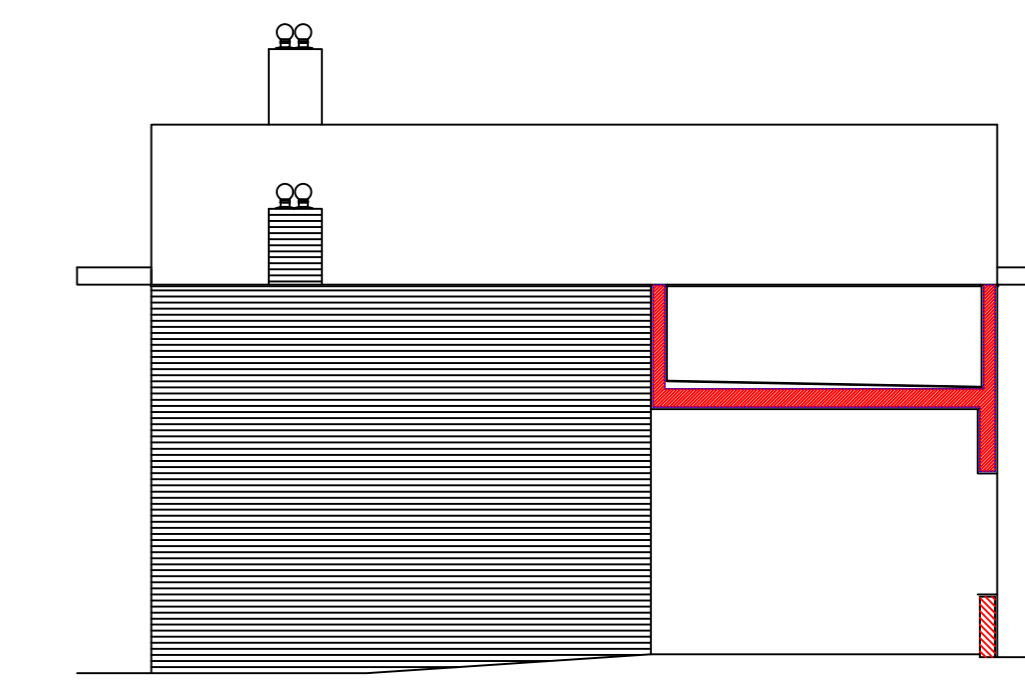

CORTE/ALÇADO EDIFICIO C (A PARTIR DO GAVETO)

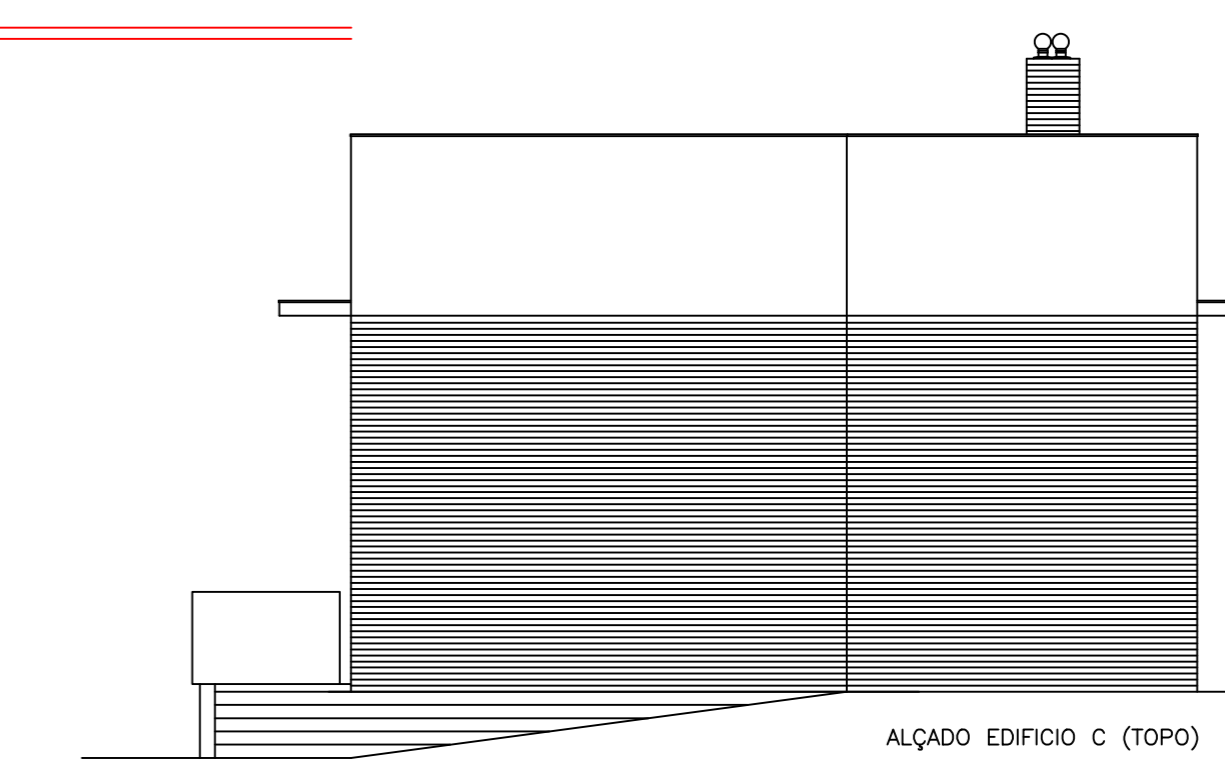

ALÇADO EDIFICIO C (TOPO)

CÂMARA MUNICIPAL DE VILA DO CONDE
MANUTENÇÃO DO PARQUE HABITACIONAL
PROJECTO PARA A RECUPERAÇÃO DAS FACHADAS - FREGUESIA DE FAJÓZES
Projecto de Execução
EDIFÍCIOS B/C - ALÇADOS
arquitecto:
ABRIL 2016
ESCALA 1/100
DESENHO N.º 2