P 01

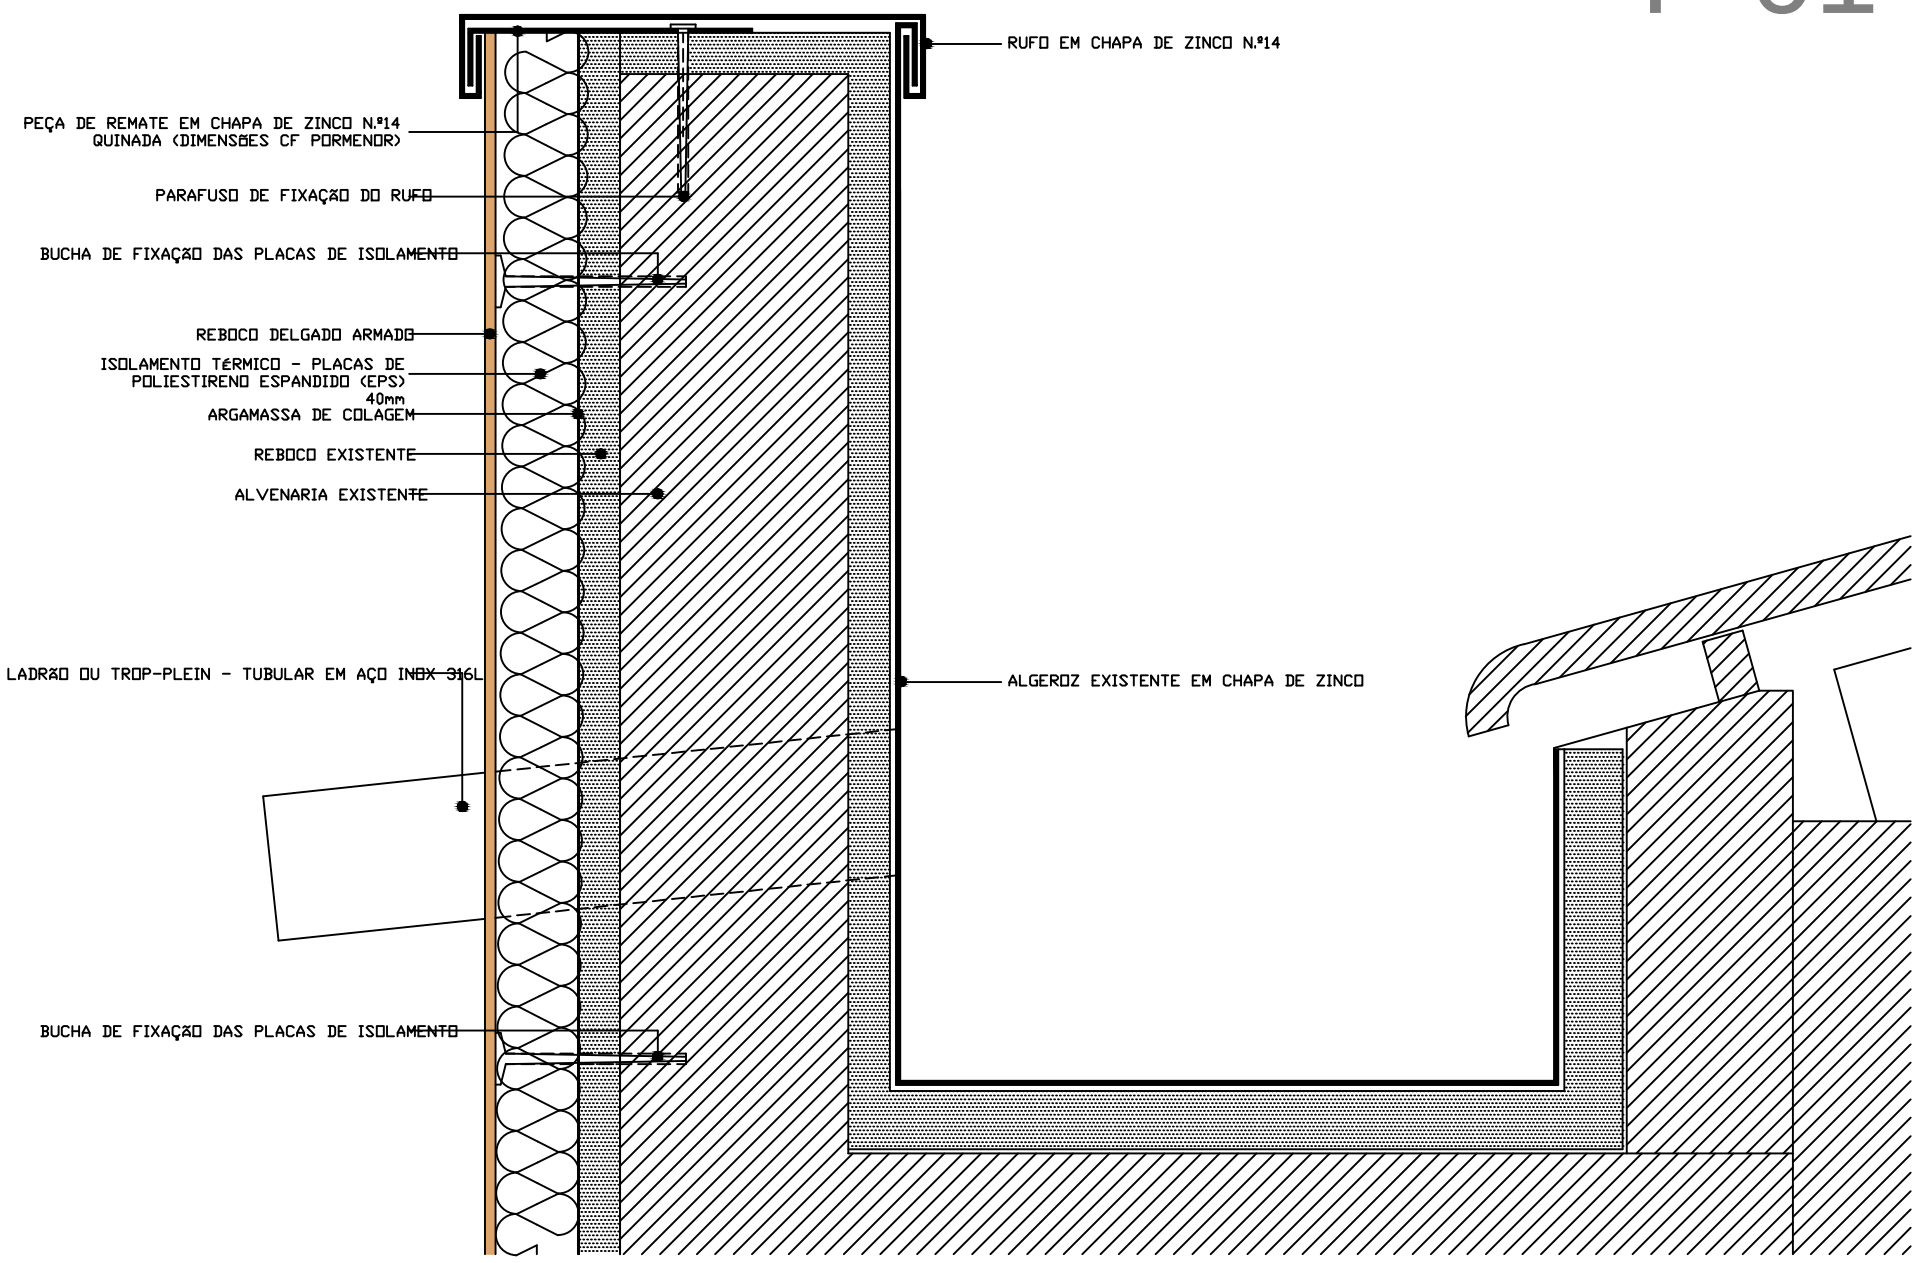


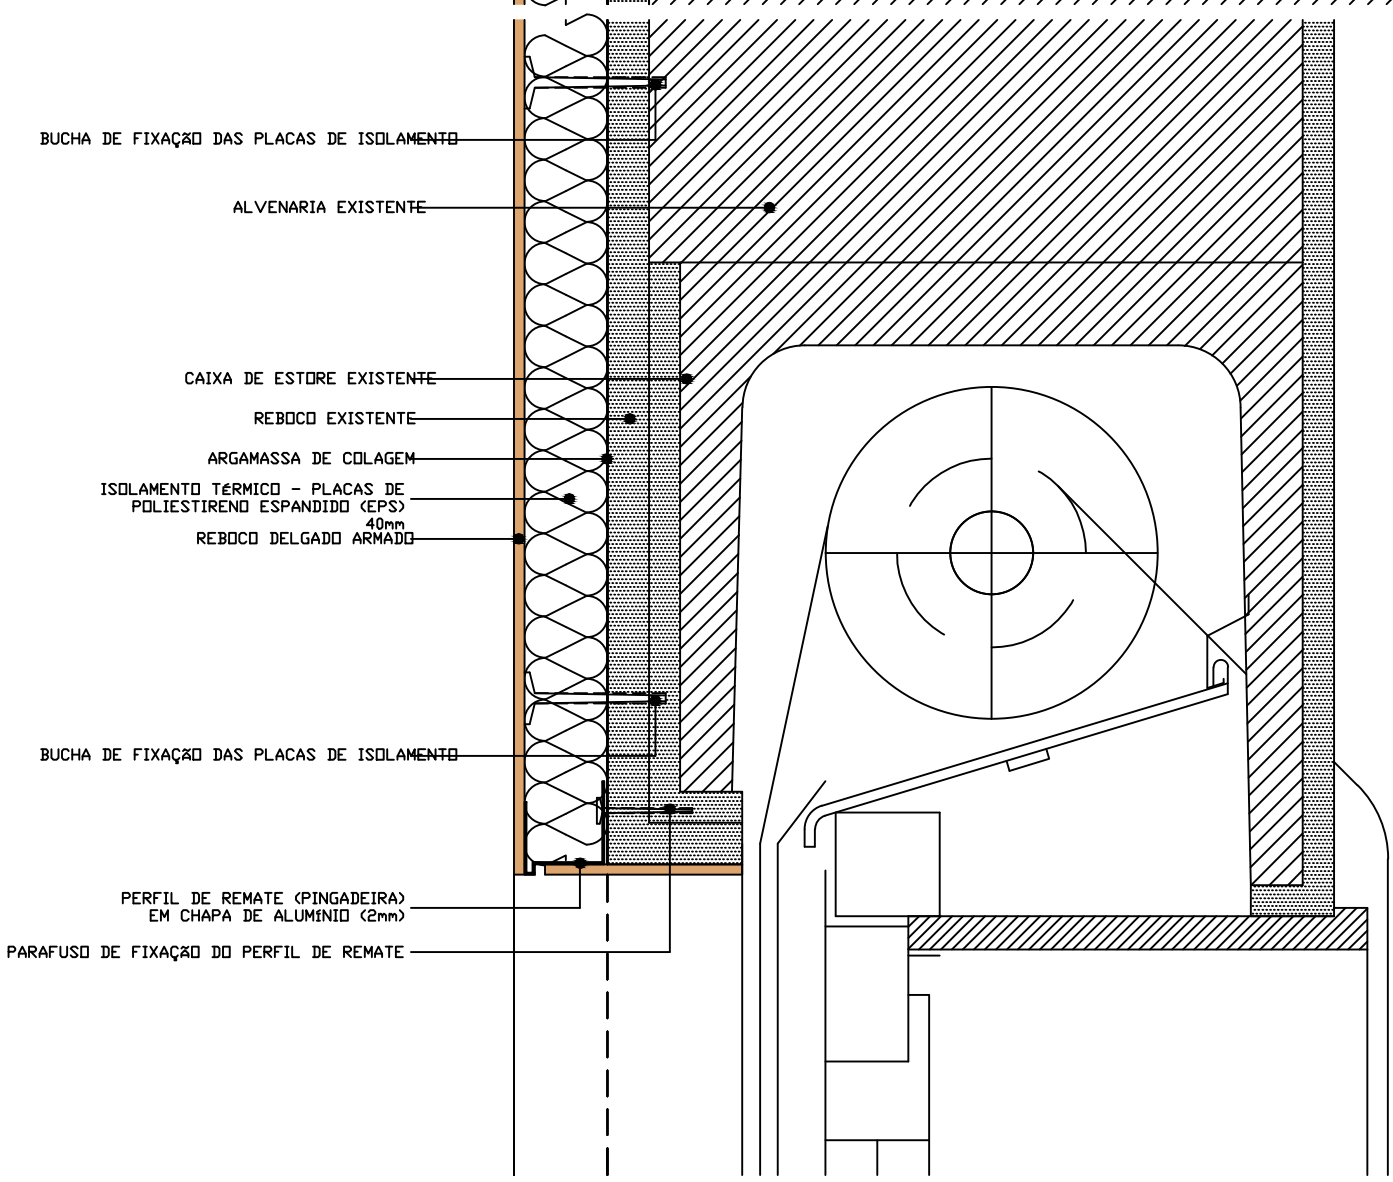


P 02

NOTA:
PARA ALÉM DOS PERFIS DE ARRANQUE REPRESENTADOS NOS PORMENORES, NA EXECUÇÃO DO REBOCO DELGADO ARMADO SERÃO APLICADOS OS PERFIS DE REMATE DO TIPO PERTECNO OU EQUIVALENTE.

# CÂMARA MUNICIPAL DE VILA DO CONDE

03

MANUTENÇÃO DO PARQUE HABITACIONAL

EMPREENDIMENTOS DE FAJOZES - COLOCAÇÃO DE CAPOTO

ARQUITETURA

JOÃO GIL - ARQUITETO

PORMENORES CONSTRUTIVOS

ESCALA 1:5 | ABRIL 2016