
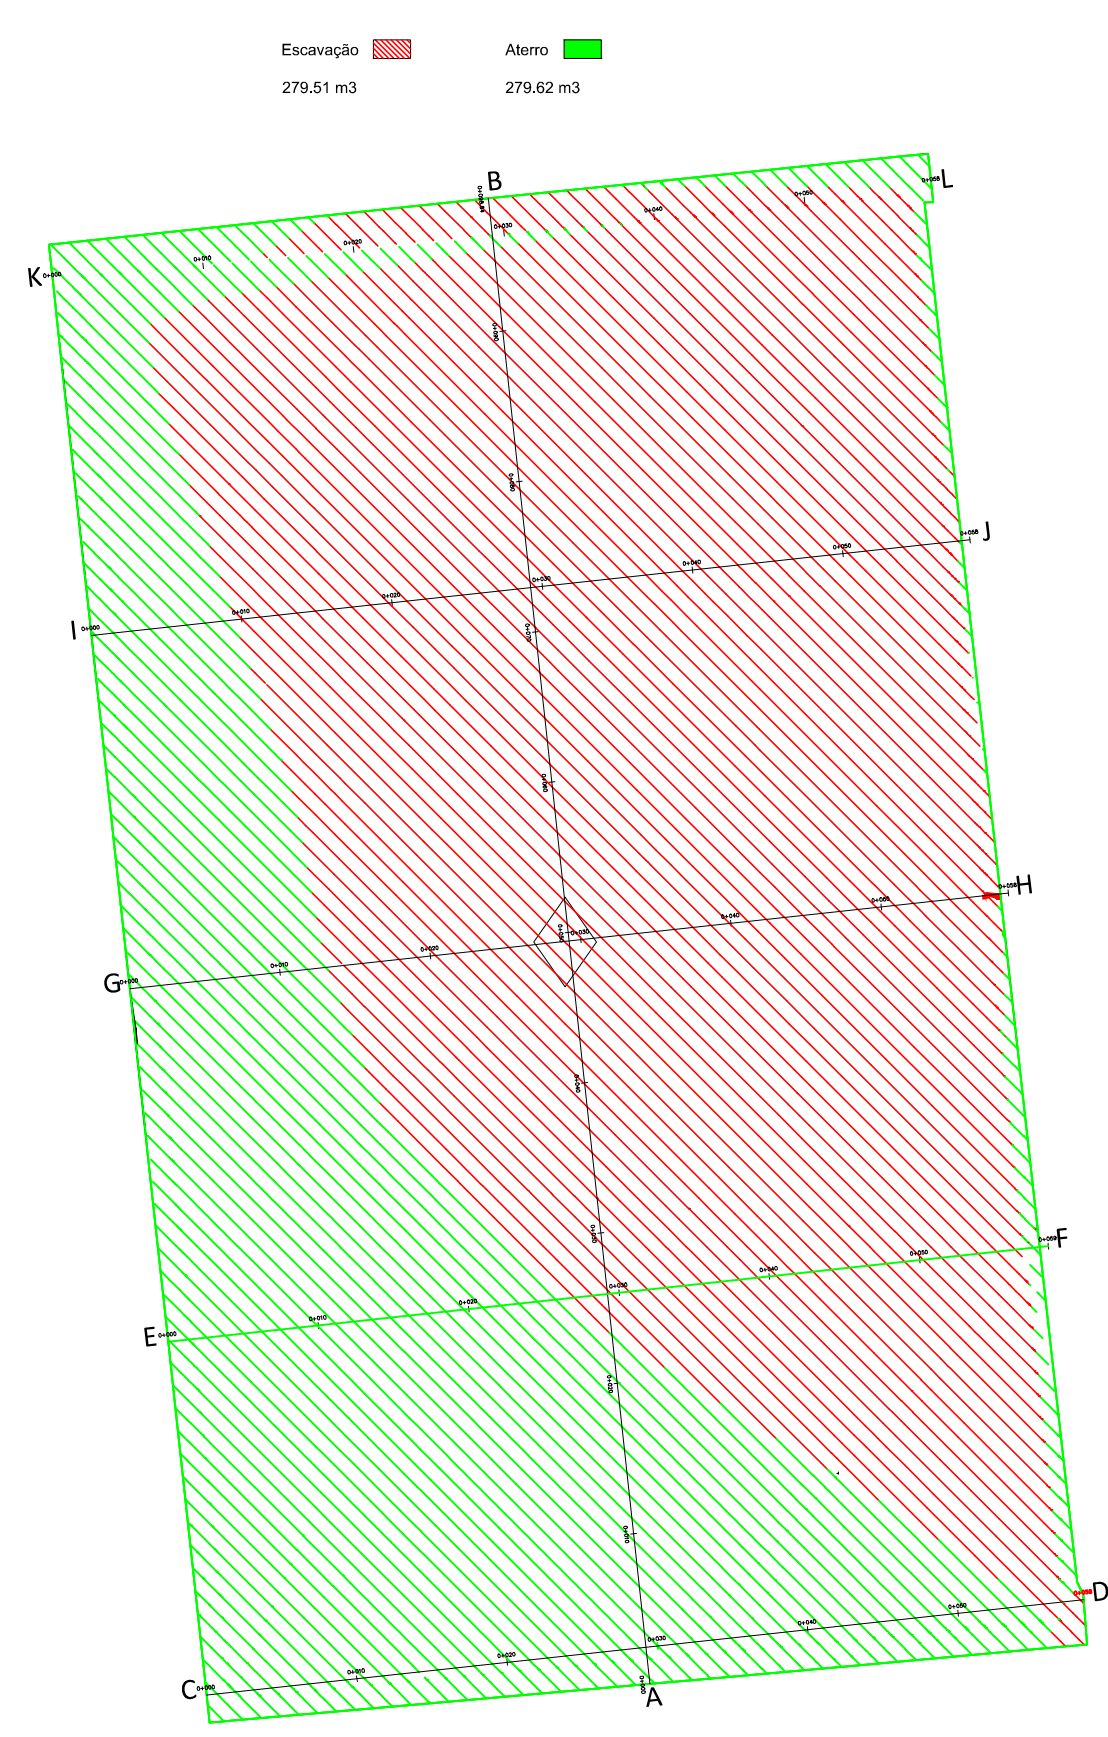
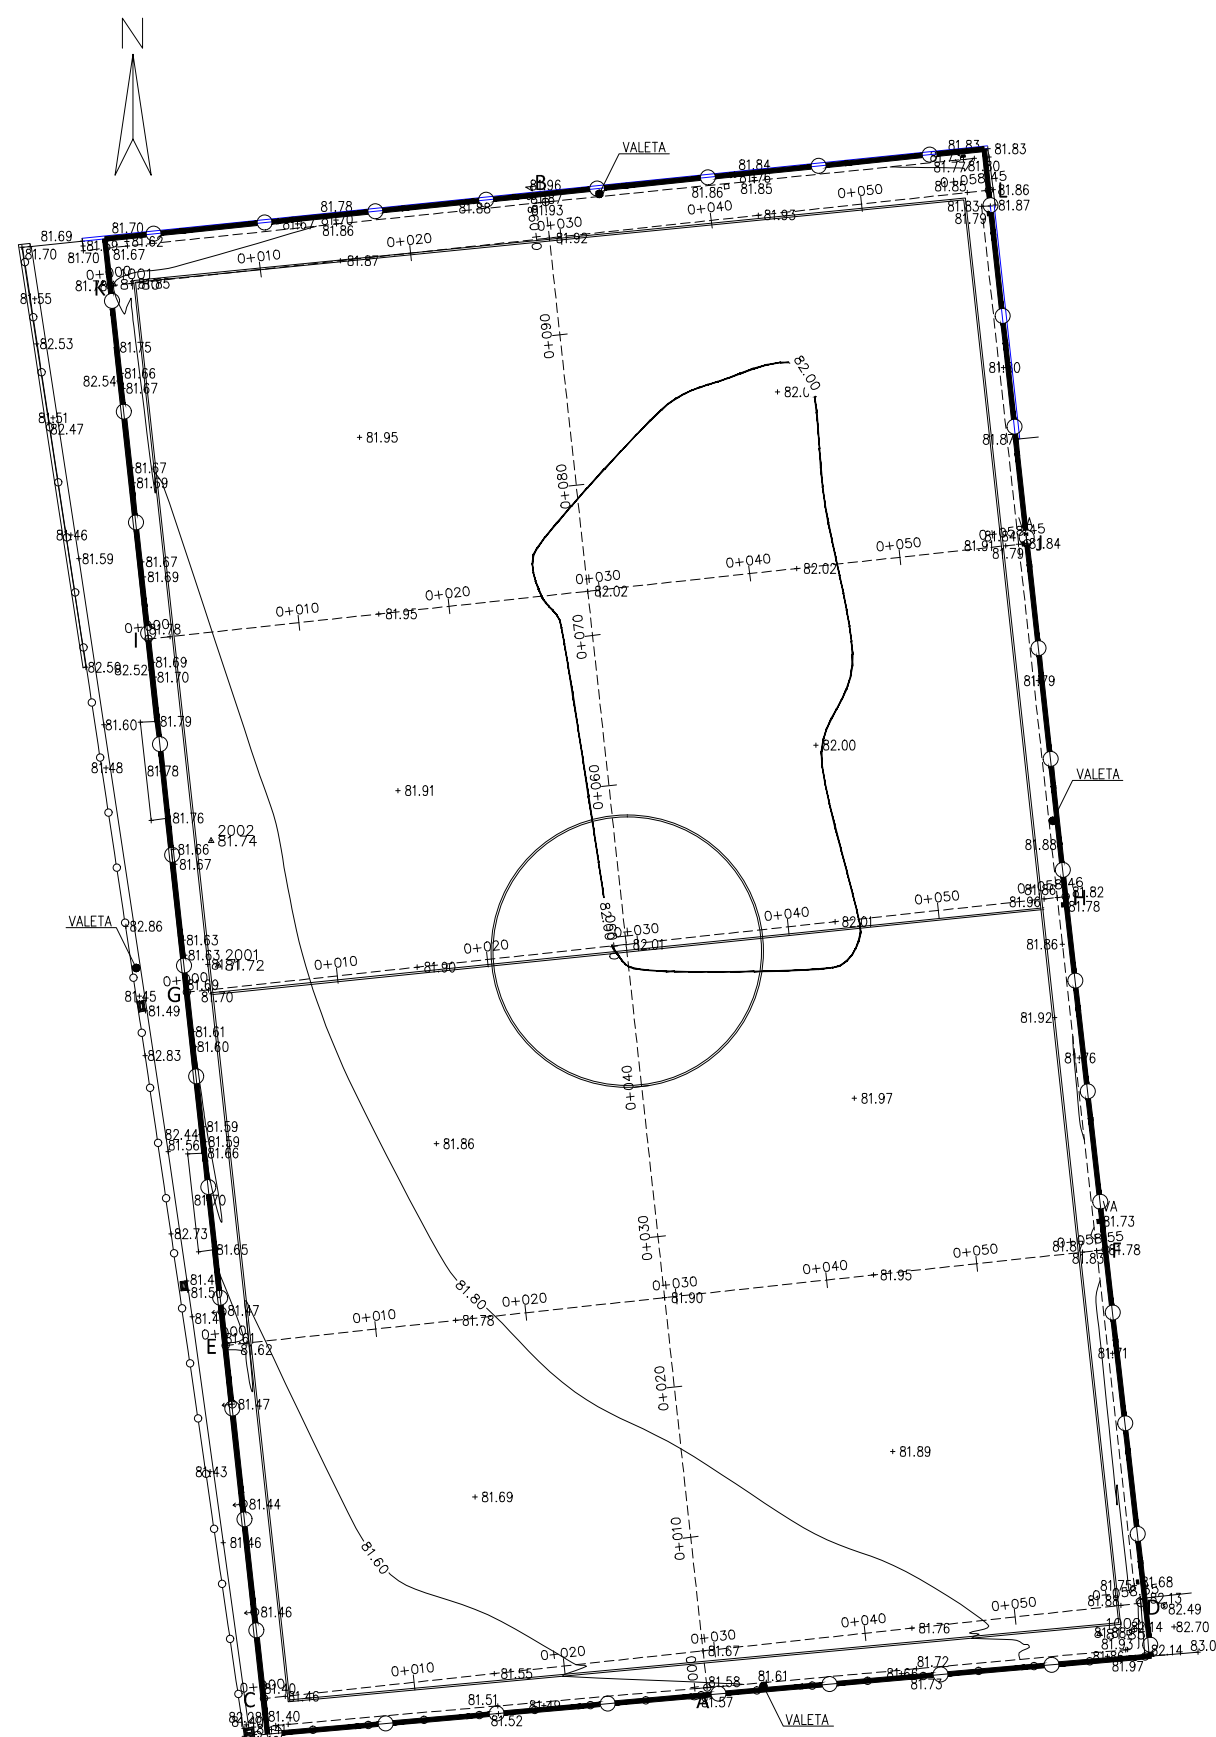
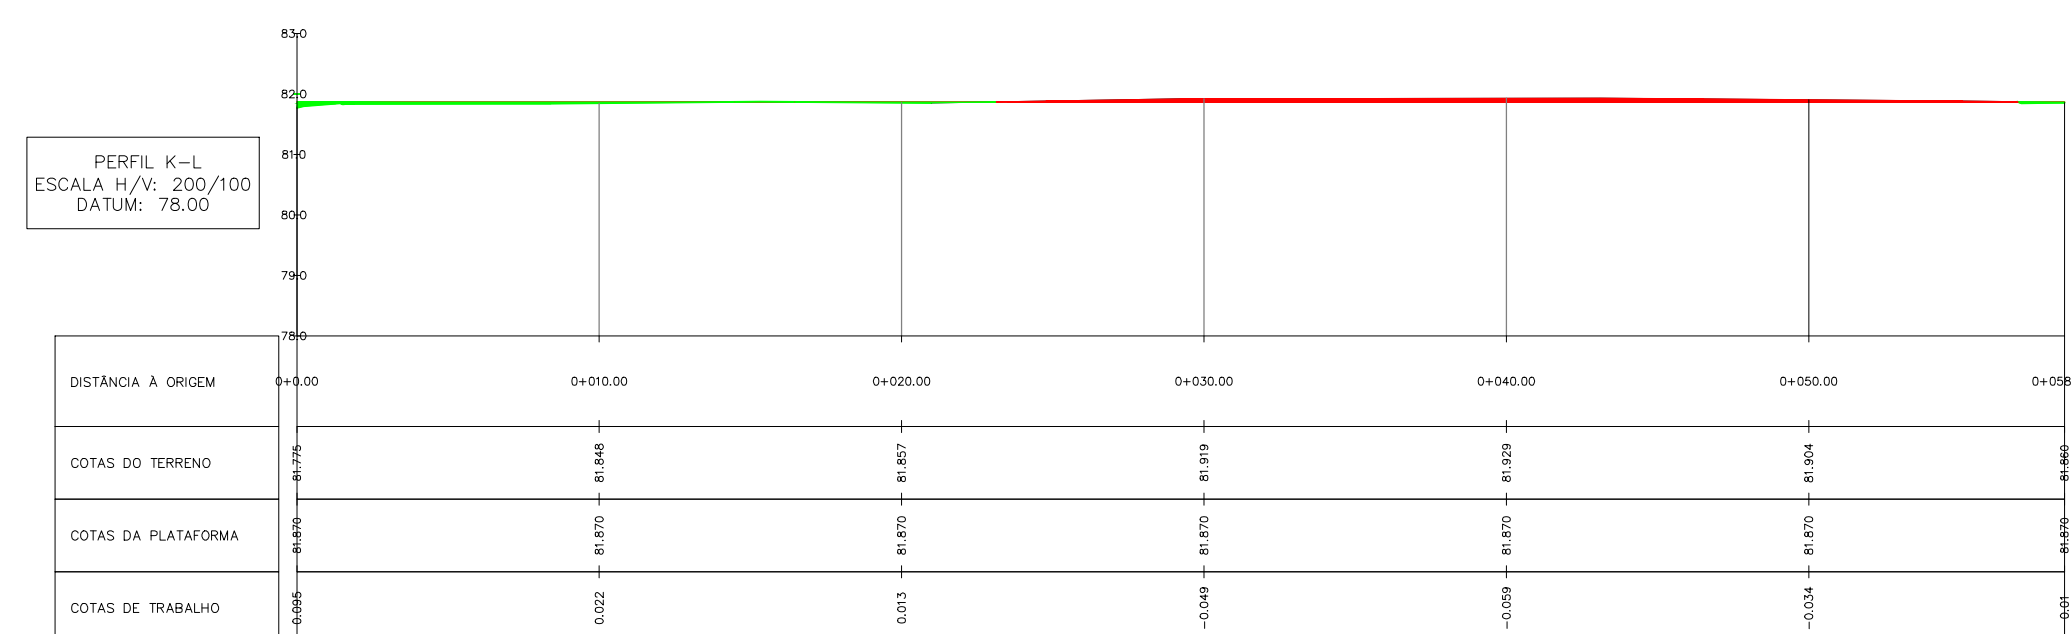
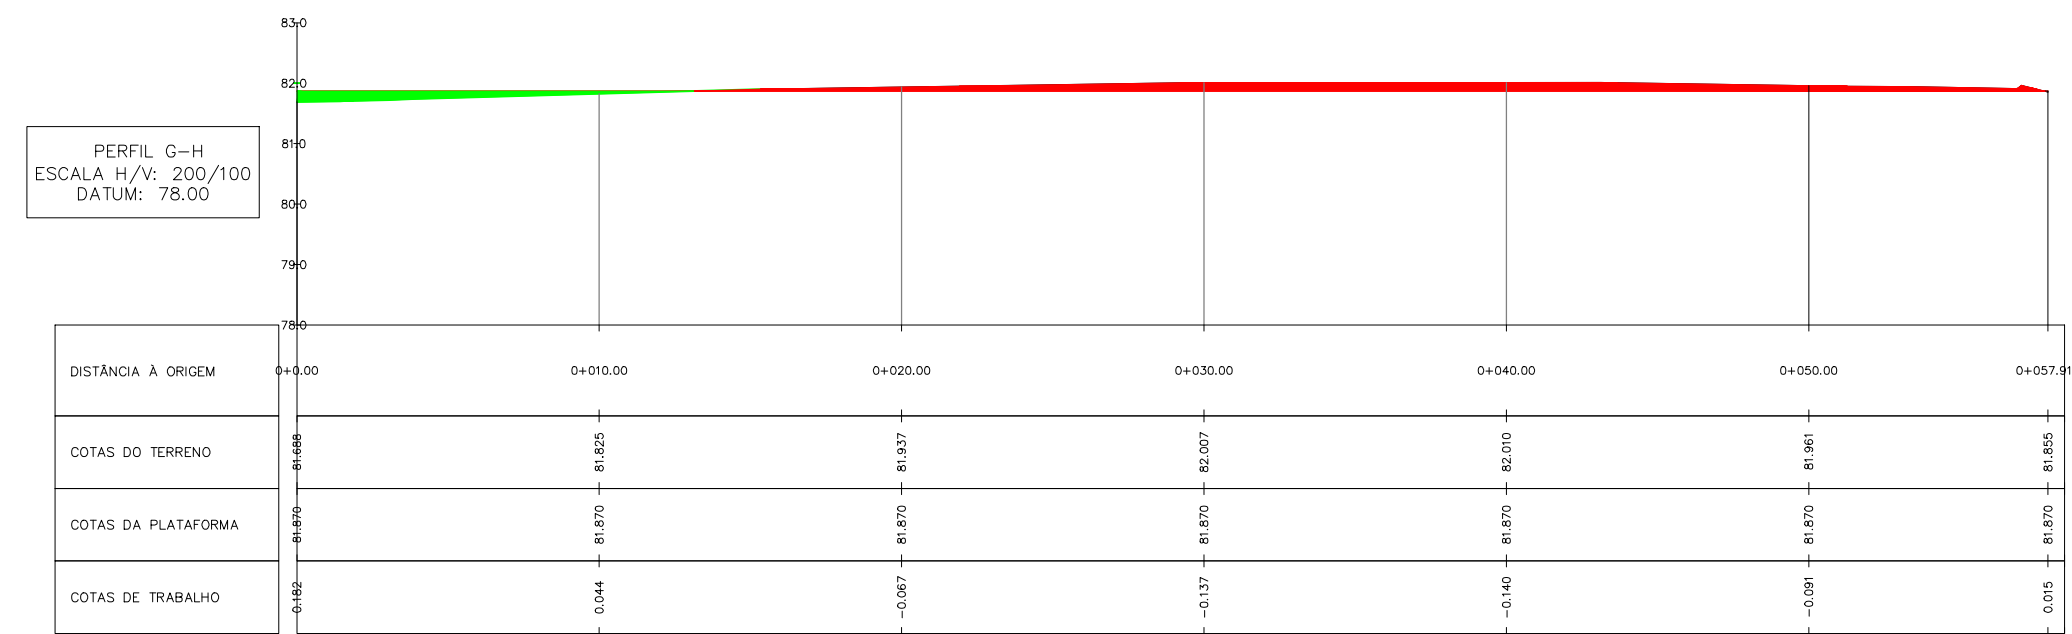
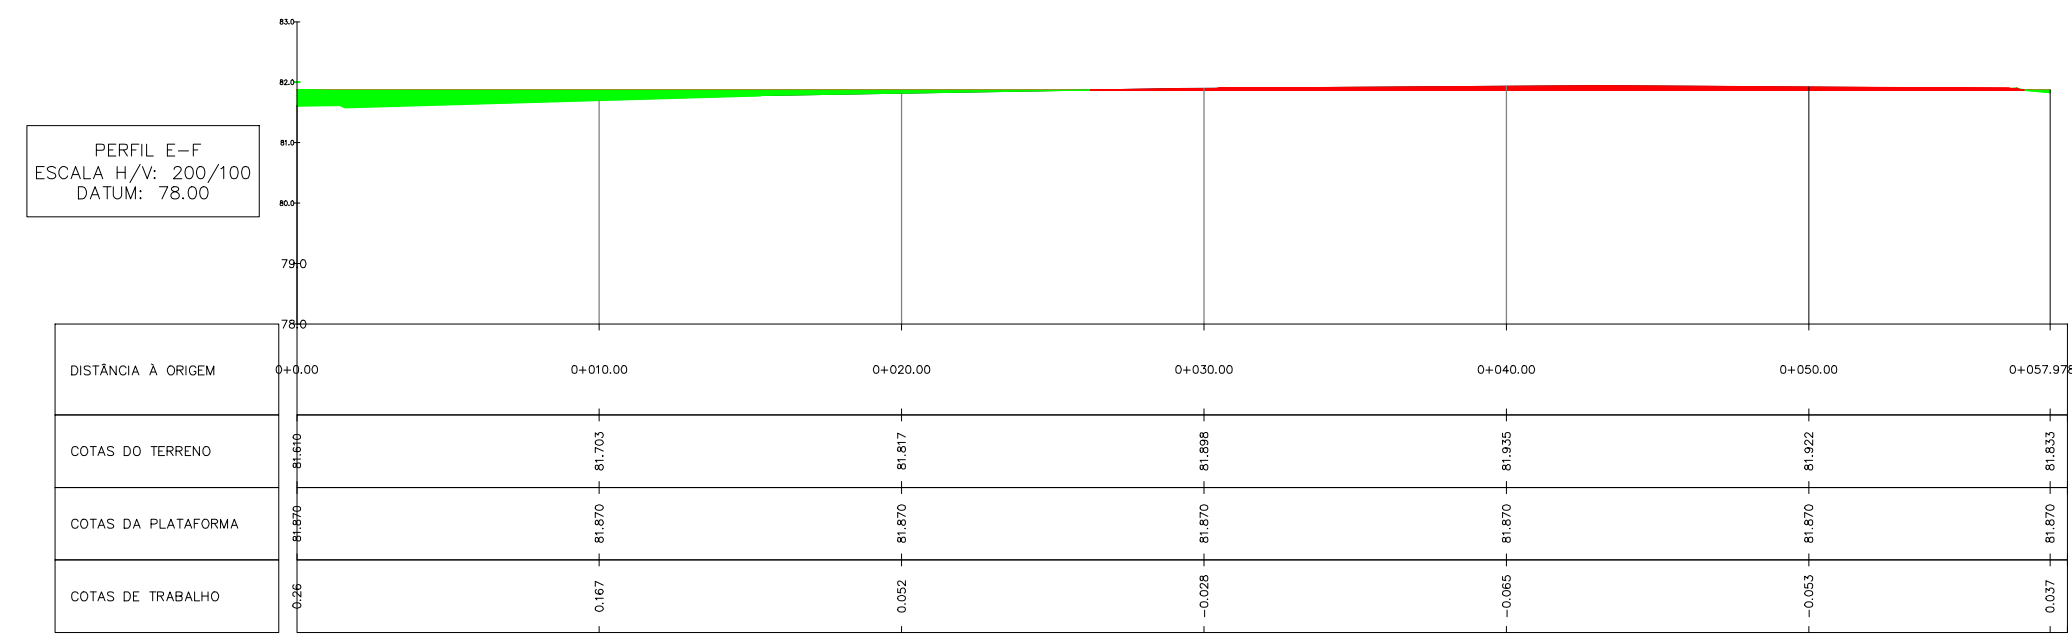


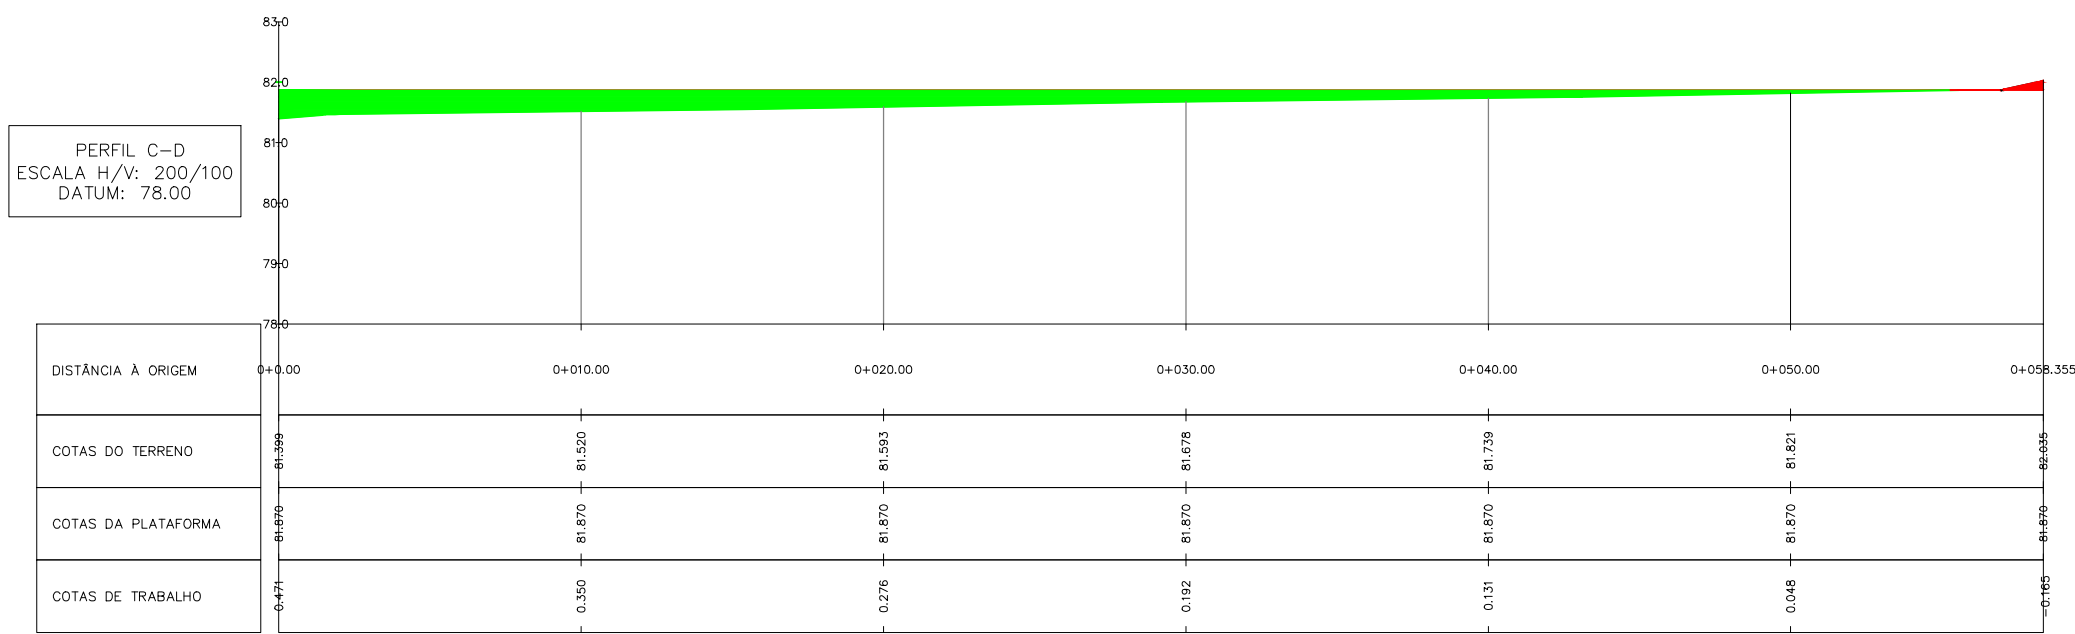

# CÂMARA MUNICIPAL DE VILA DO CONDE

|         |                                                |            |               |                                                                                       |
|---------|------------------------------------------------|------------|---------------|---------------------------------------------------------------------------------------|
| DESENHO | LEVANTAMENTO TOPOGRÁFICO E MOVIMENTO DE TERRAS |            |               |  |
| 1       | CAMPO DE JOGOS DE GIÃO                         |            |               |                                                                                       |
|         | CONSTRUÇÃO DE RELVADO SINTÉTICO                | O TÉCNICO: | ESCALAS 1:500 | DATA<br>10/2016                                                                       |