
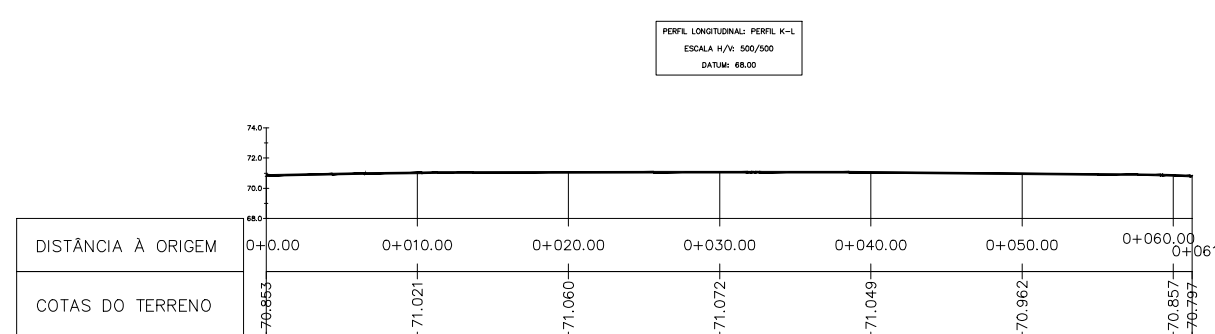
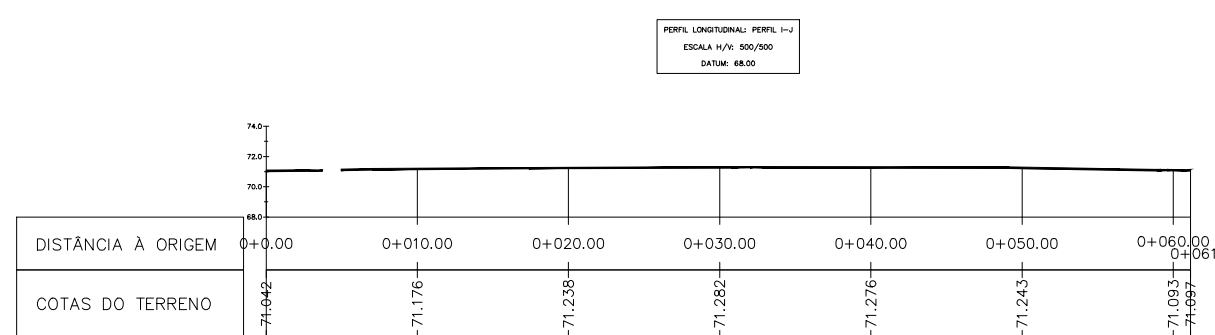
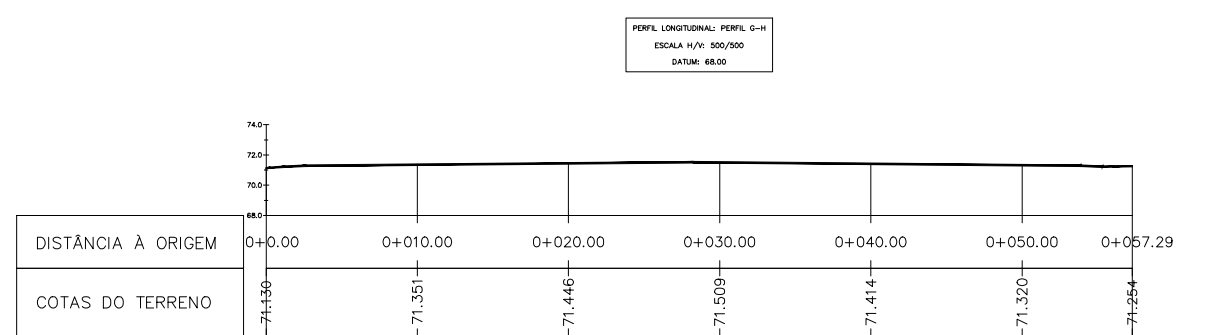
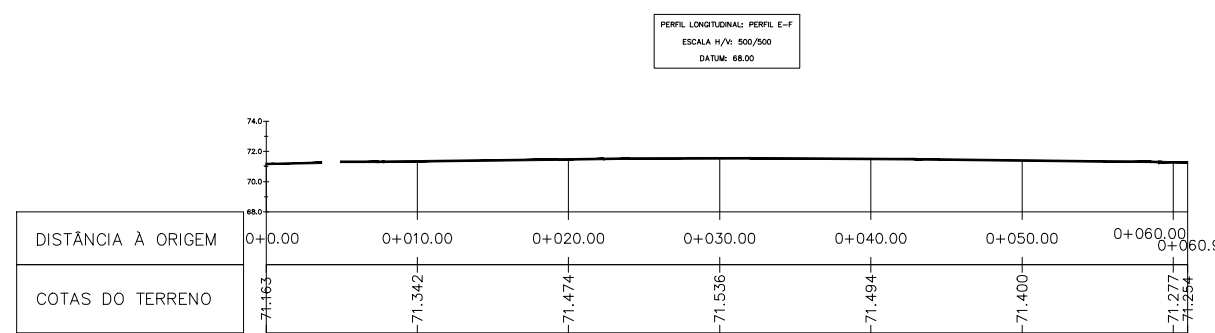
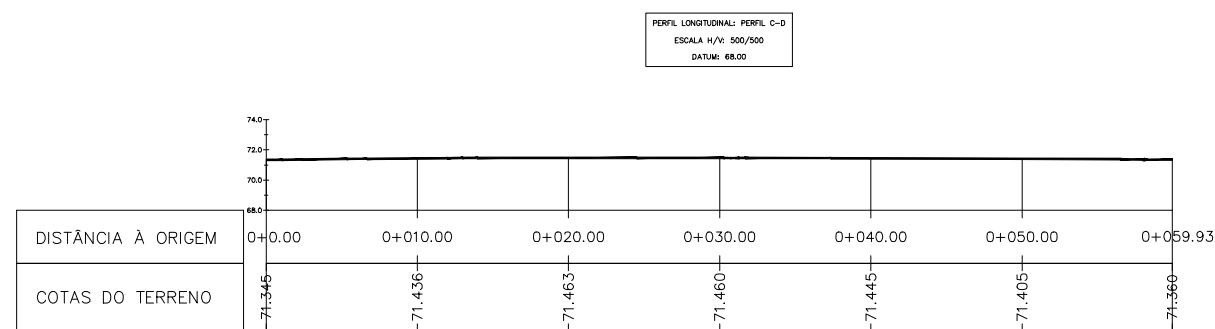
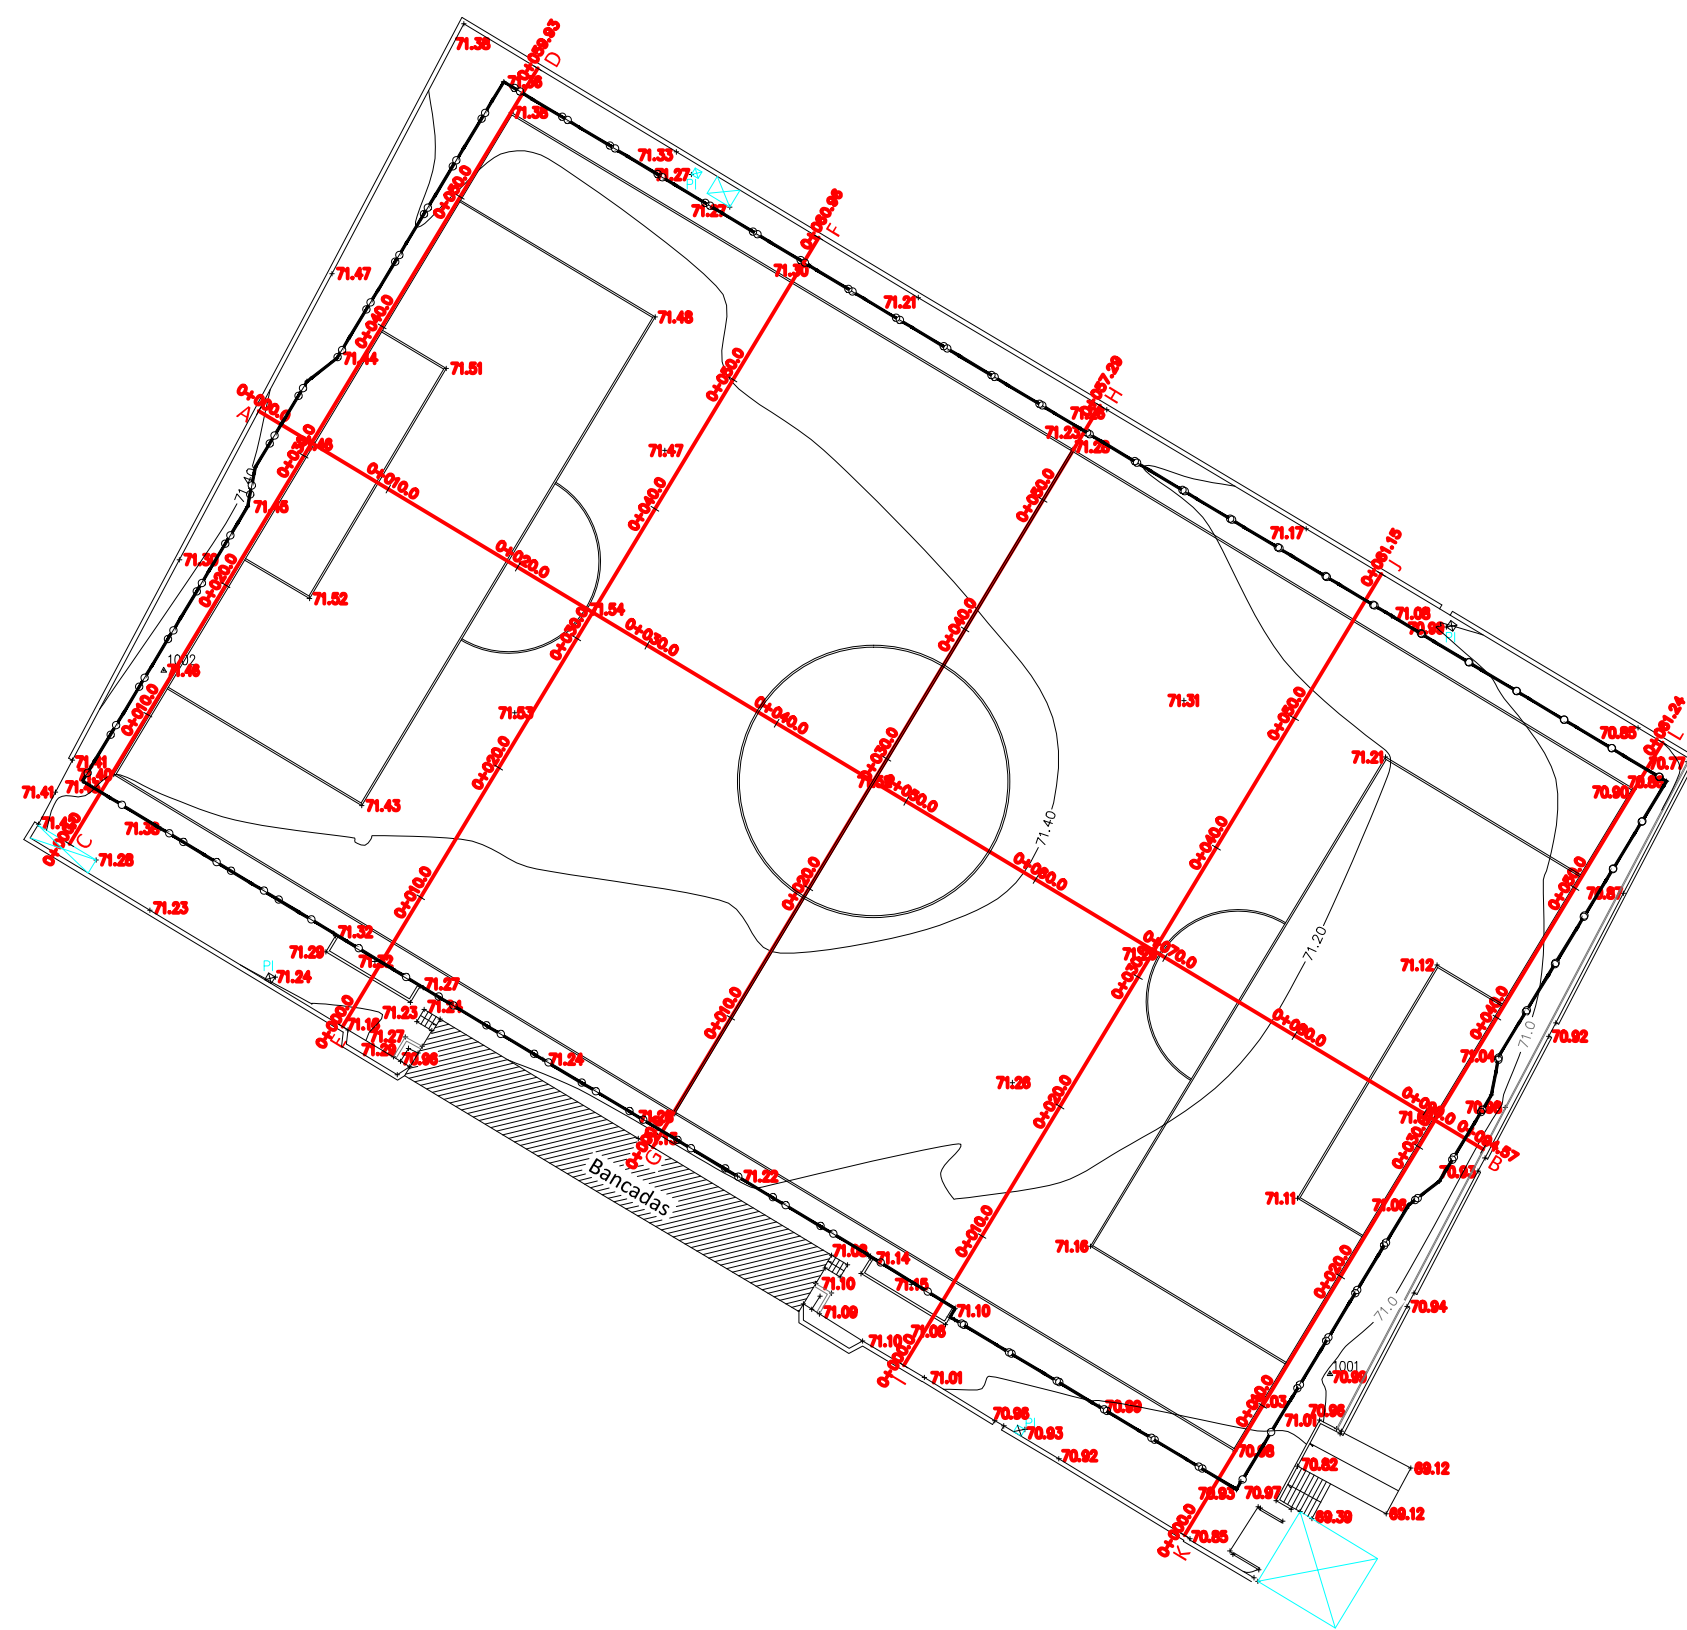


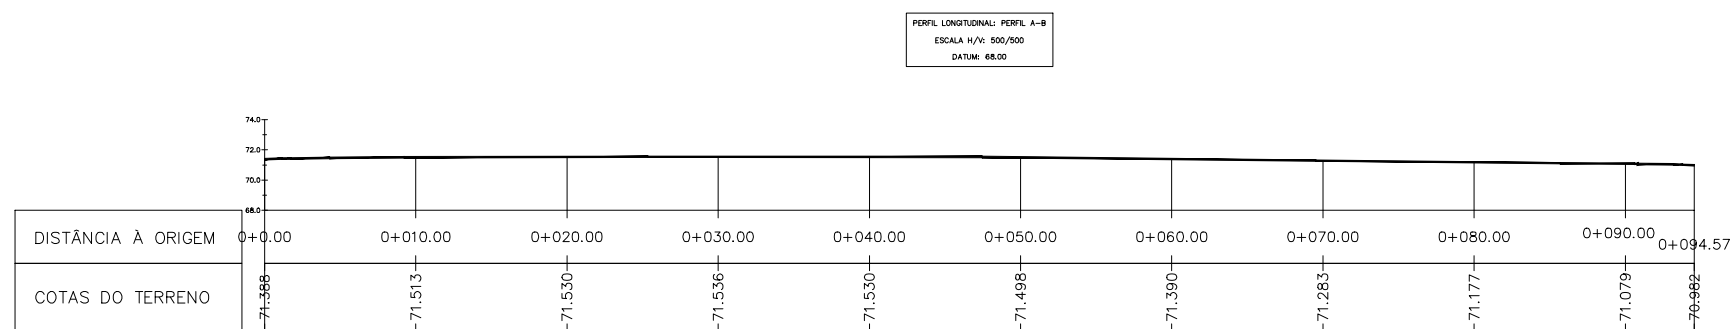

CÂMARA MUNICIPAL DE VILA DO CONDE			
DESENHO	LEVANTAMENTO TOPOGRAFICO E PERFIS		
1	PARQUE DE JOGOS MUNICIPAL - RIO MAU		
	CONSTRUÇÃO DE RELVADO SINTÉTICO	O TÉCNICO:	ESCALAS 1:500
			DATA 10/2016