
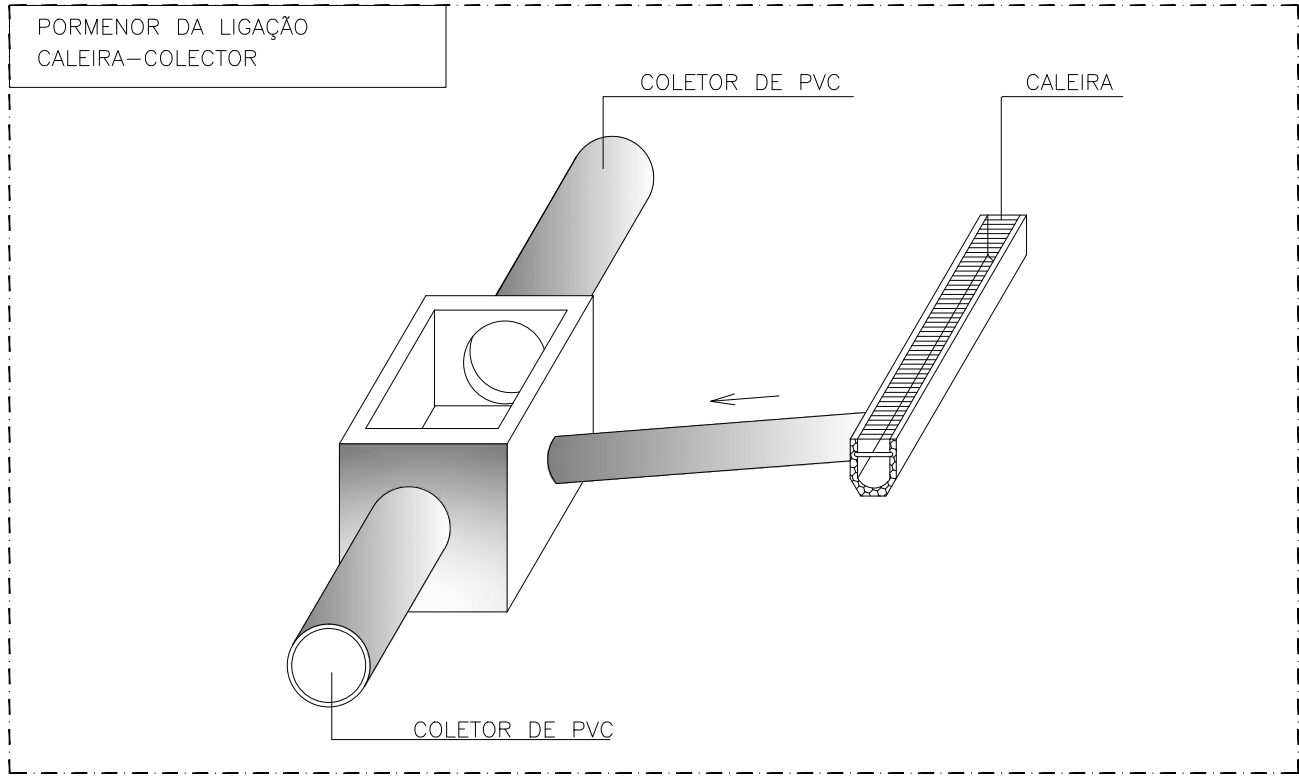
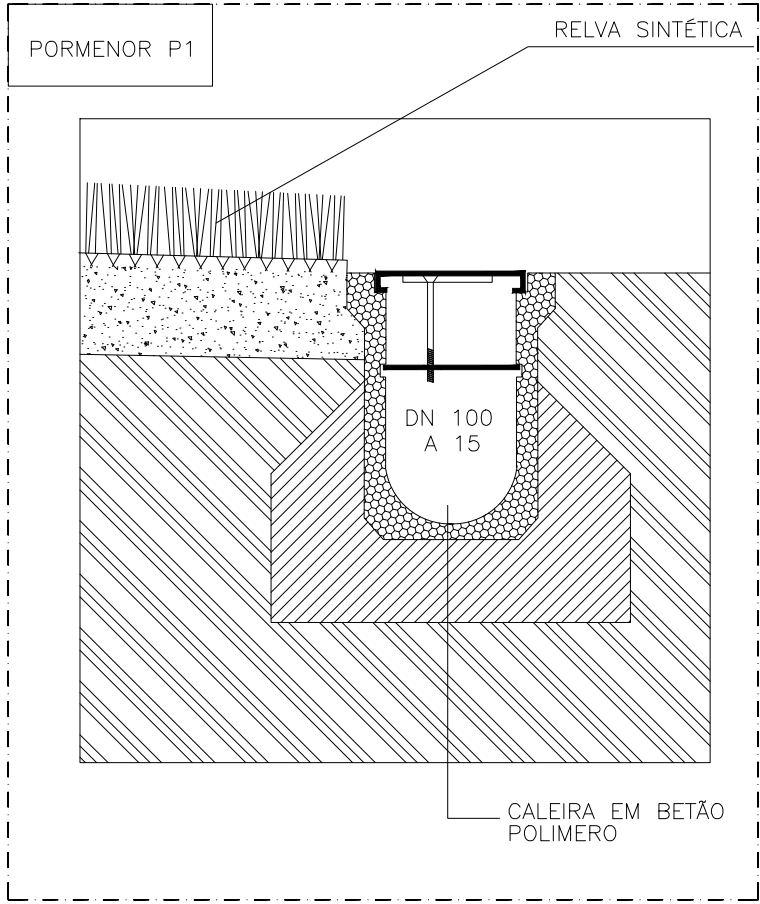
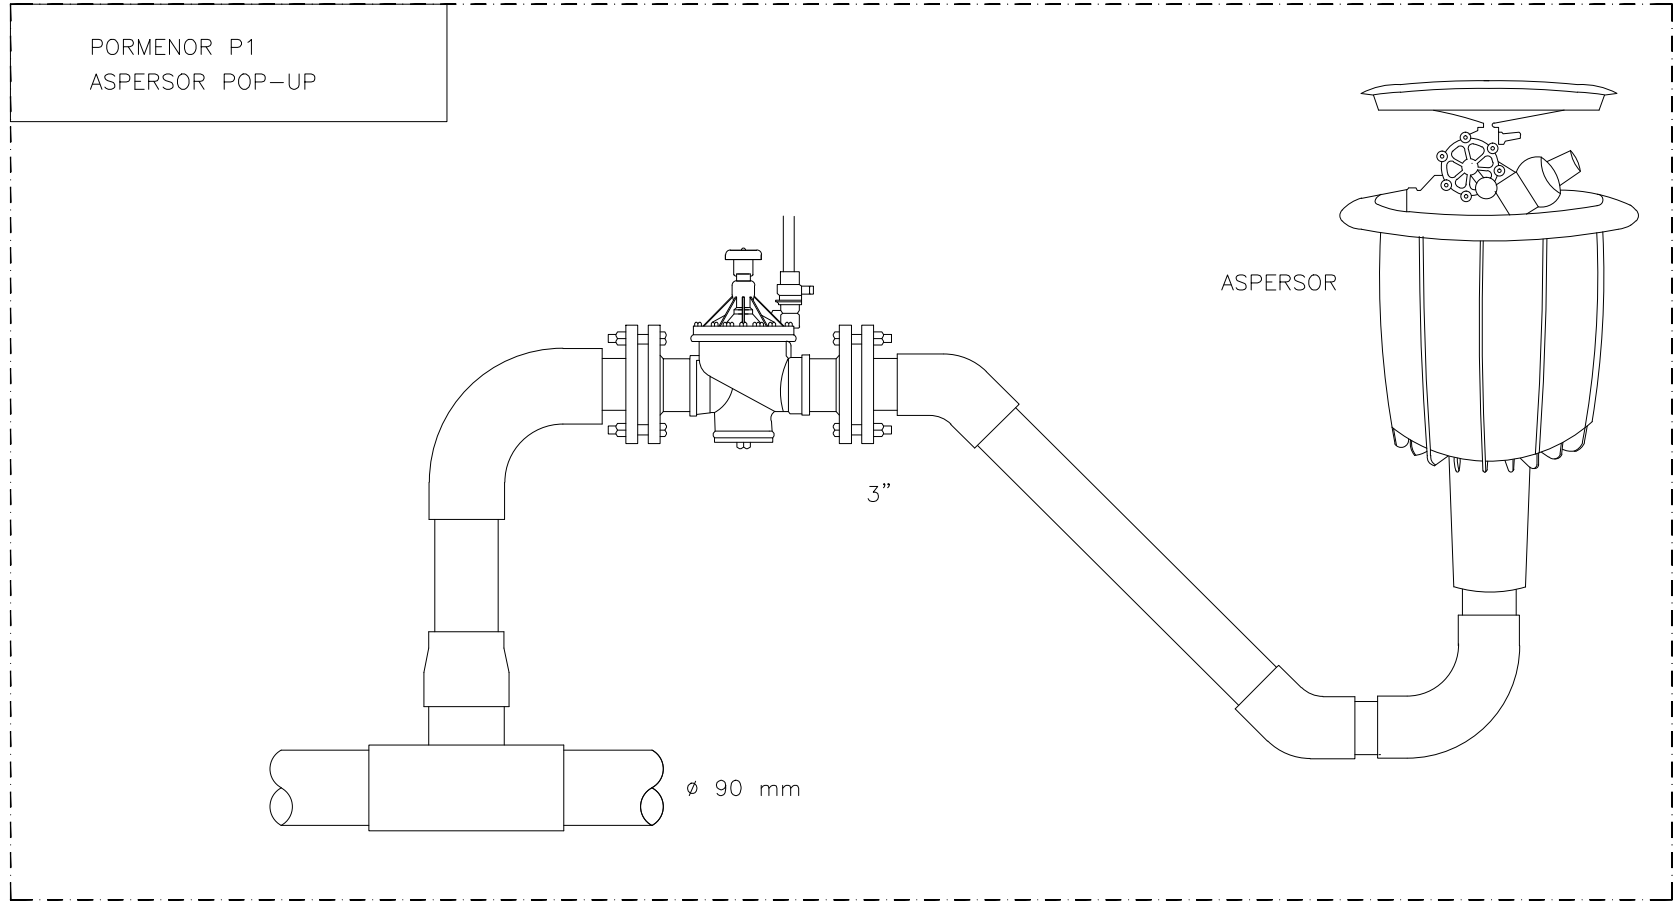


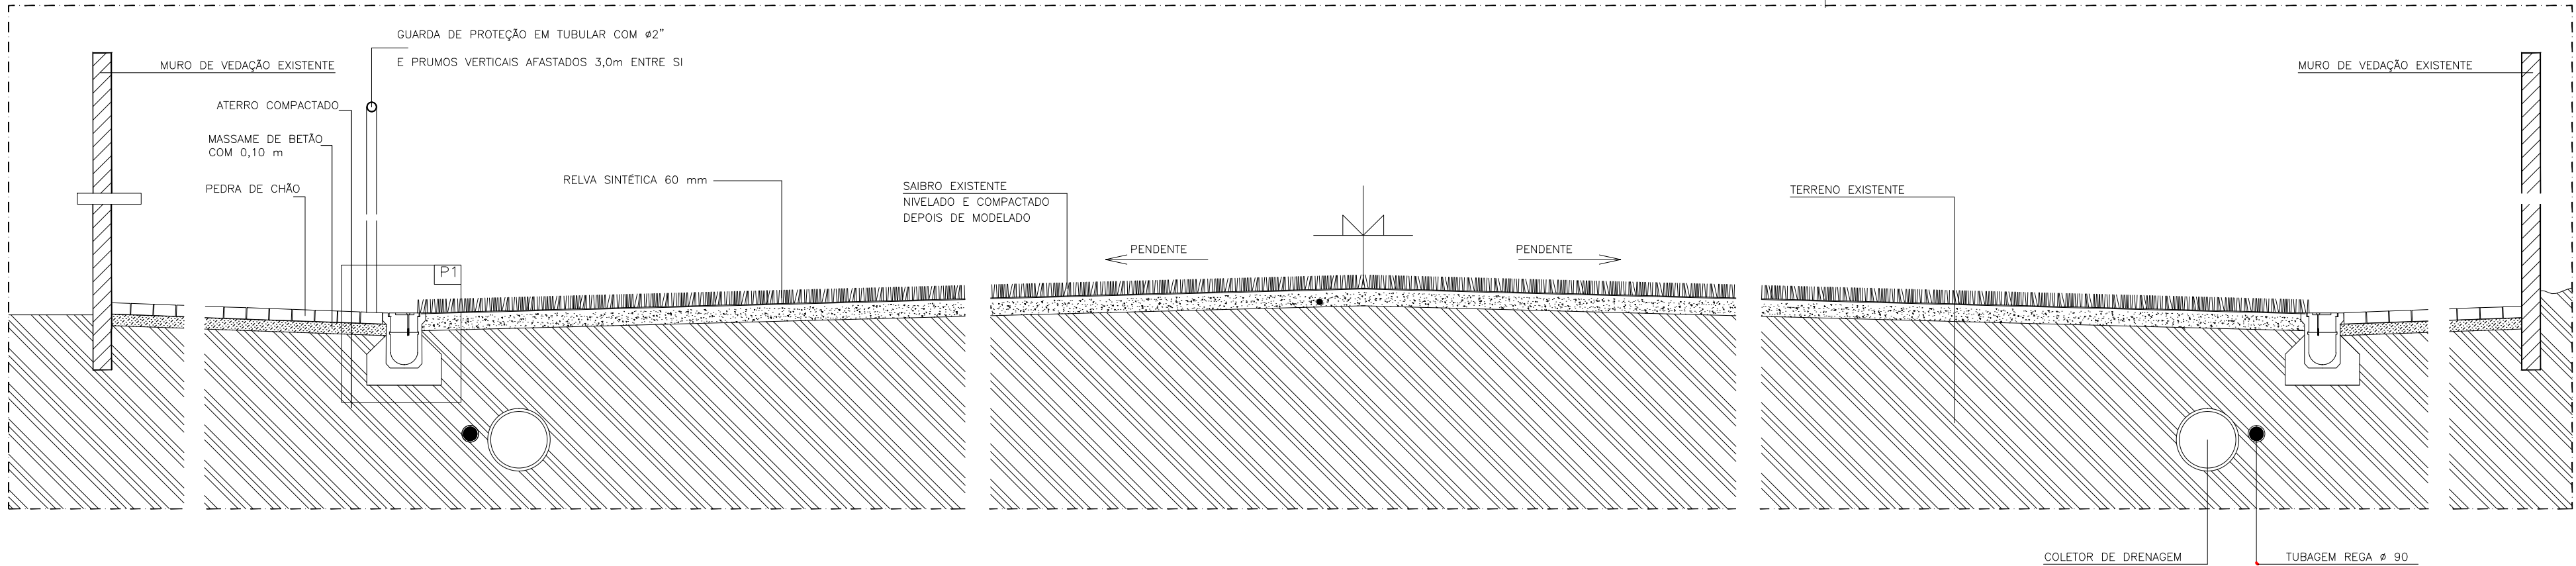

CÂMARA MUNICIPAL DE VILA DO CONDE				
DESENHO 5	REDE DE DRENAGEM DE AGUAS PLUVIAIS E REDE DE REGA PORMENORIZAÇÃO			
	PARQUE DE JOGOS MUNICIPAL – RIO MAU			
	CONSTRUÇÃO DE RELVADO SINTÉTICO	O TÉCNICO:	ESCALAS SEM ESCALA	DATA 10/2016