


P 01

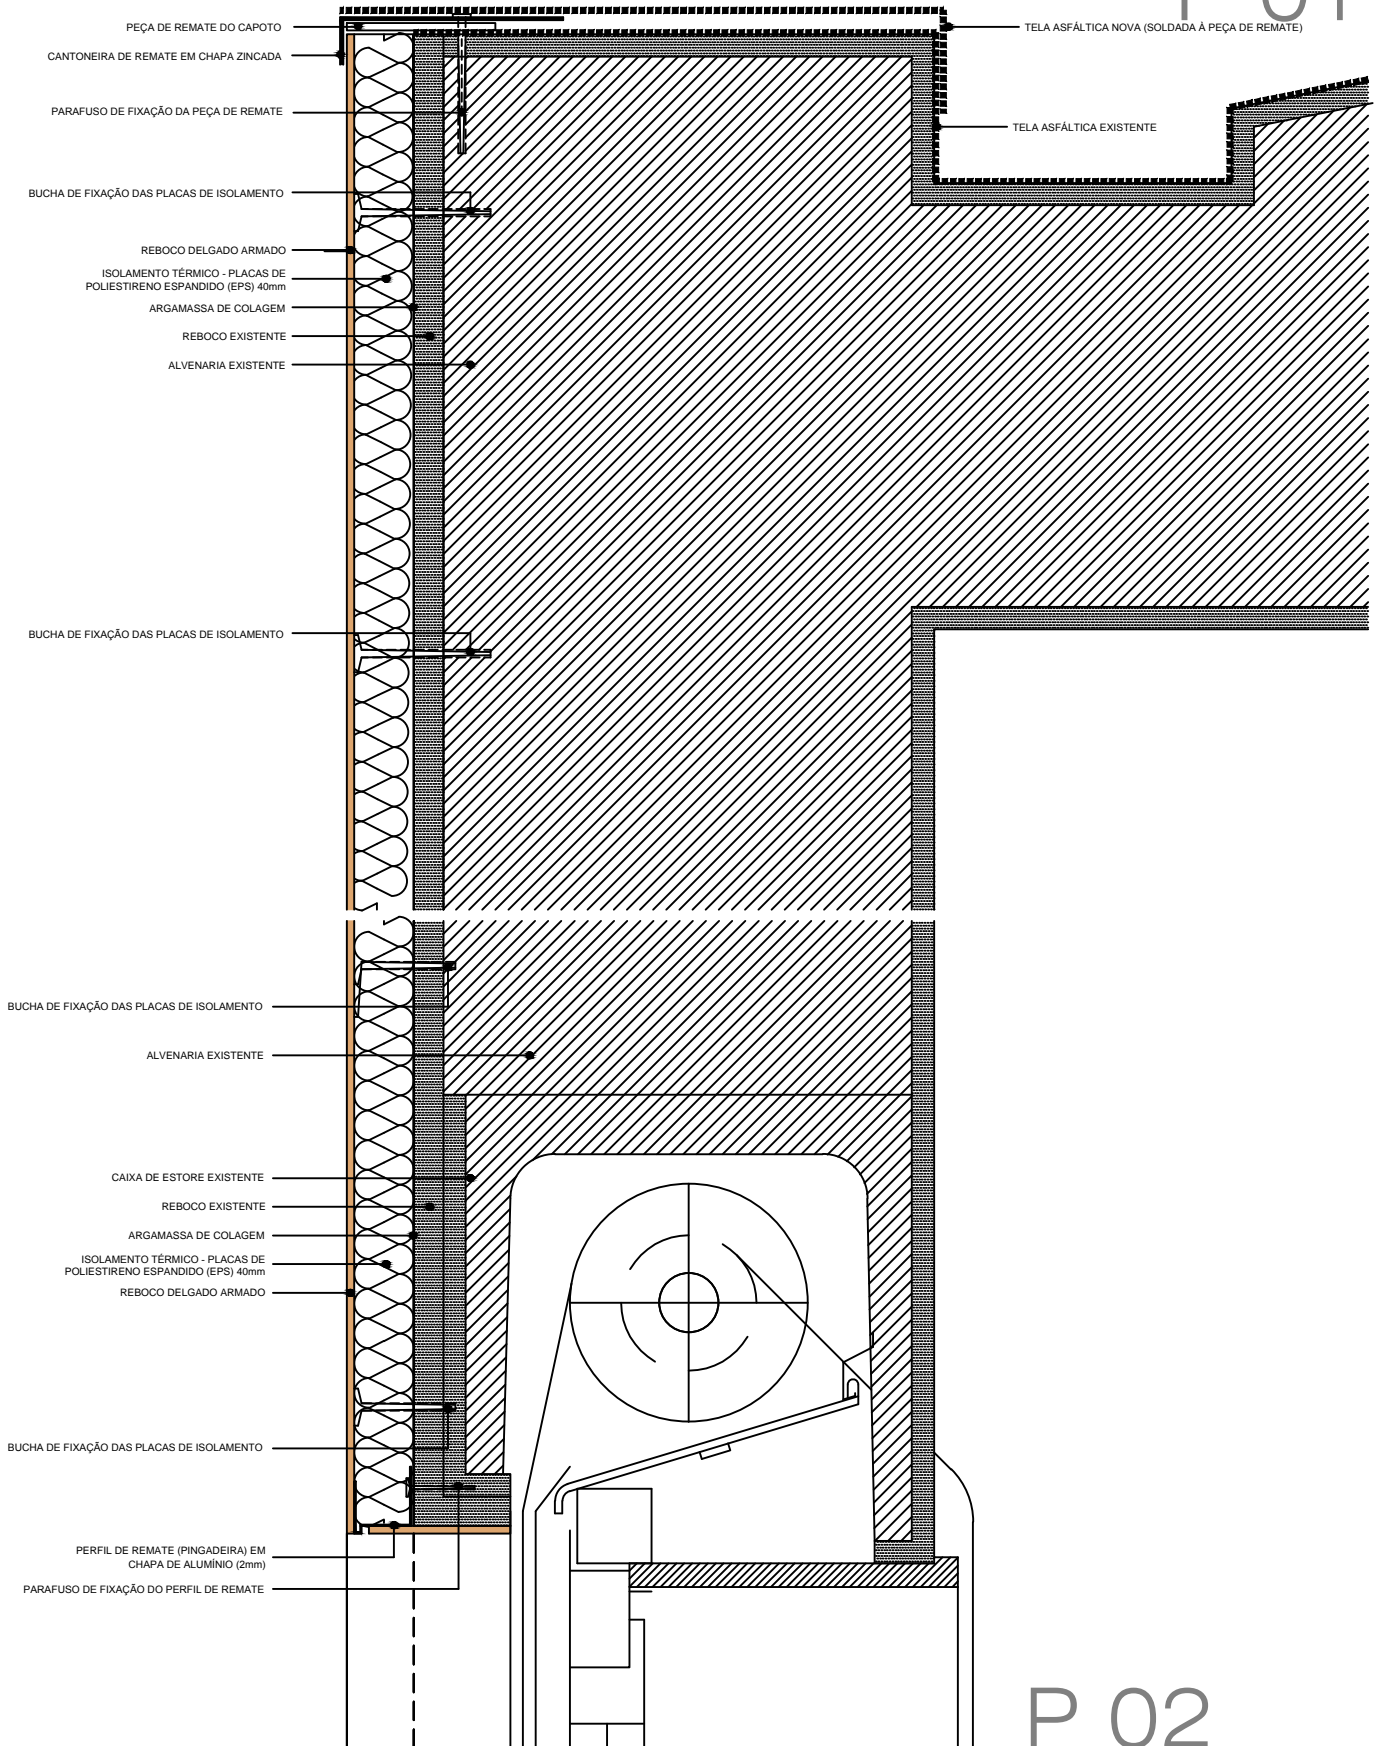

P 02

NOTA:
PARA ALÉM DOS PERFIS DE ARRANQUE REPRESENTADOS NOS PORMENORES, NA EXECUÇÃO DO REBOCO DELGADO ARMADO SERÃO APLICADOS OS PERFIS DE REMATE DO TIPO PERTECNO OU EQUIVALENTE.

CÂMARA MUNICIPAL DE VILA DO CONDE

MANUTENÇÃO DO PARQUE HABITACIONAL E EQUIPAMENTOS COLETIVOS

REABILITAÇÃO DAS FACHADAS DO EMPREENDIMENTO BAIRRO DOS PESCADORES -BLOCOS 14-23-46

ARQUITETURA

PORMENORES CONSTRUTIVOS

04

ESCALA 1:5 | NOV 2016