



PERFIL LONGITUDINAL DO RESTABELECIMENTO (EIXO)

Esc.: H = 1/500
V = 1/50

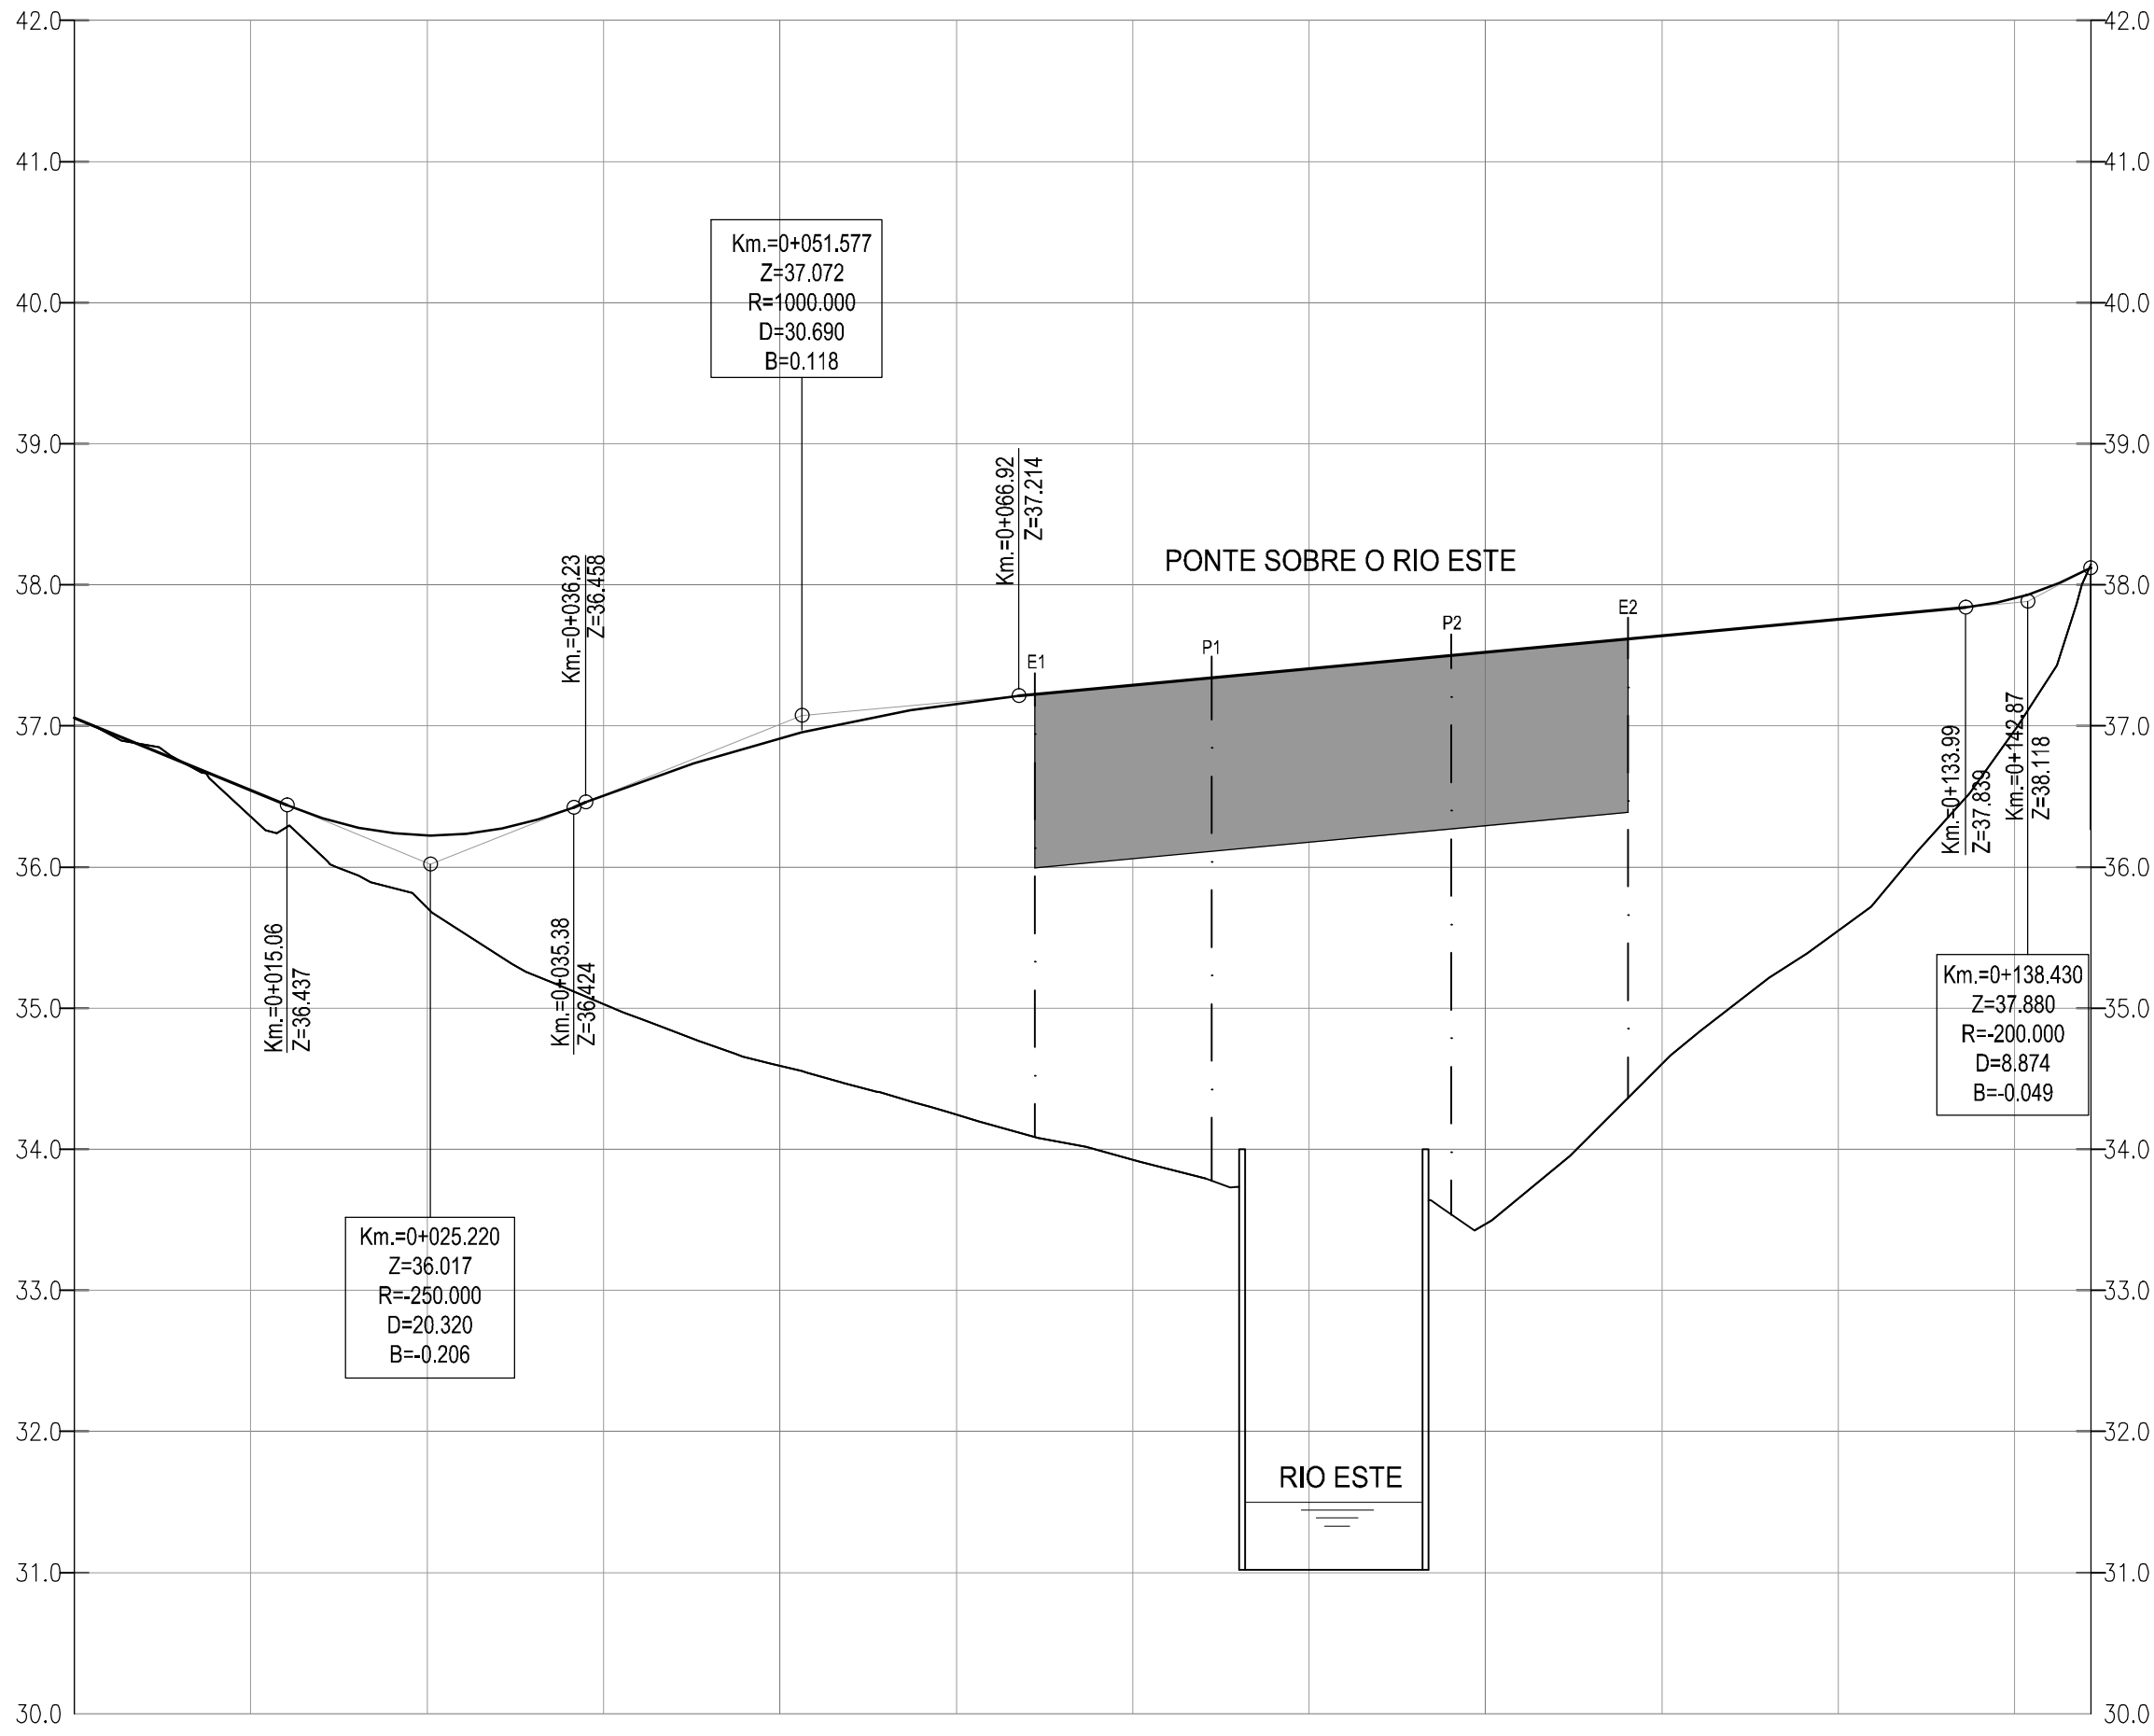

PLANTA DO RESTABELECIMENTO

Esc.: 1/500

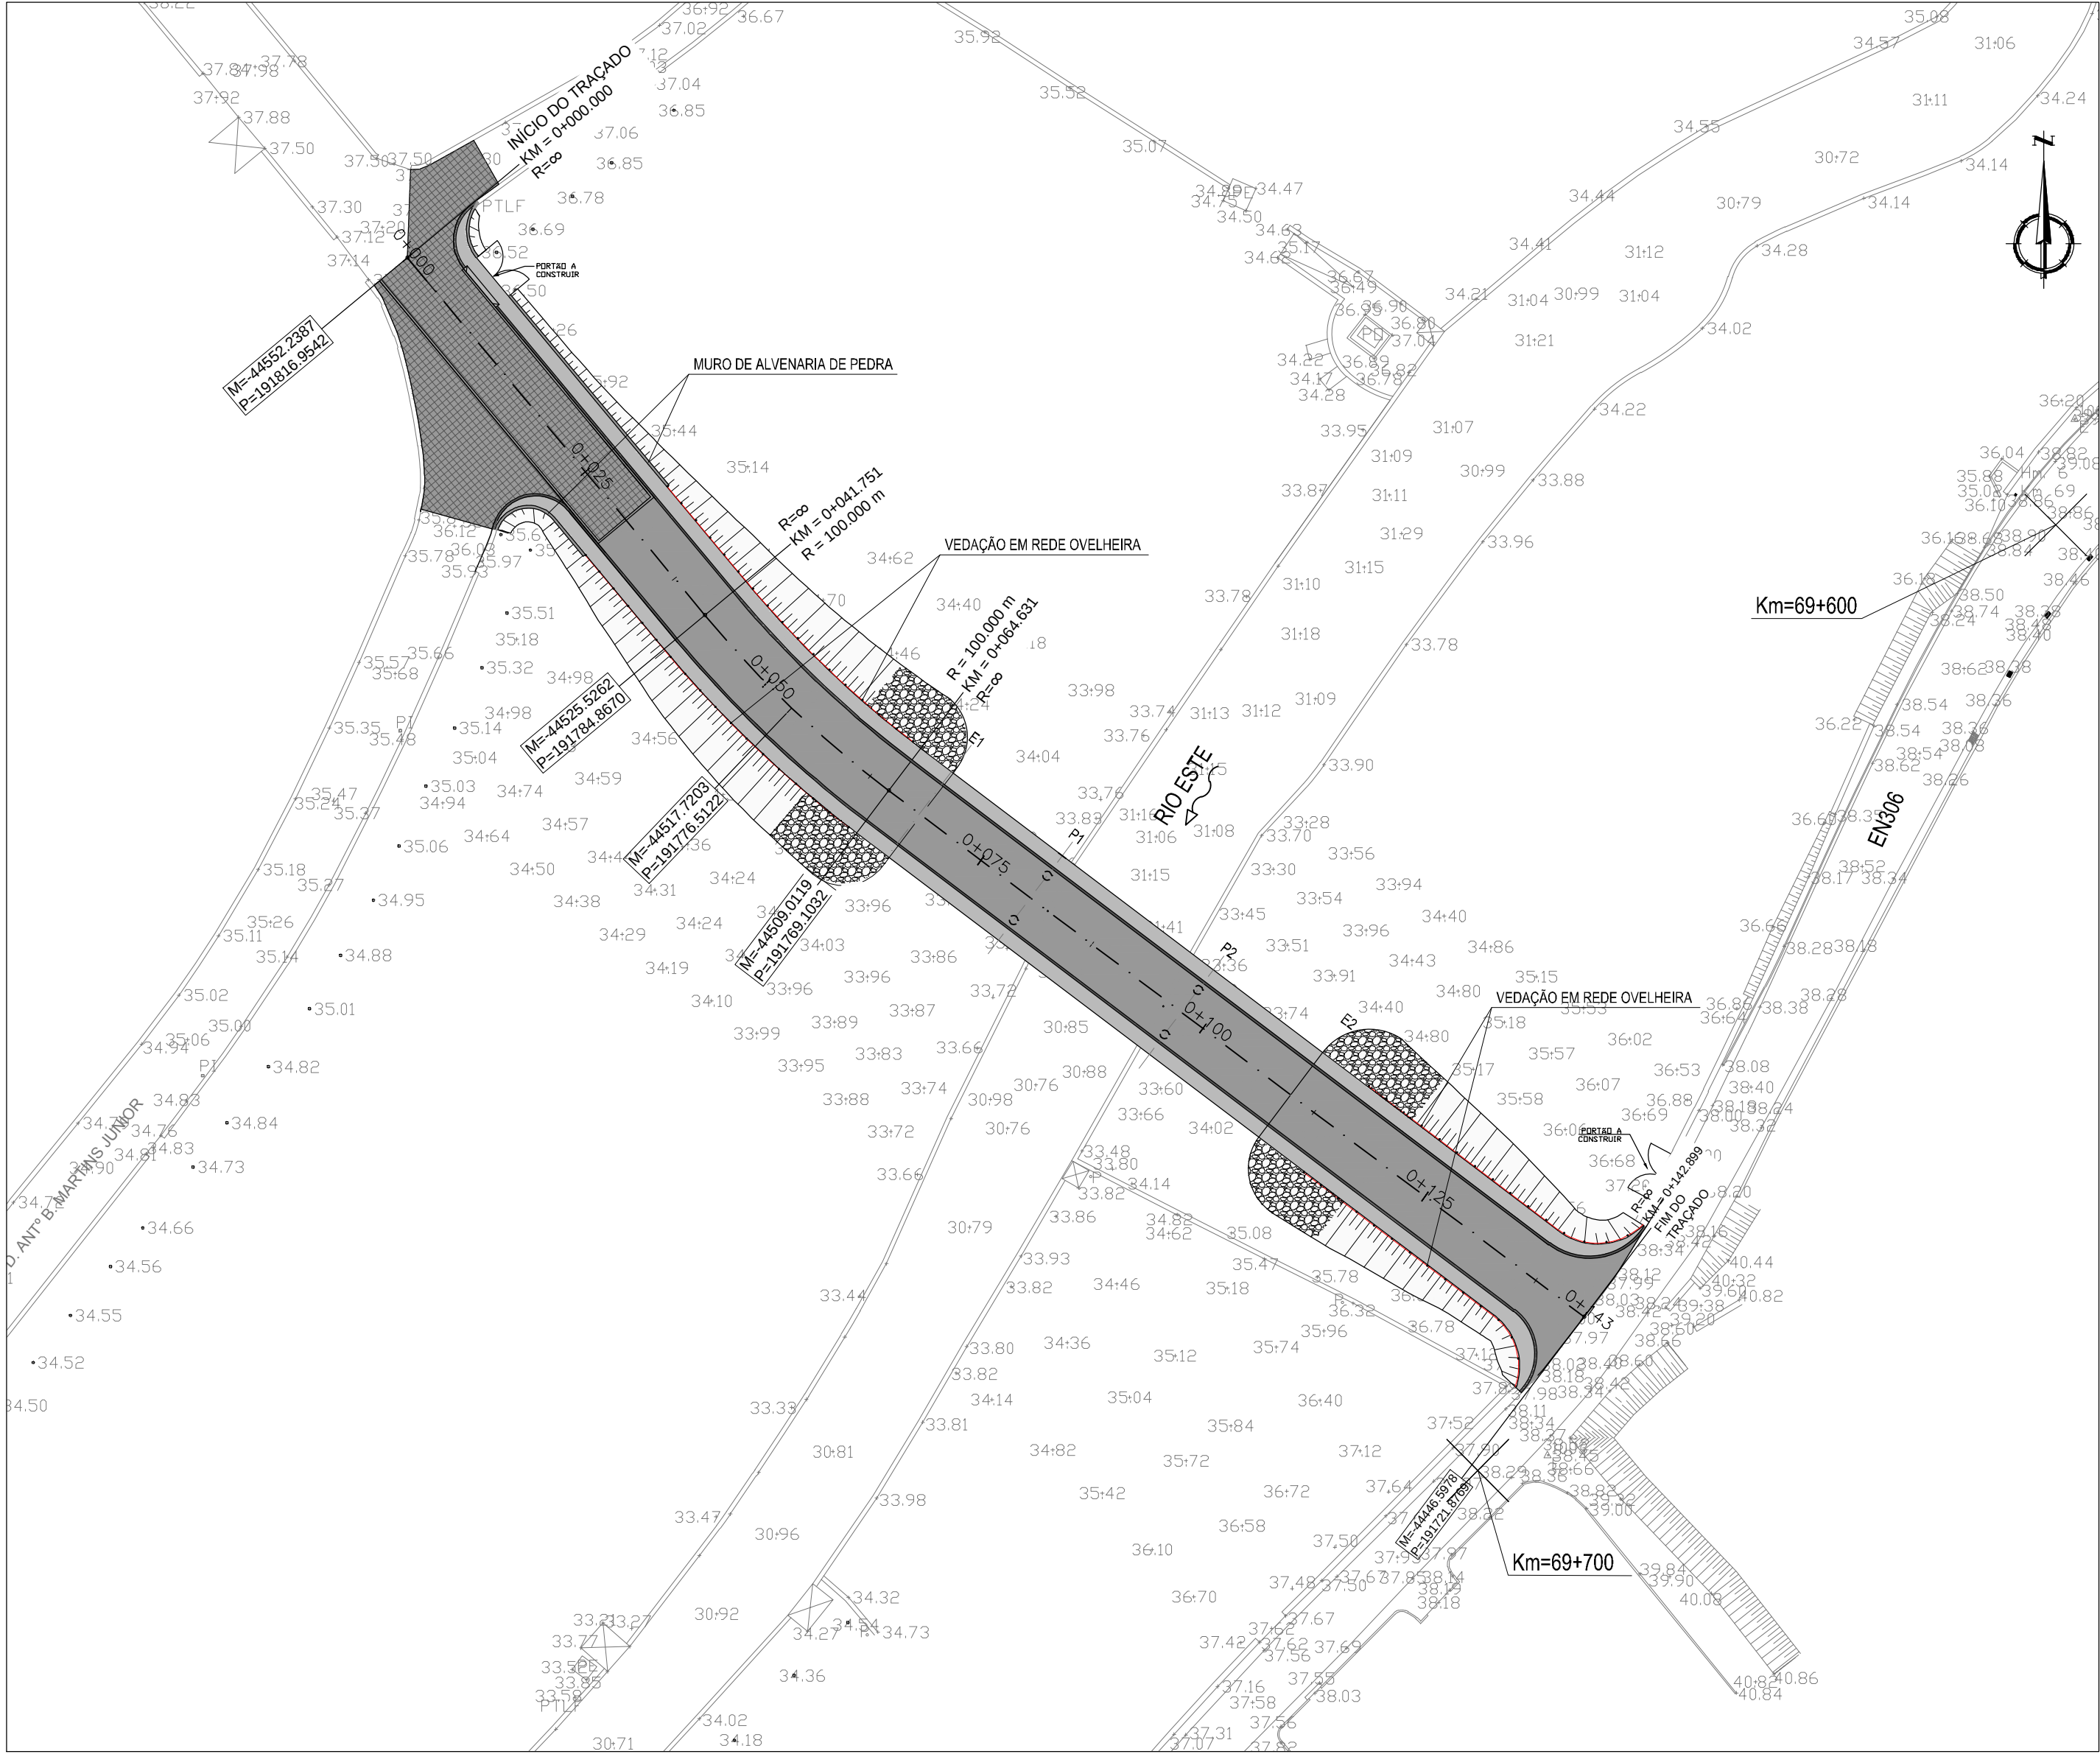

QUILOMETRAGEM	0+012.50	0+025.00	0+037.50	0+050.00	0+062.50	0+075.00	0+087.50	0+100.00	0+112.50	0+125.00	0+137.50
COTAS DO TERRENO	36.357	35.710	35.029	34.592	34.244	33.926	34.406	33.469	34.603	35.550	36.972
COTAS DA RASANTE	36.542	36.224	36.508	36.914	37.163	37.290	37.406	37.522	37.639	37.755	37.902
COTAS DE TRABALHO	0.185	0.514	1.479	2.321	2.919	3.364	4.054	3.035	2.206	0.930	
ELEMENTOS DA RASANTE	i=-4.18% L=50.60 R=250.000 D=20.320 i=0.00% L=0.52 R=1000.000 D=30.690 i=0.31% L=61.071 R=200.000 D=8.874 i=5.368% L=10.032										
DIAGRAMA DE CURVAS	L=41.75 R= 00 R=100.00 L=22.88 L=78.27 R= 00										
SOBREELEVAÇÃO	Km=0+025.000 Esq.= -2.50% Dir.= -2.50% Km=0+035.954 Esq.= -2.50% Dir.= -2.50% Km=0+070.489 Esq.= -2.50% Dir.= -2.50% Km= 0+095.269 Esq.= -2.50% Dir.= -2.50% Km= 0+135.801 Esq.= -2.50% Dir.= -2.50%										

revisão	data	descrição
882.0		
projetistas		
cliente		
projeto		
título		
escalas (formato A1)		
especialidade		
coordenação		
projeto		
desenho		
aprovação		
desenho nº		