




CARLINGA - ENCONTROS
ESC.: 1/20

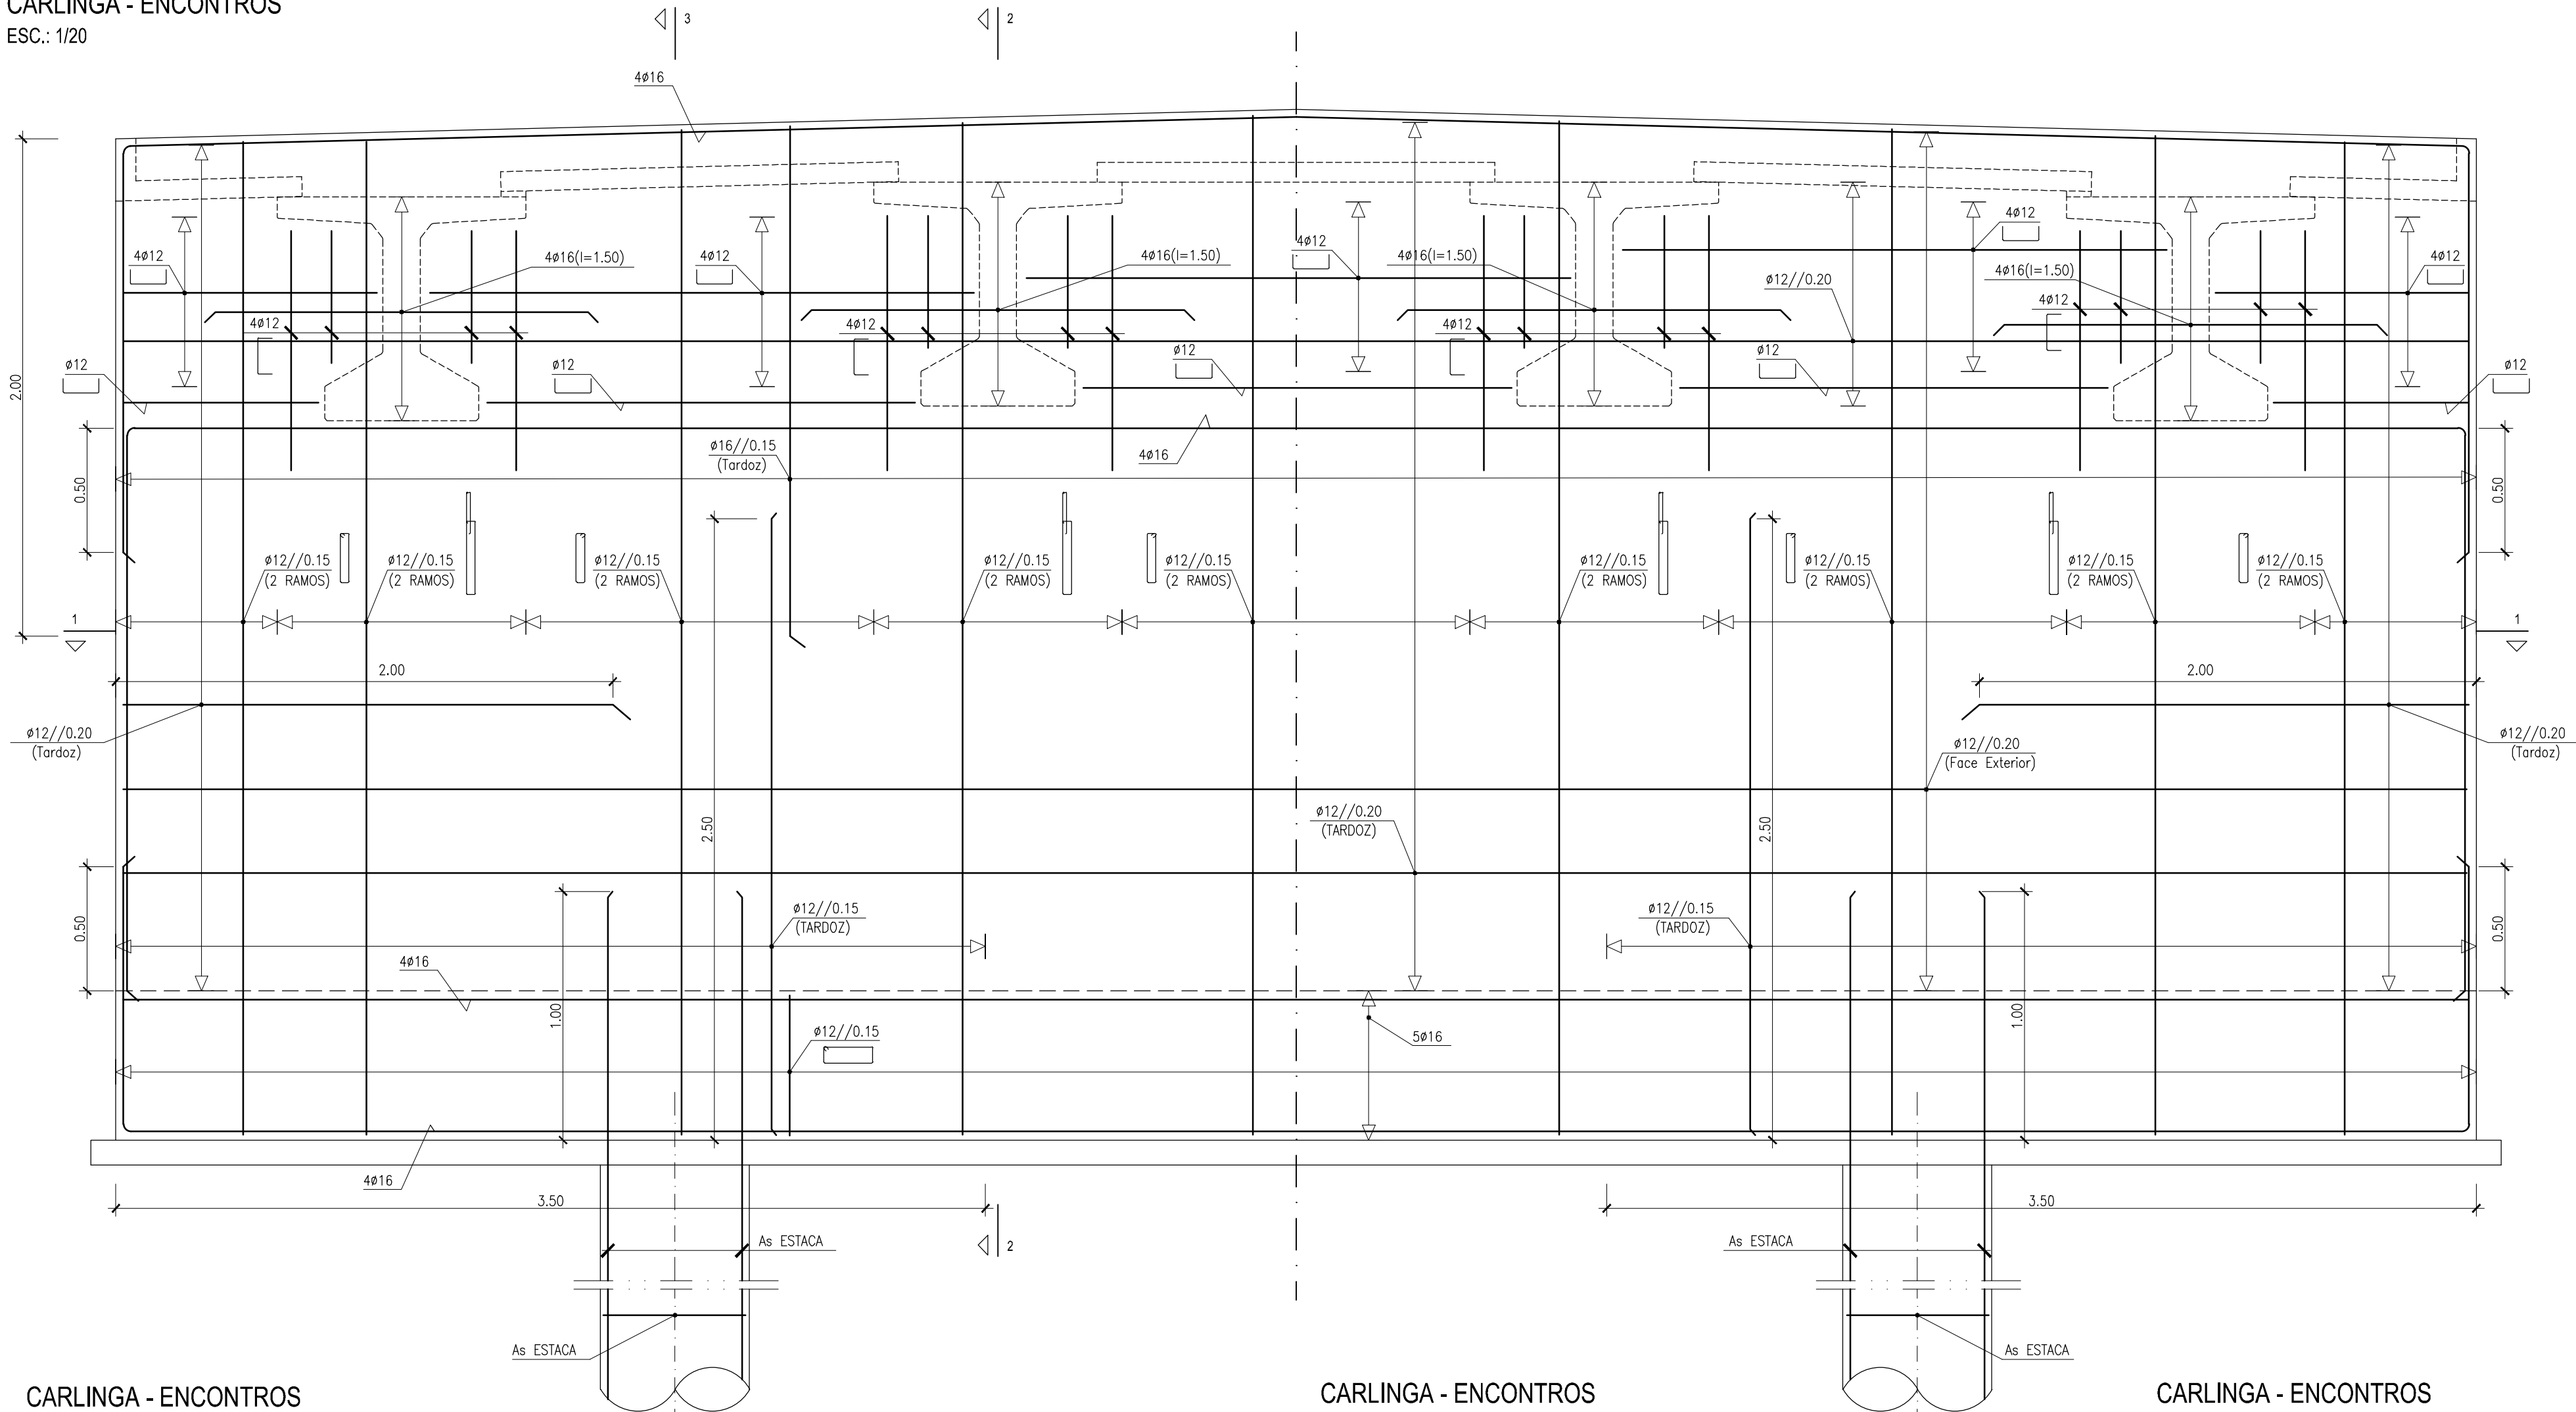


CARLINGA - ENCONTROS
CORTE 1-1
ESC.: 1/20

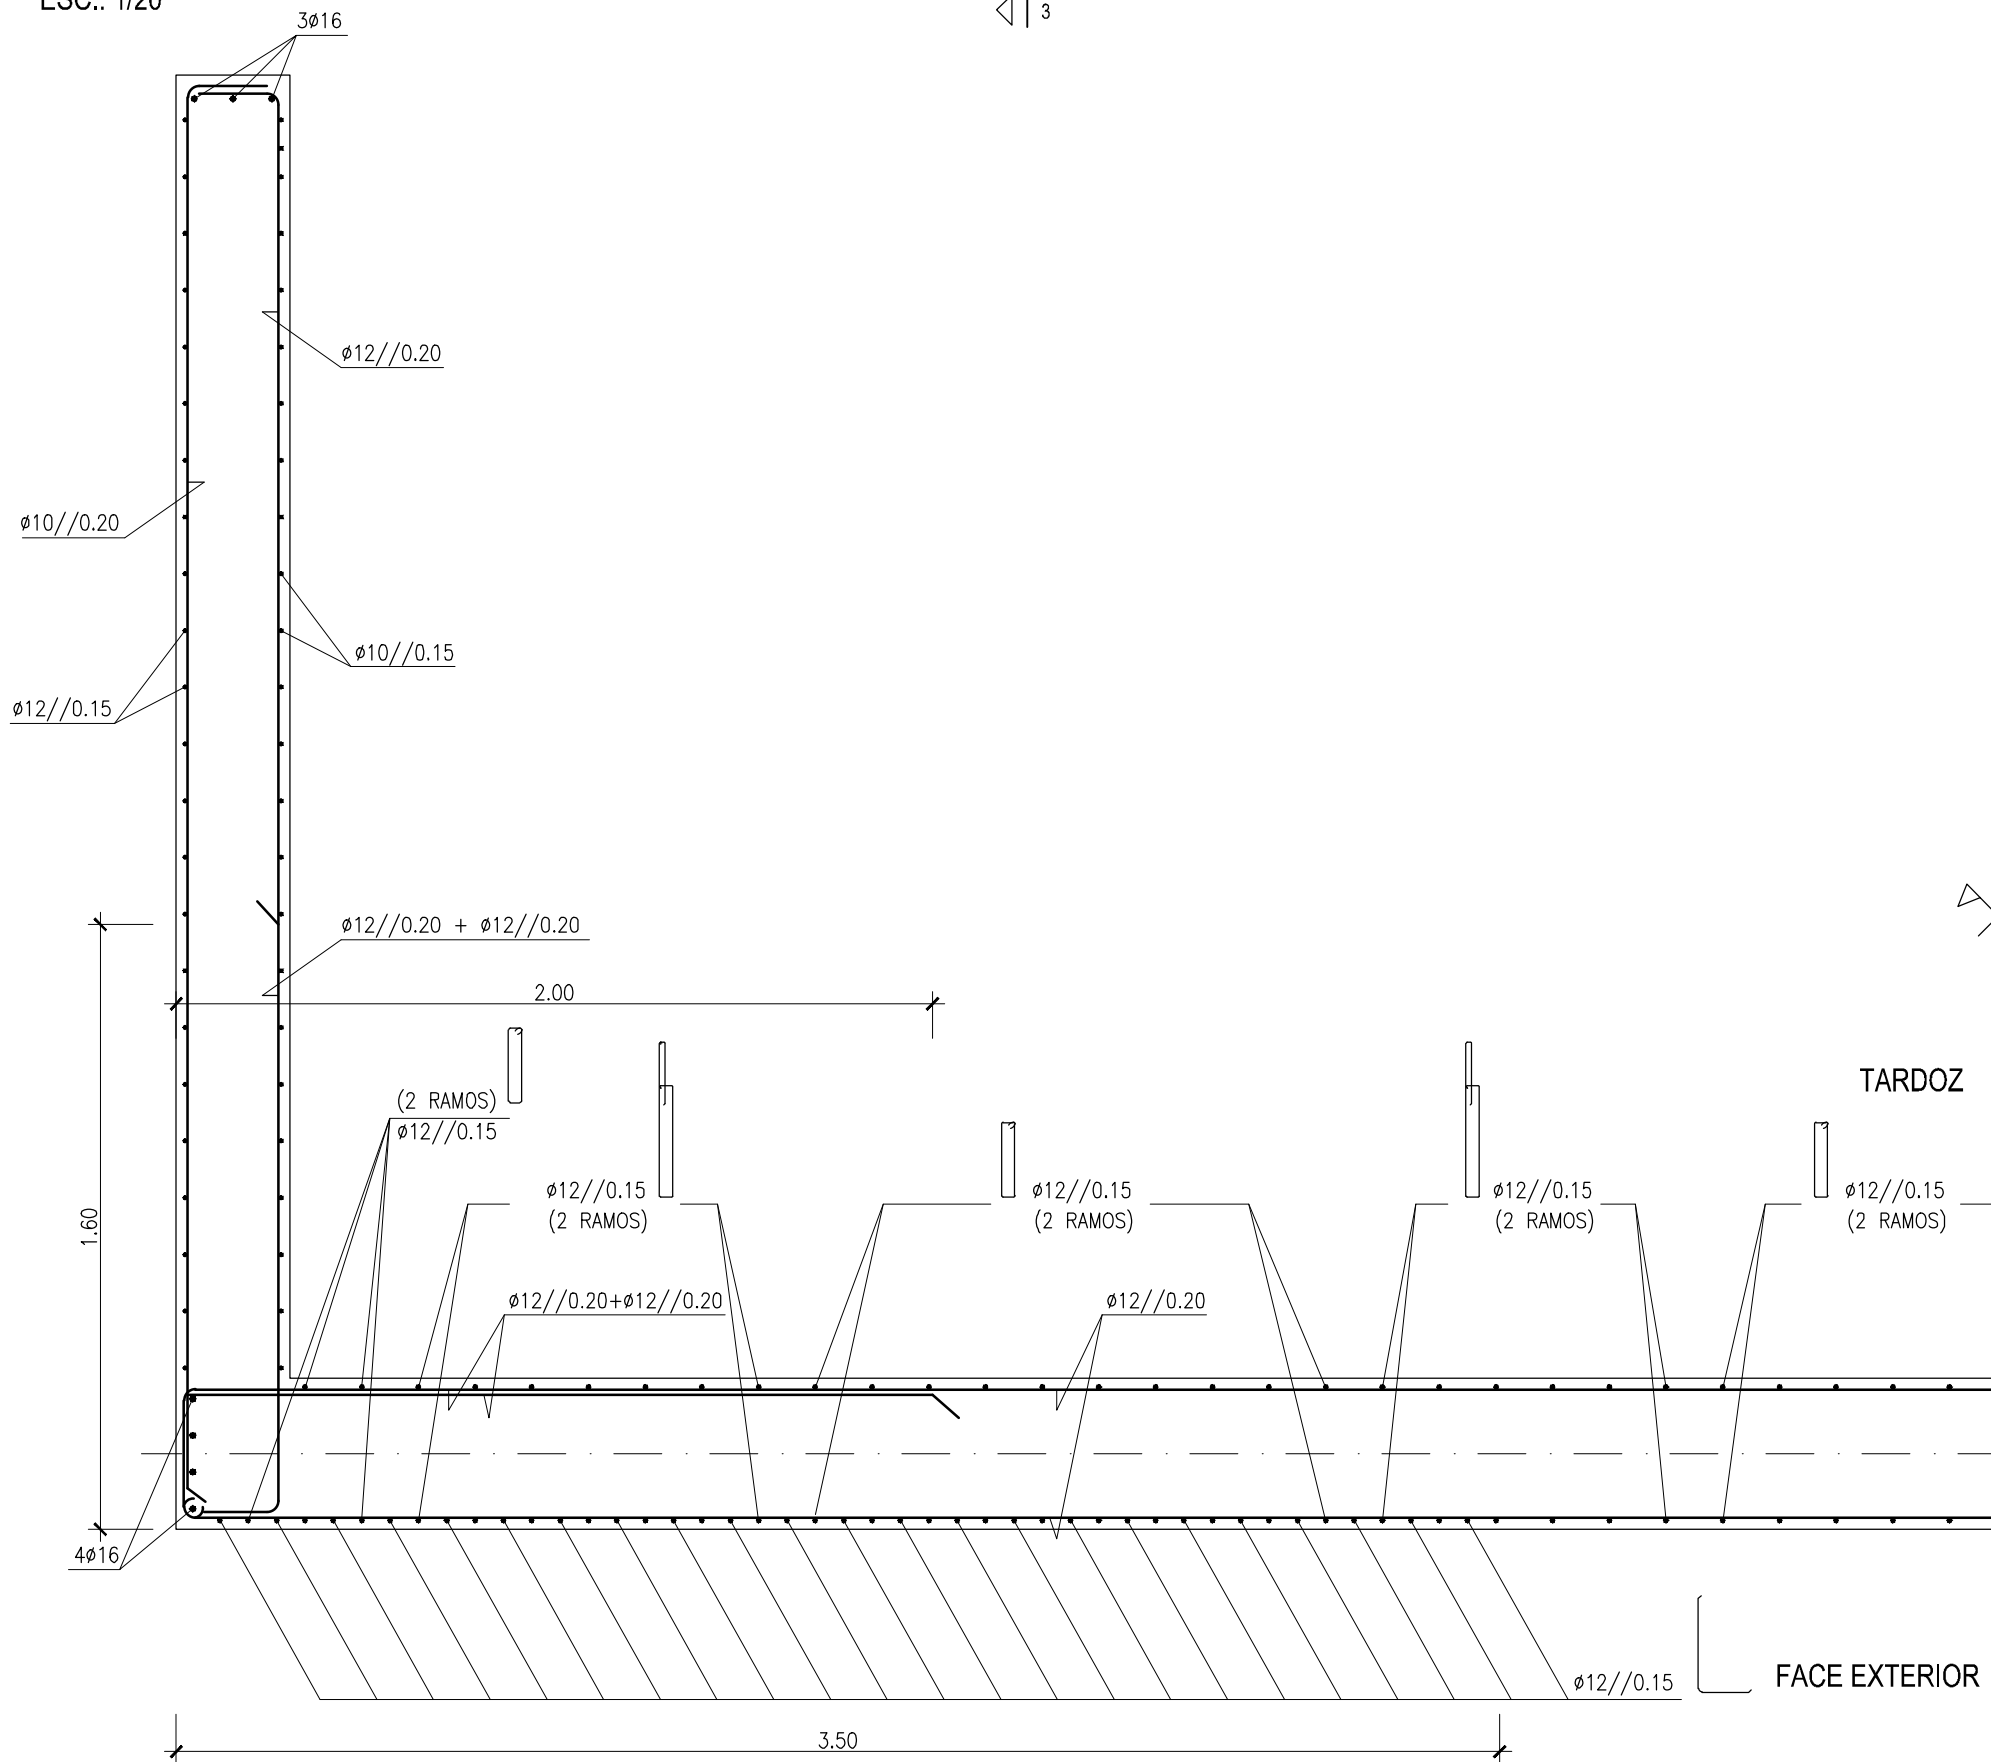


CARLINGA - ENCONTROS
CORTE 2-2
ESC.: 1/20

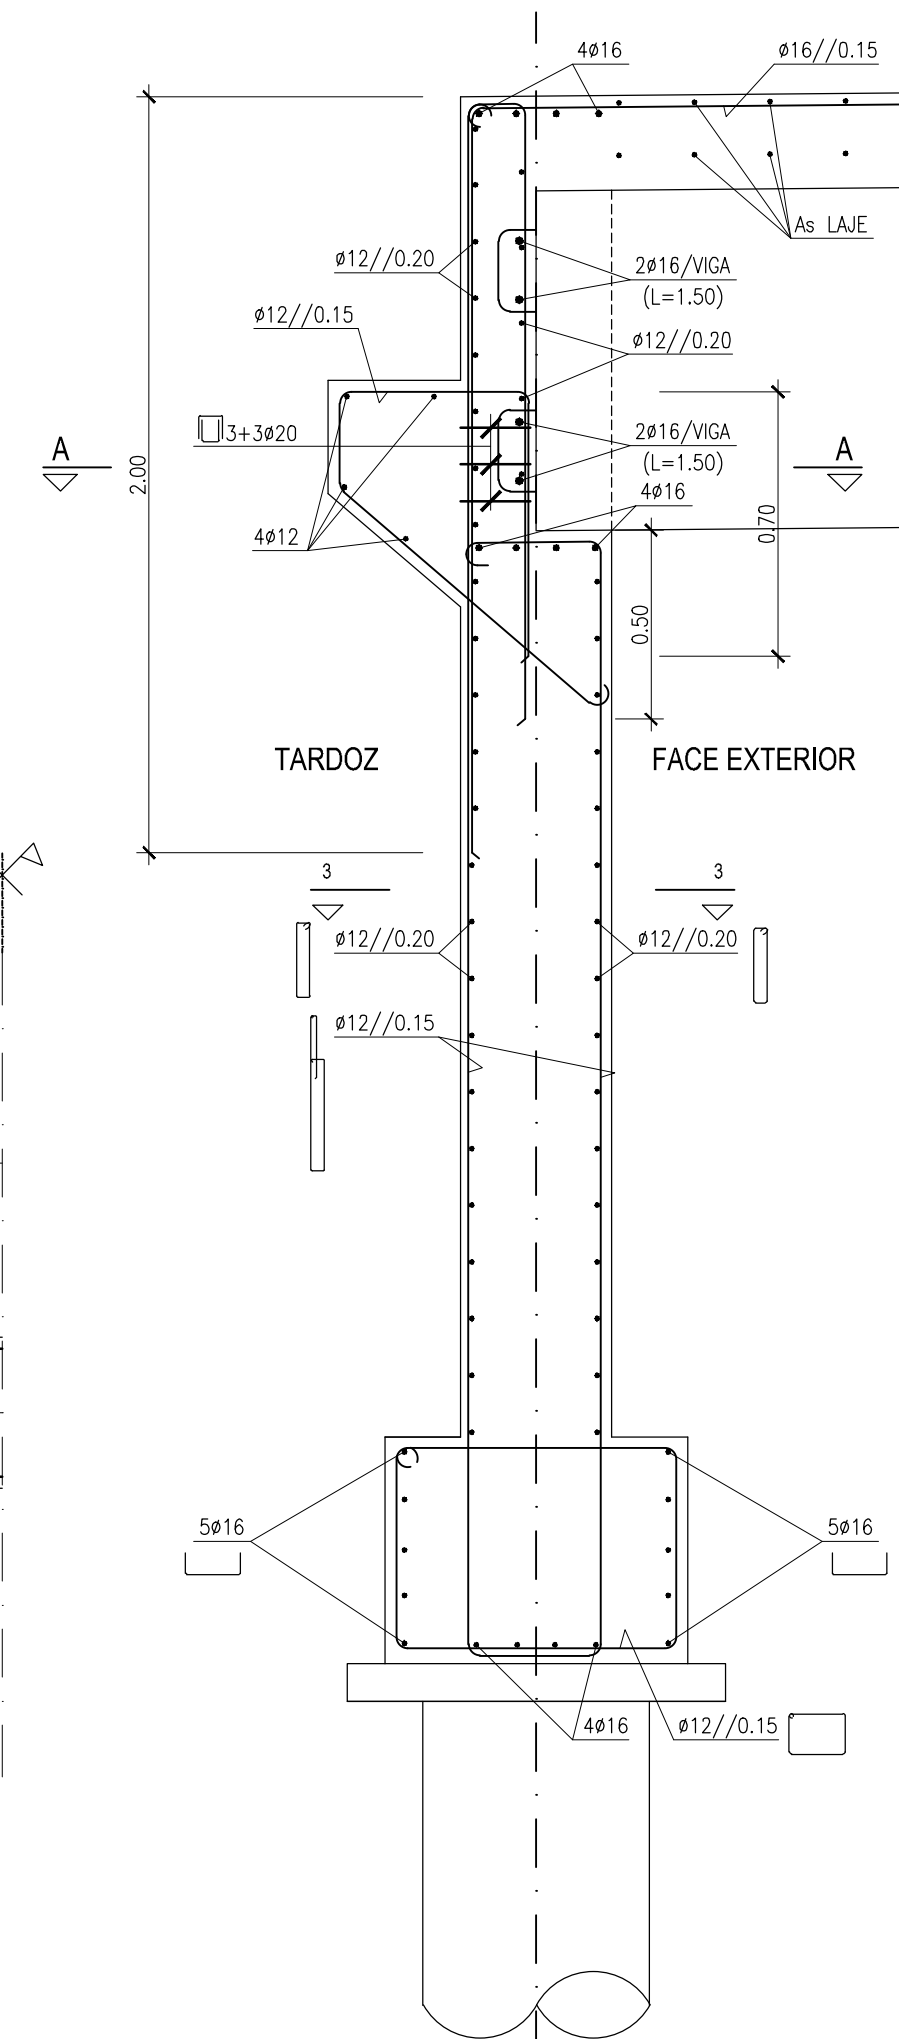


CARLINGA - ENCONTROS
CORTE 3-3
ESC.: 1/20

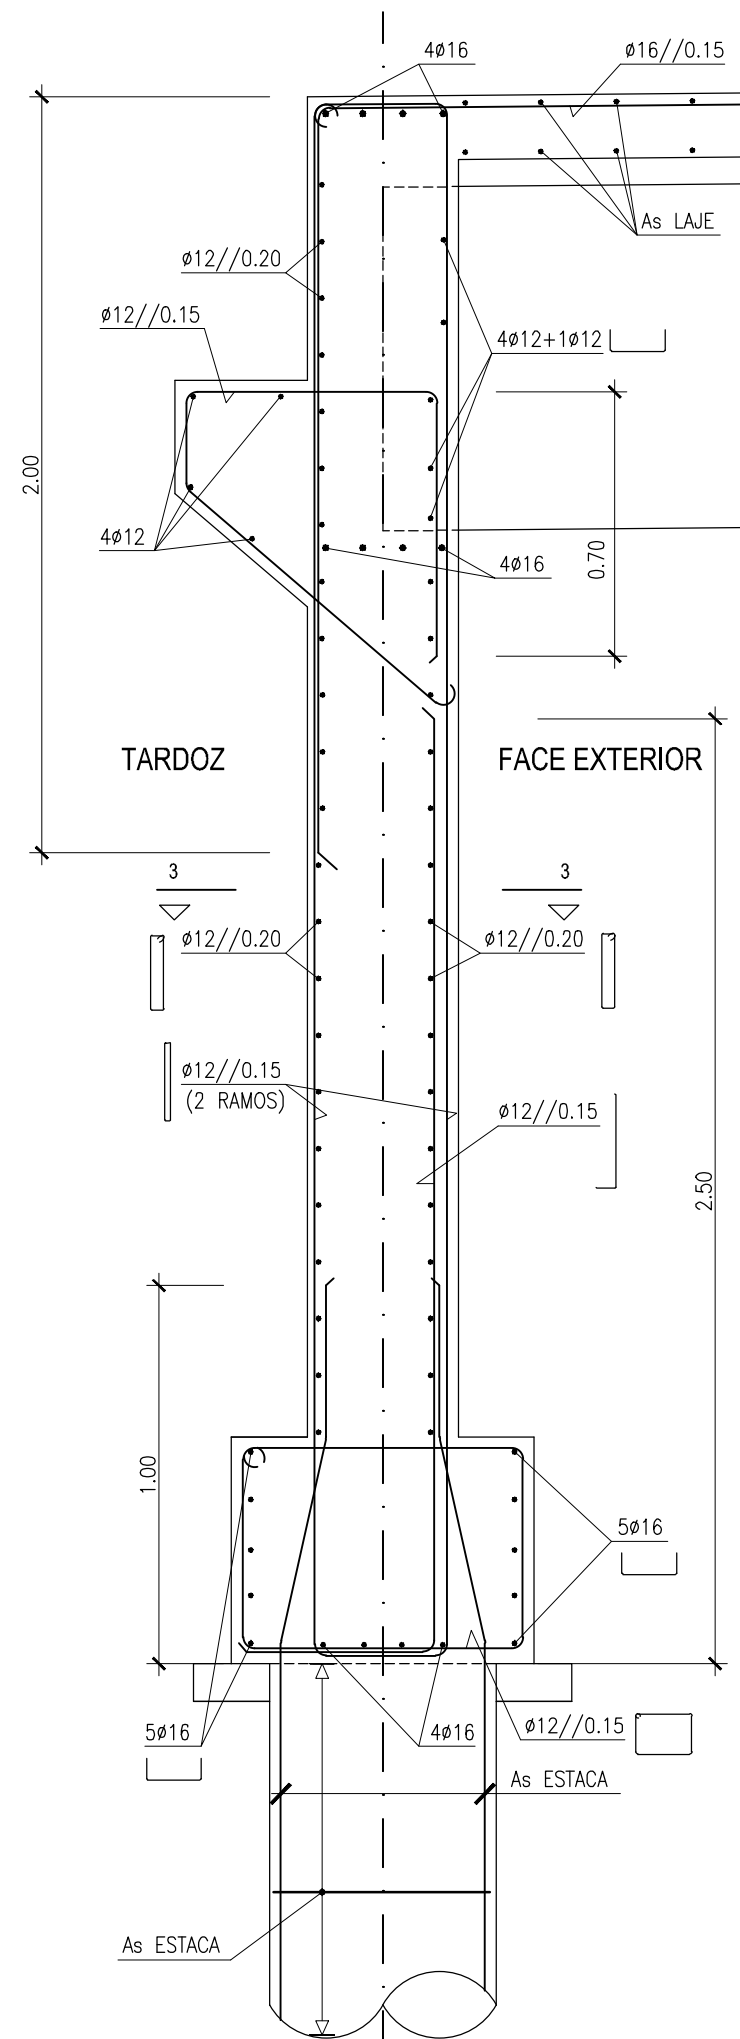


ARMADURA DO ACROTÉRIO
Esc.:1/20

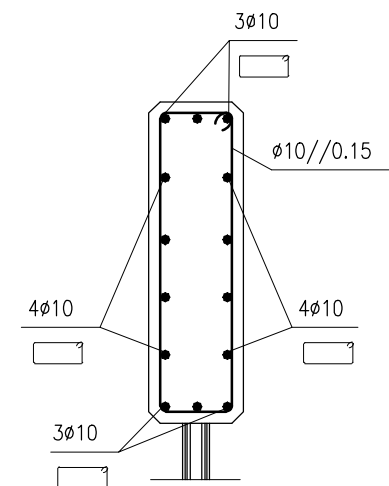

ARMADURA DAS ESTACAS EM E1 E E2
ESC.: 1/20

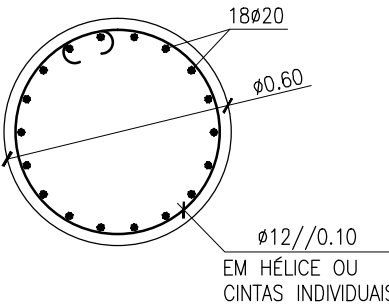

CORTE A-A
AMARRAÇÃO DA ARMADURA INFERIOR DAS VIGAS
Esc.:1/25

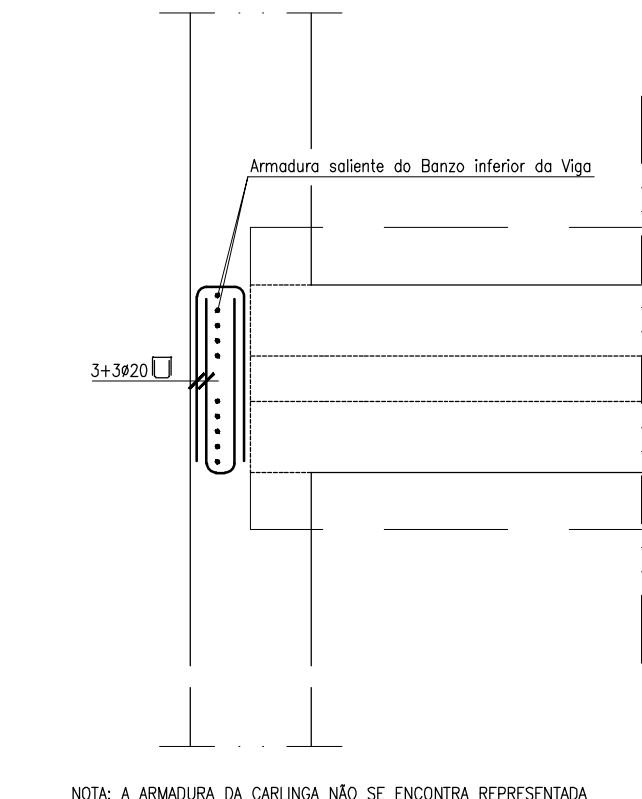

QUADRO DE MATERIAIS - BETÃO LEVE		
elemento	massa volúmica (kg/m³)	classe
Betão Leve no enchimento de posseios	1200	D1,2

QUADRO DE MATERIAIS - AÇO		
elemento	classe	norma
armaduras passivas	A500 NR S5	LNEC E460-2002
Armaduras de Pré-Esforço em Cordões	Y1860S7-15,2	pr EN 10138-3; E 453-2002
Guarda-corpos	S235 JR	EN 10025

QUADRO DE MATERIAIS - BETÃO		
em conformidade com o estipulado na np em 206-1:2007, na np env 13670-1 e lneec e464.		
tempo de vida (a) da obra: 100 anos		
classe de inspeção: 3		
elemento	classe	recobrimento (mm)
regularização de fundações	C16/20	-
maciços de encabeçamento e lajes de transição.	C30/37	50
encontros e pilares	C30/37	50
estacas	C30/37	75
pré-lajes pré-fabricadas	C35/45	35
vigas pré-fabricadas	C45/55	45
laje tabuleiro (in situ)	C30/37	45

revisão	data	descrição
projetistas		
cliente		
projeto		
título		
escalas (formato A1)		
especialidade		
aprovação		
desenho nº		