


ARMADURA DA LAJE DE TRANSIÇÃO


ESC.: 1/20

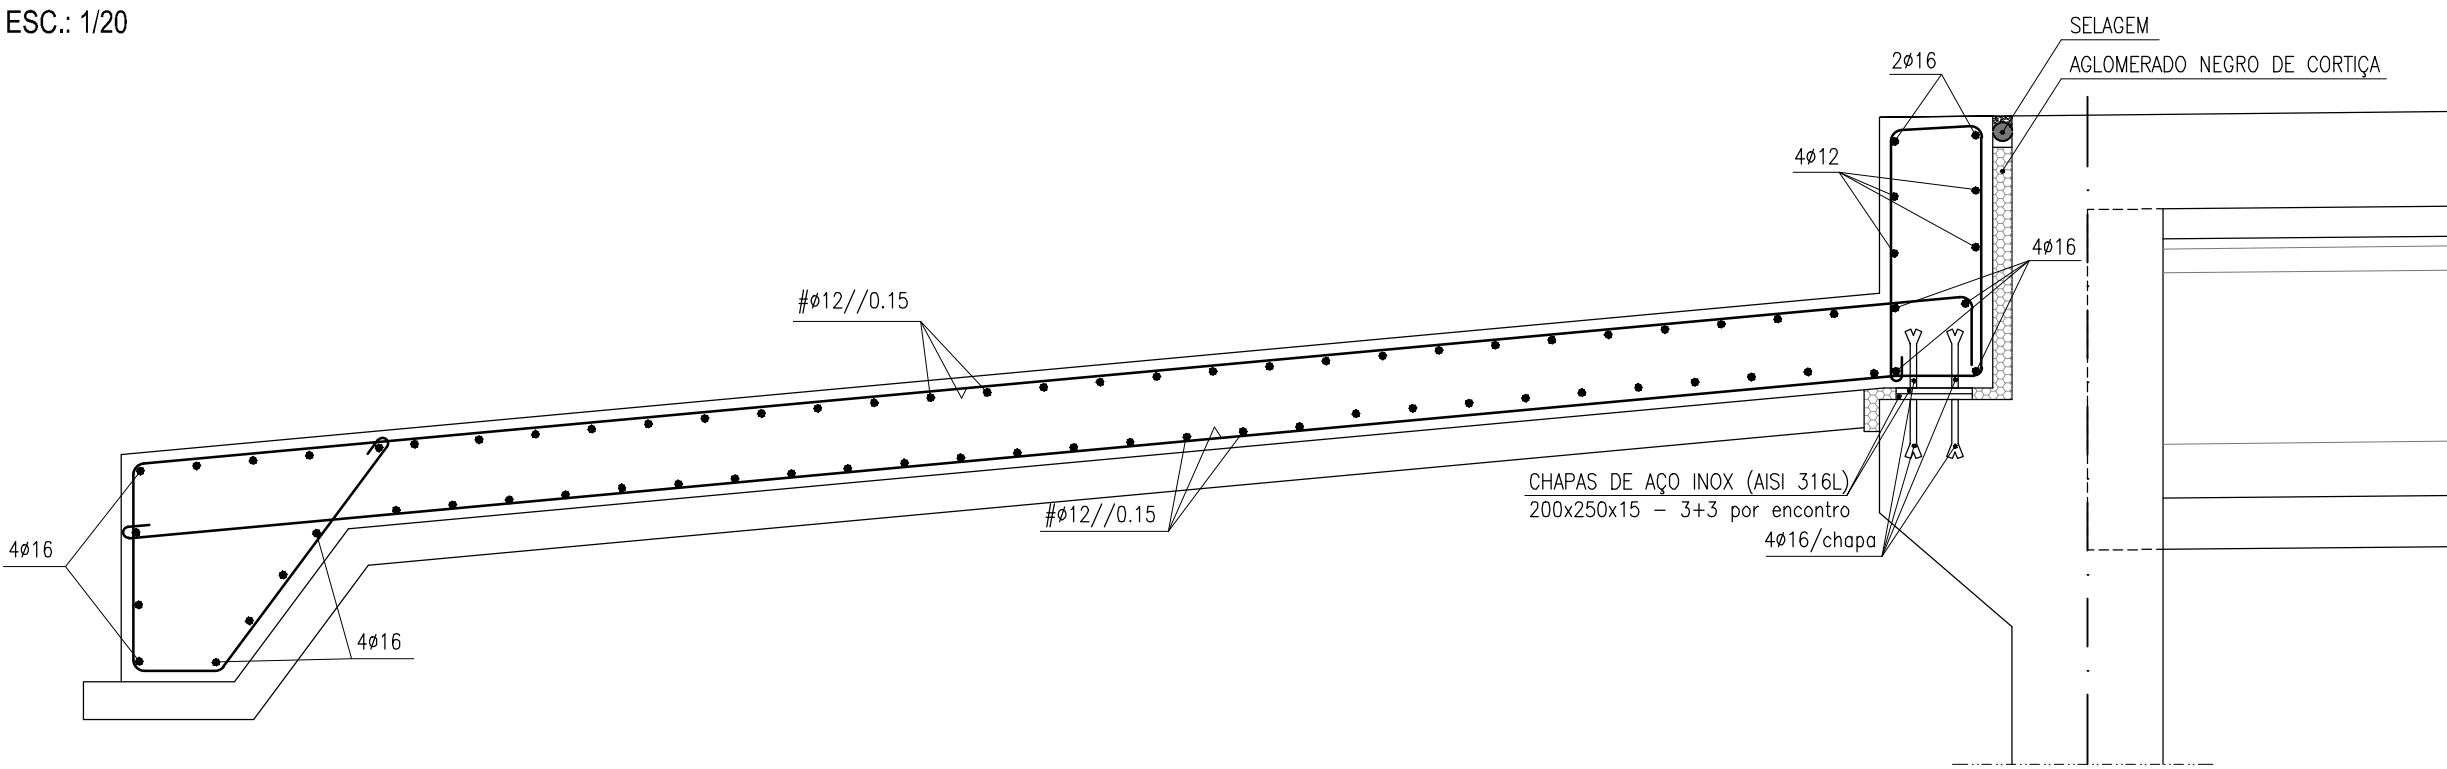

PLANTA DO PASSEIO

ARMADURAS


Esc.:1/50

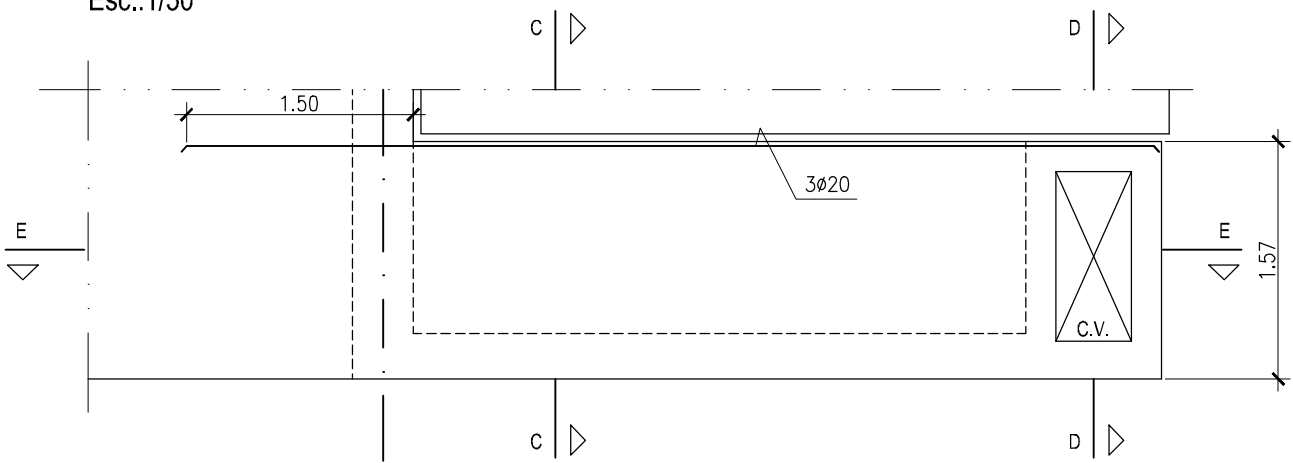

ARMADURAS DO PASSEIO

CORTE C-C


Esc.:1/20

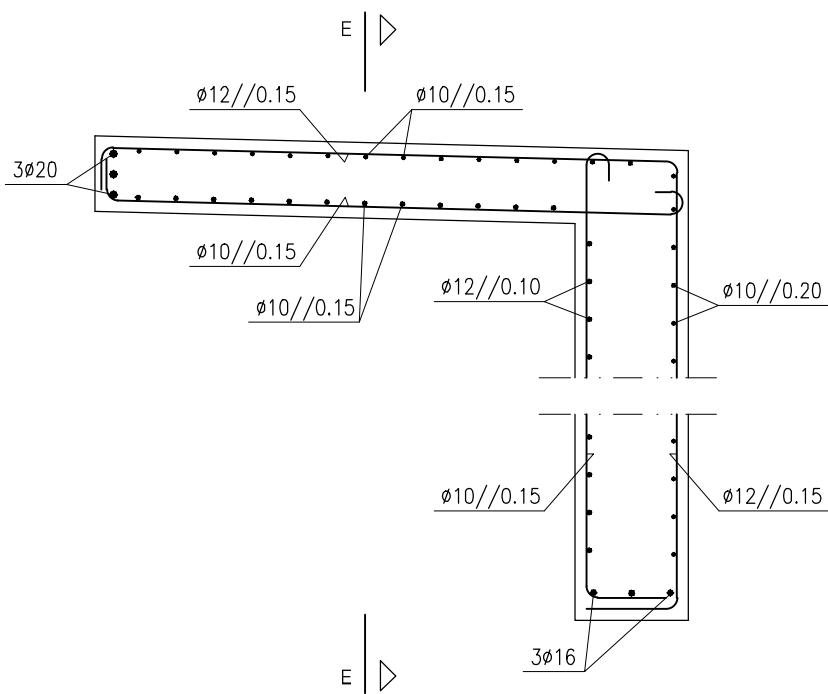

ARMADURAS DO PASSEIO

CORTE D-D


Esc.:1/20

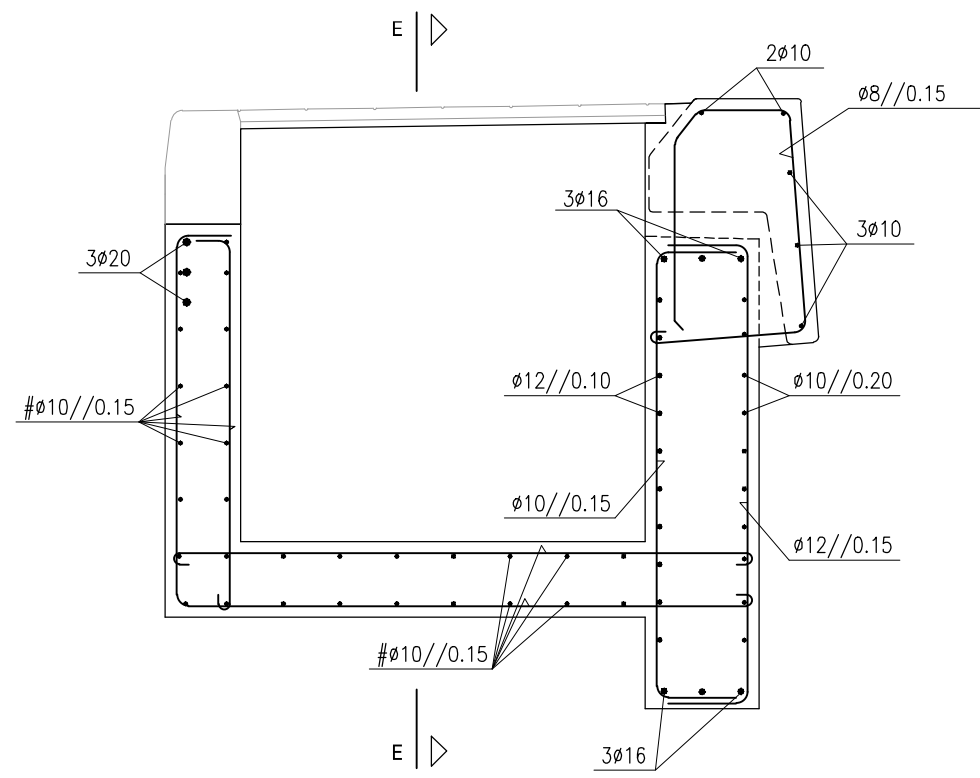

ARMADURAS DO PASSEIO

CORTE E-E

Esc.:1/20

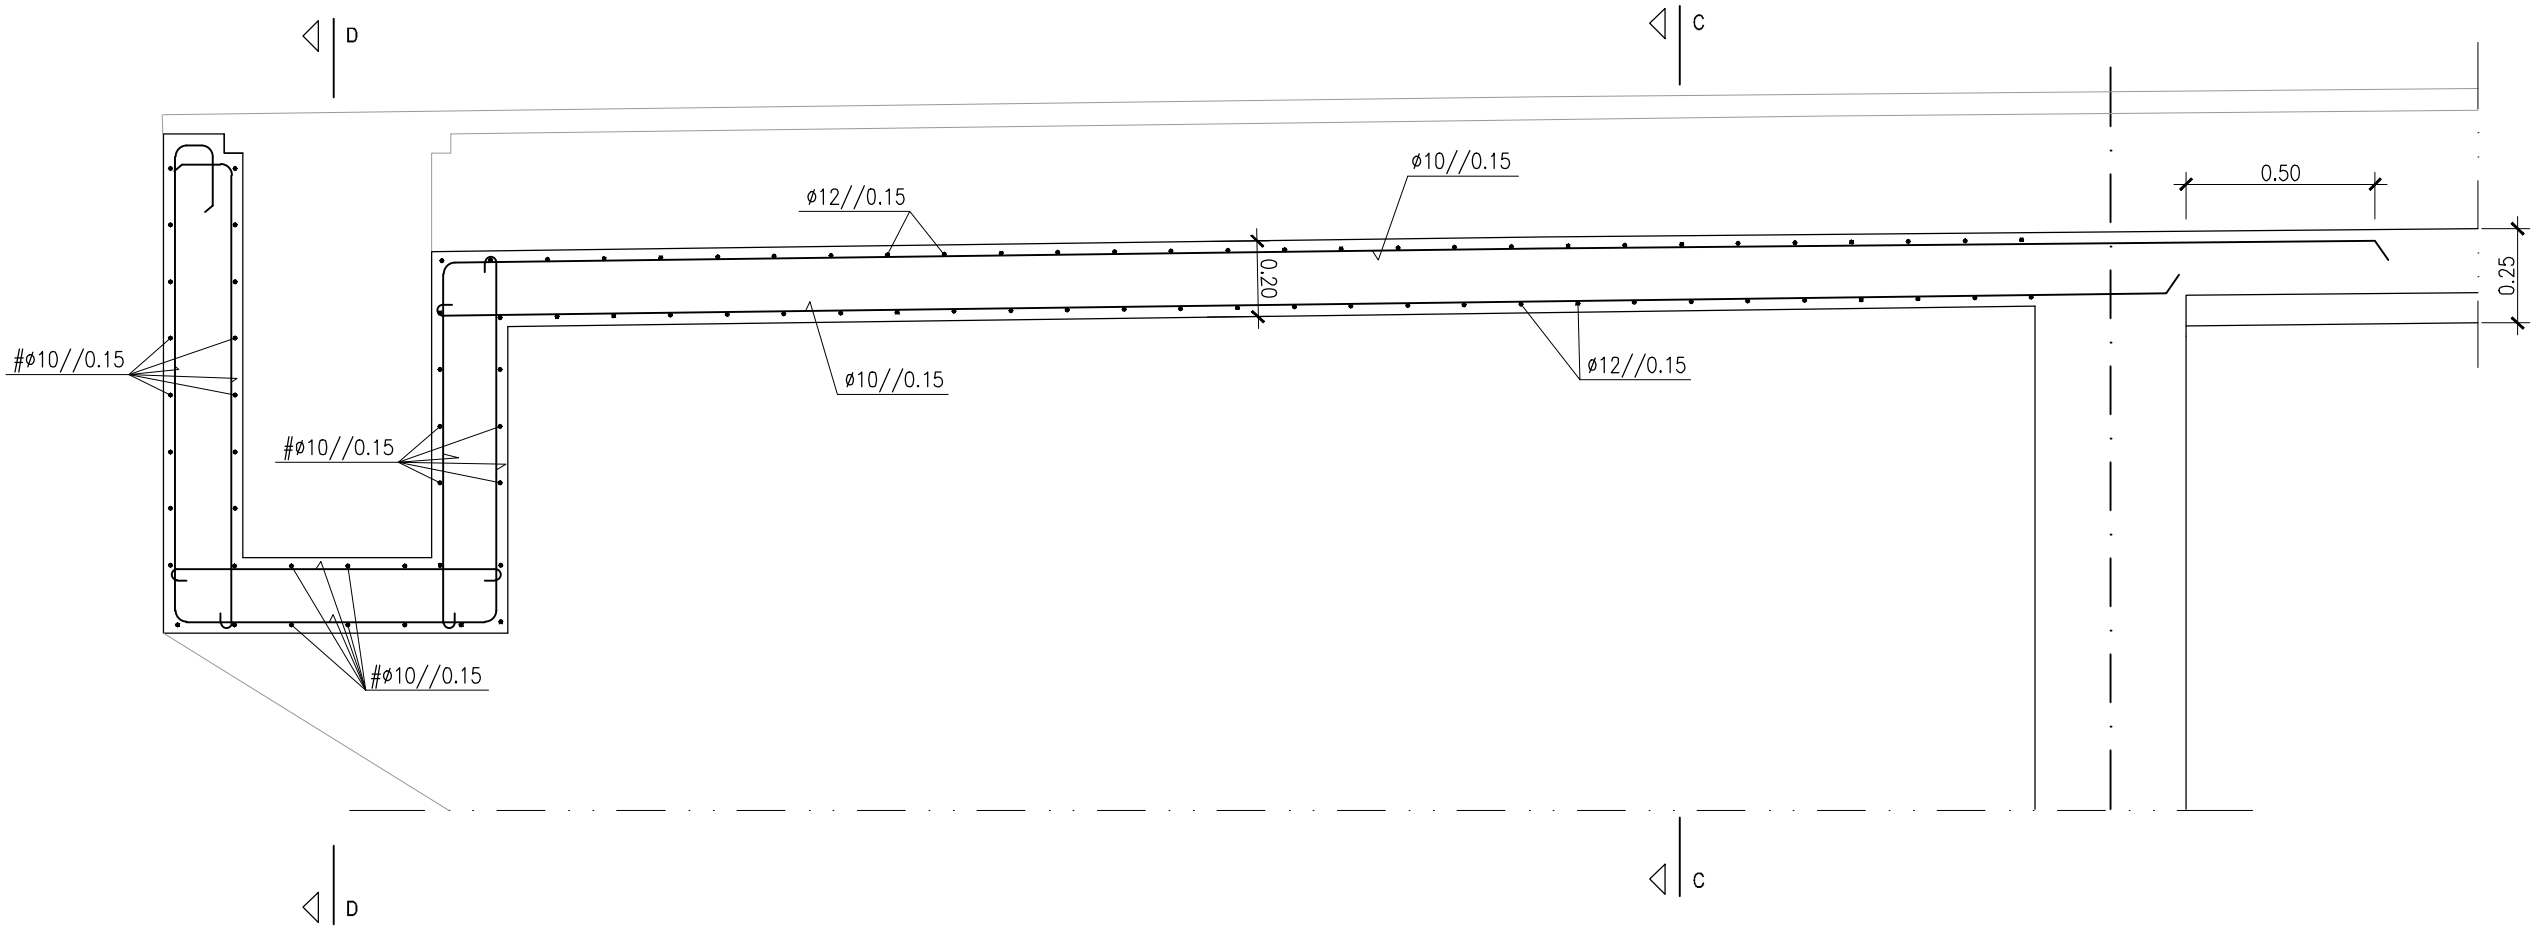


ENCONTROS

ARMADURAS DOS TÍMPANOS

FACE EXTERIOR

ESC.: 1/50

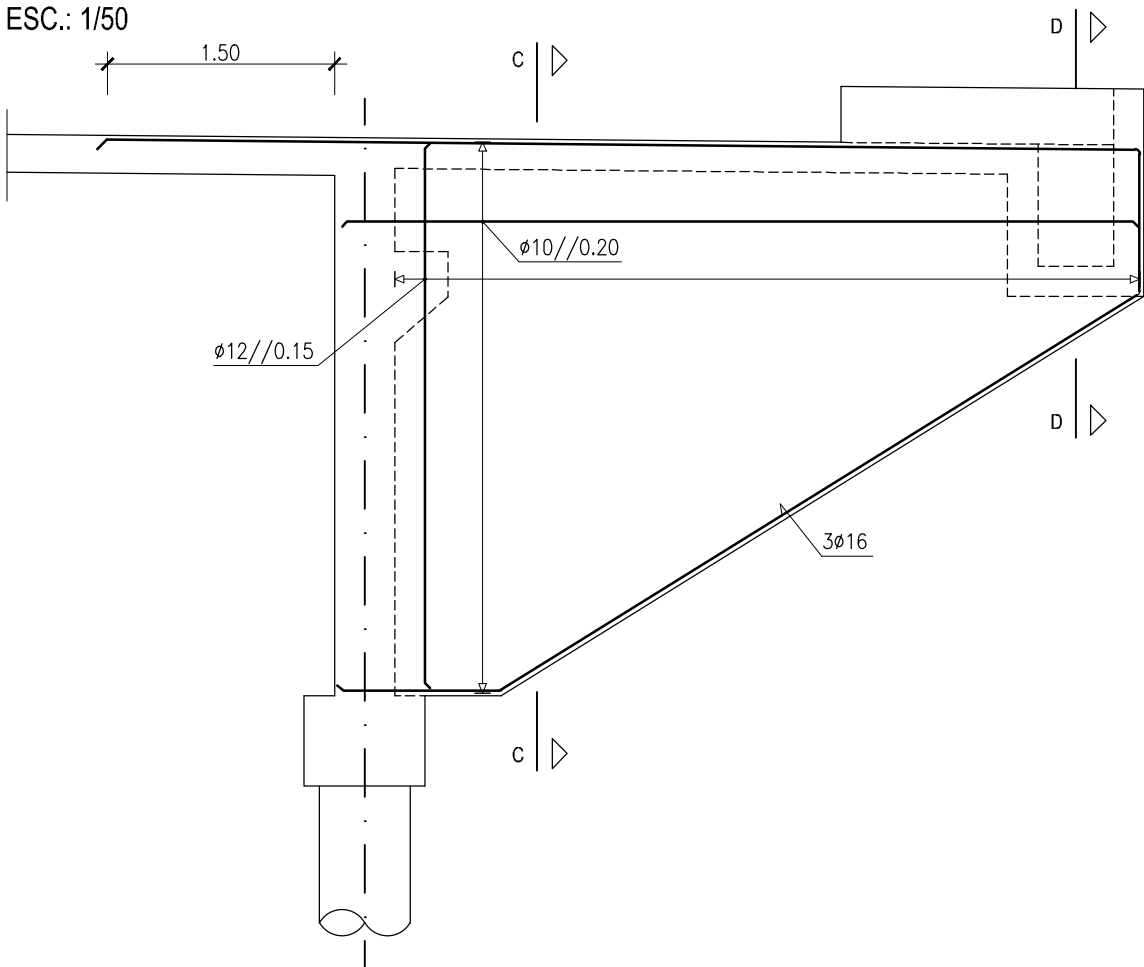


ENCONTROS

ARMADURAS DOS TÍMPANOS

TARDOZ

ESC.: 1/50

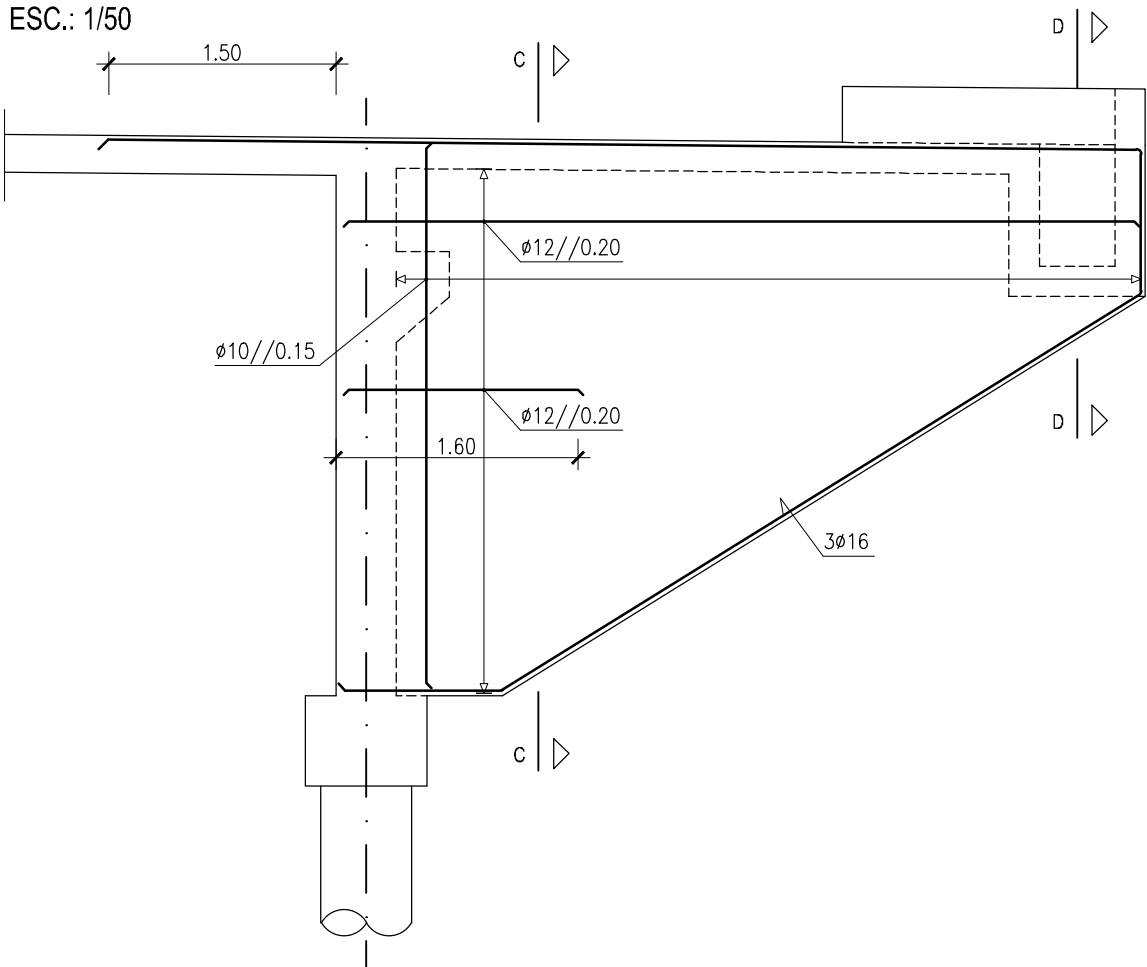

QUADRO DE MATERIAIS - BETÃO LEVE				
elemento	classe	massa volúmica (kg/m³)	classe	
Betão Leve no enchimento de passeios		1200	D1,2	

QUADRO DE MATERIAIS - AÇO				
elemento	classe	norma		
armaduras passivas	A500 NR 50	LNCC E460-2002		
Armaduras de Pré-Esforço em Cordões	Y1860S7-15,2	pr EN 10138-3; E 453-2002		
Guarda-corpos	S235 JR	EN 10025		

QUADRO DE MATERIAIS - BETÃO							
em conformidade com o estipulado na np en 206-1:2007, na np env 13670-1 e lncc e464.							
tempo de vida útil da obra: 100 anos							
classe de inspeção: 3							
elemento	classe	recobrimento (mm)	armadura passiva	armadura de pré-esforço	exposição	cloratos	D máx (mm)
regularização de fundações	C16/20	-	-	-	X0 (P)	Cl 1,00	-
moções de encabeçamento e lajes de transição.	C30/37	50	-	-	XC2 (P)	Cl 0,40	25
encontros e pilares	C30/37	50	-	-	XC4 (P)	Cl 0,20	25
estacas	C30/37	75	-	-	XC2 (P)	Cl 0,40	25
pré-lajes pré-fabricadas	C35/45	35	-	-	XC3 (P)	Cl 0,10	16
vigas pré-fabricadas	C45/55	45	55	-	XC4 (P)	Cl 0,10	20
laje tabuleiro (in situ)	C30/37	45	-	-	XC4 (P)	Cl 0,10	20

revisão	data	descrição
882.0		
projetistas		
		
cliente		
CAMARA MUNICIPAL DE VILA DO CONDE		
		
projeto		
CÂMARA MUNICIPAL DE VILA DO CONDE		
PONTE SOBRE O RIO ESTE EM ARCOS		
título		
PROJETO DE EXECUÇÃO		
ENCONTROS.		
ARMADURAS.		
escalas (formato A1)		
1/50 ; 1/20		
especialidade		
engenharia civil		
coordenação		
jlb		
projeto		
pbf / amt		
desenho		
rv / pa		
aprovação		
acm		
desenho nº		
folha nº		

882.0-PON-PE-09-R00

02/02