




CORTE TRANSVERSAL TIPO
ZONA DE PAVIMENTO EM BETUMINOSO
ESC.: 1/50

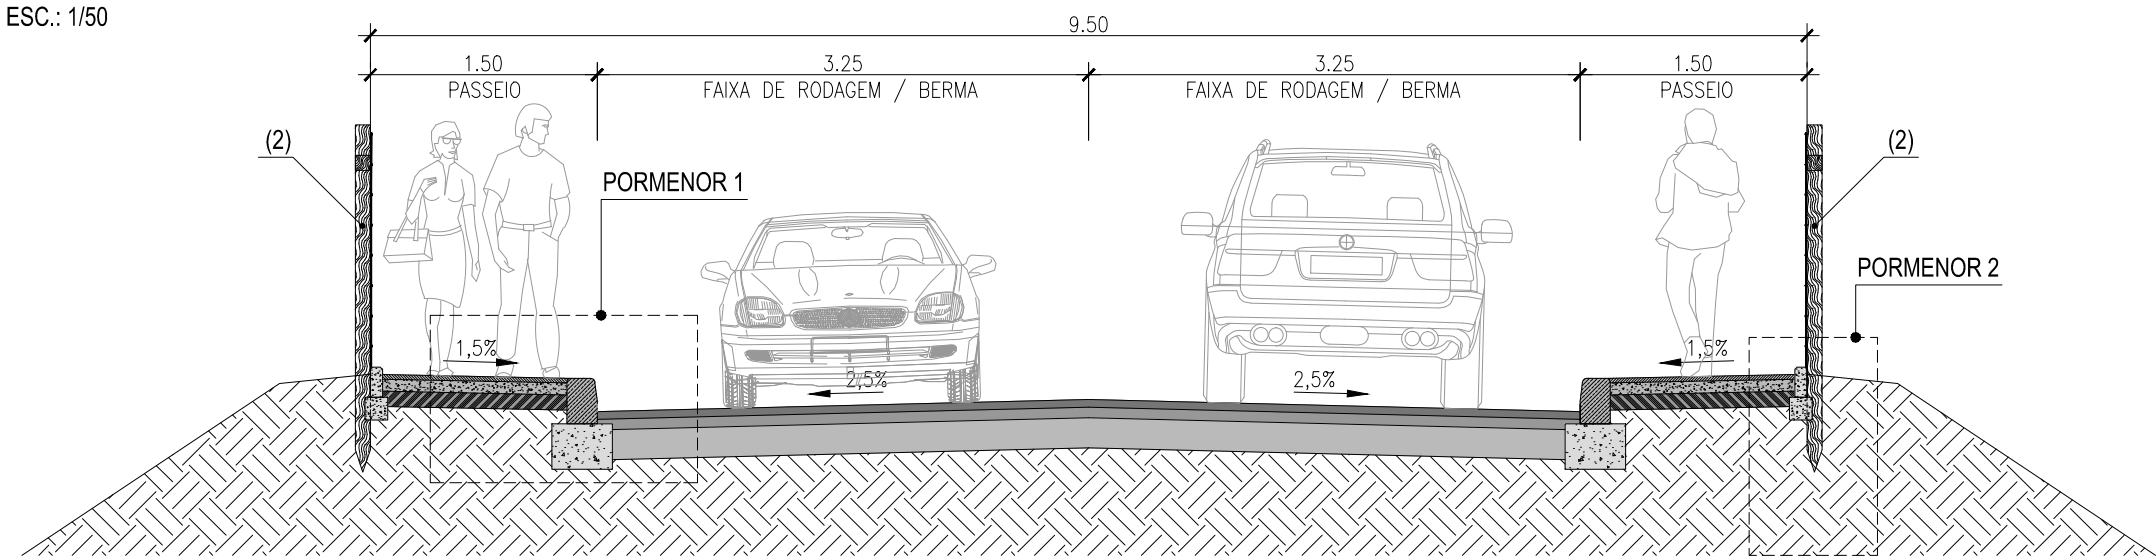


CORTE TRANSVERSAL TIPO
ZONA DE PAVIMENTO EM CUBO DE GRANITO
ESC.: 1/50

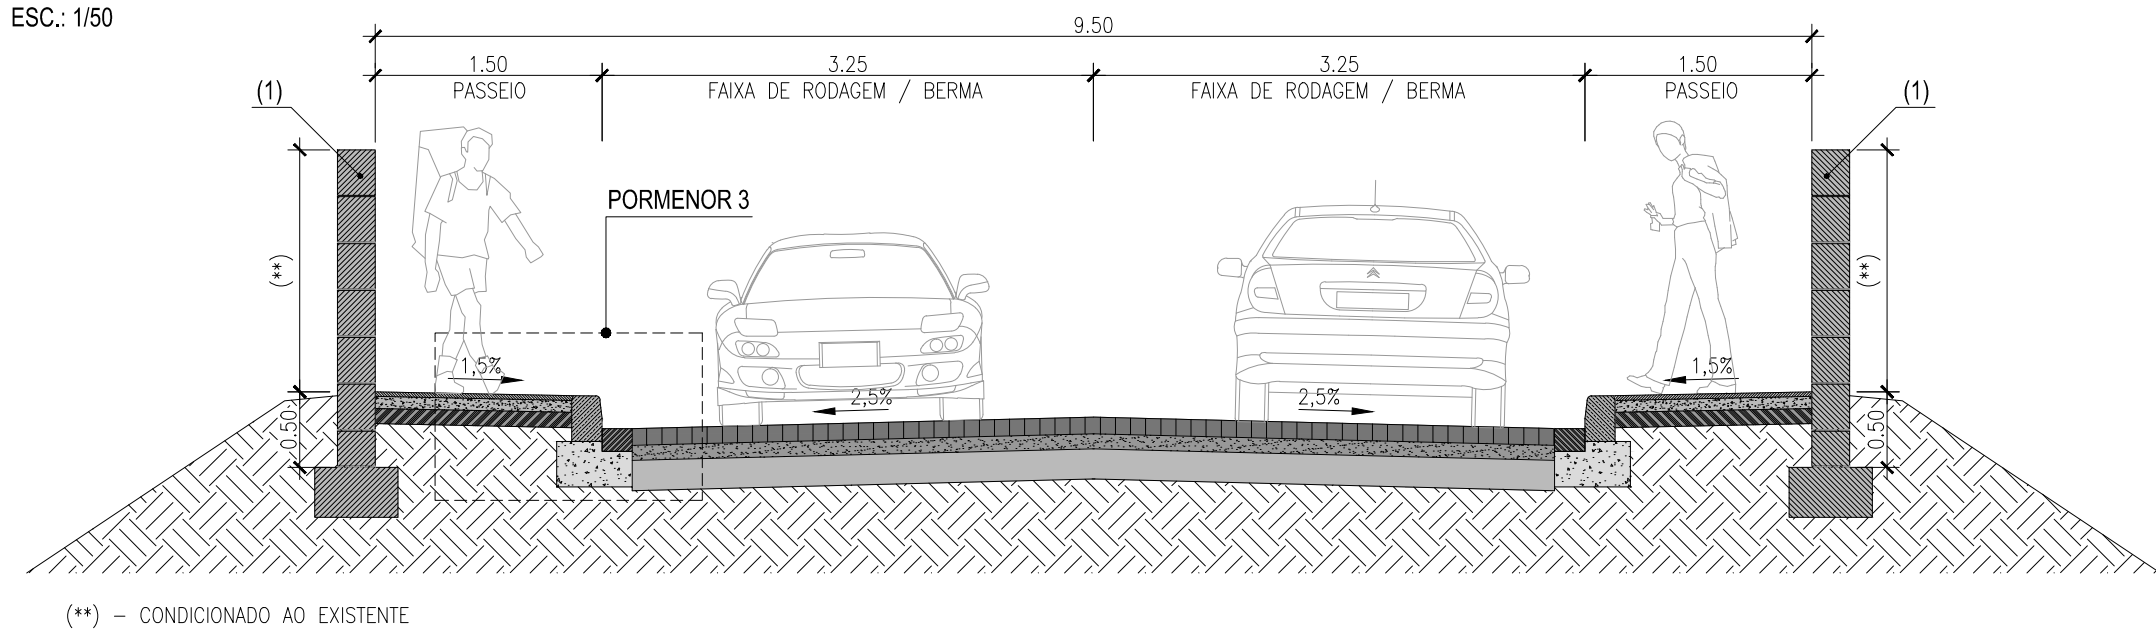


CORTE TRANSVERSAL TIPO
ZONA DA OBRA DE ARTE (ZONA CORRENTE)
ESC.: 1/50

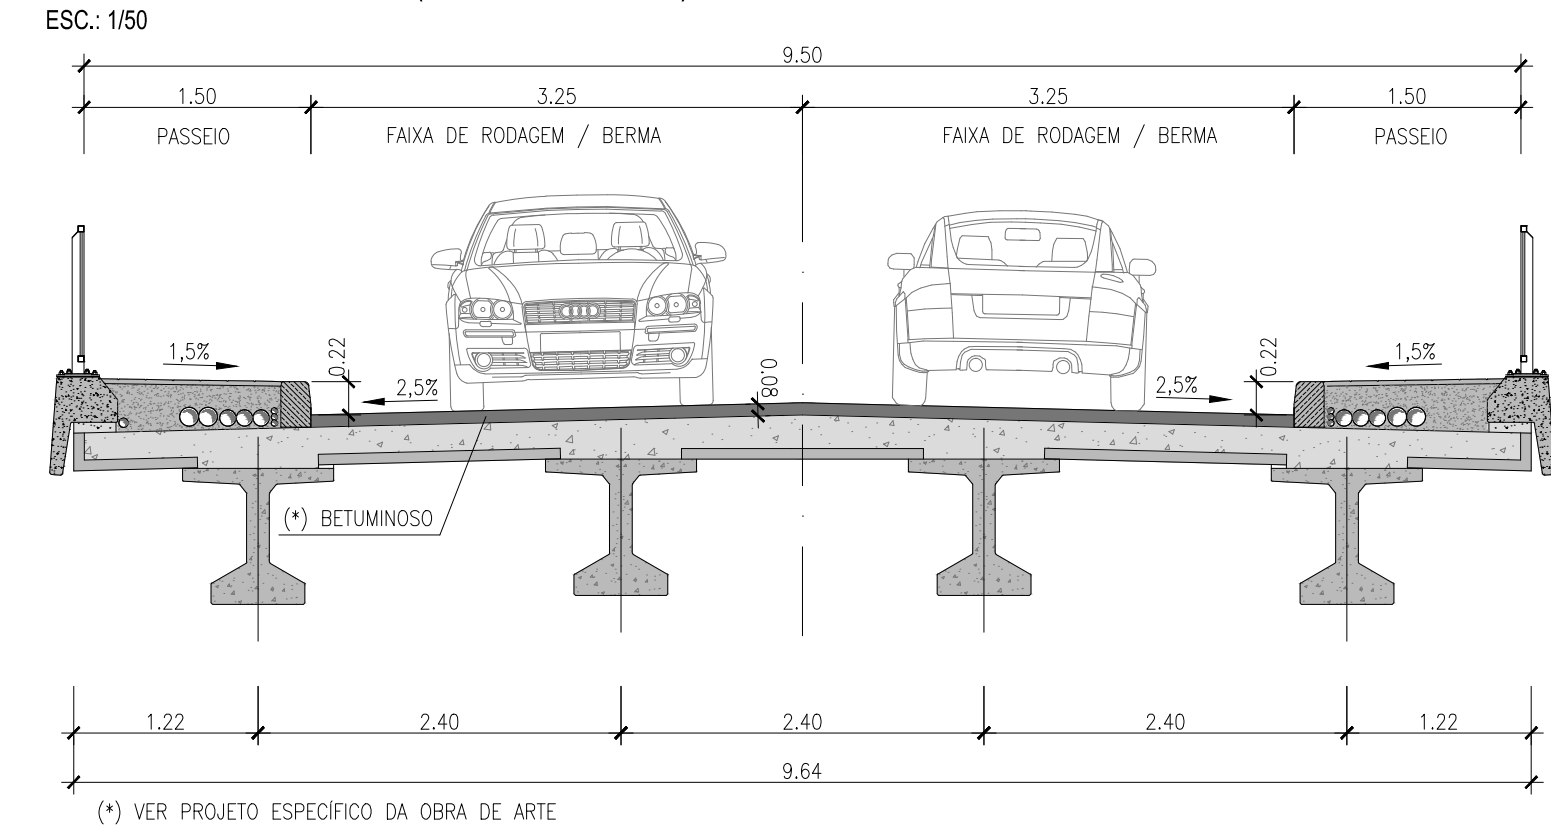


PLANTA
ZONA DE LANCIL GALGAVEL
ESC.: 1/50

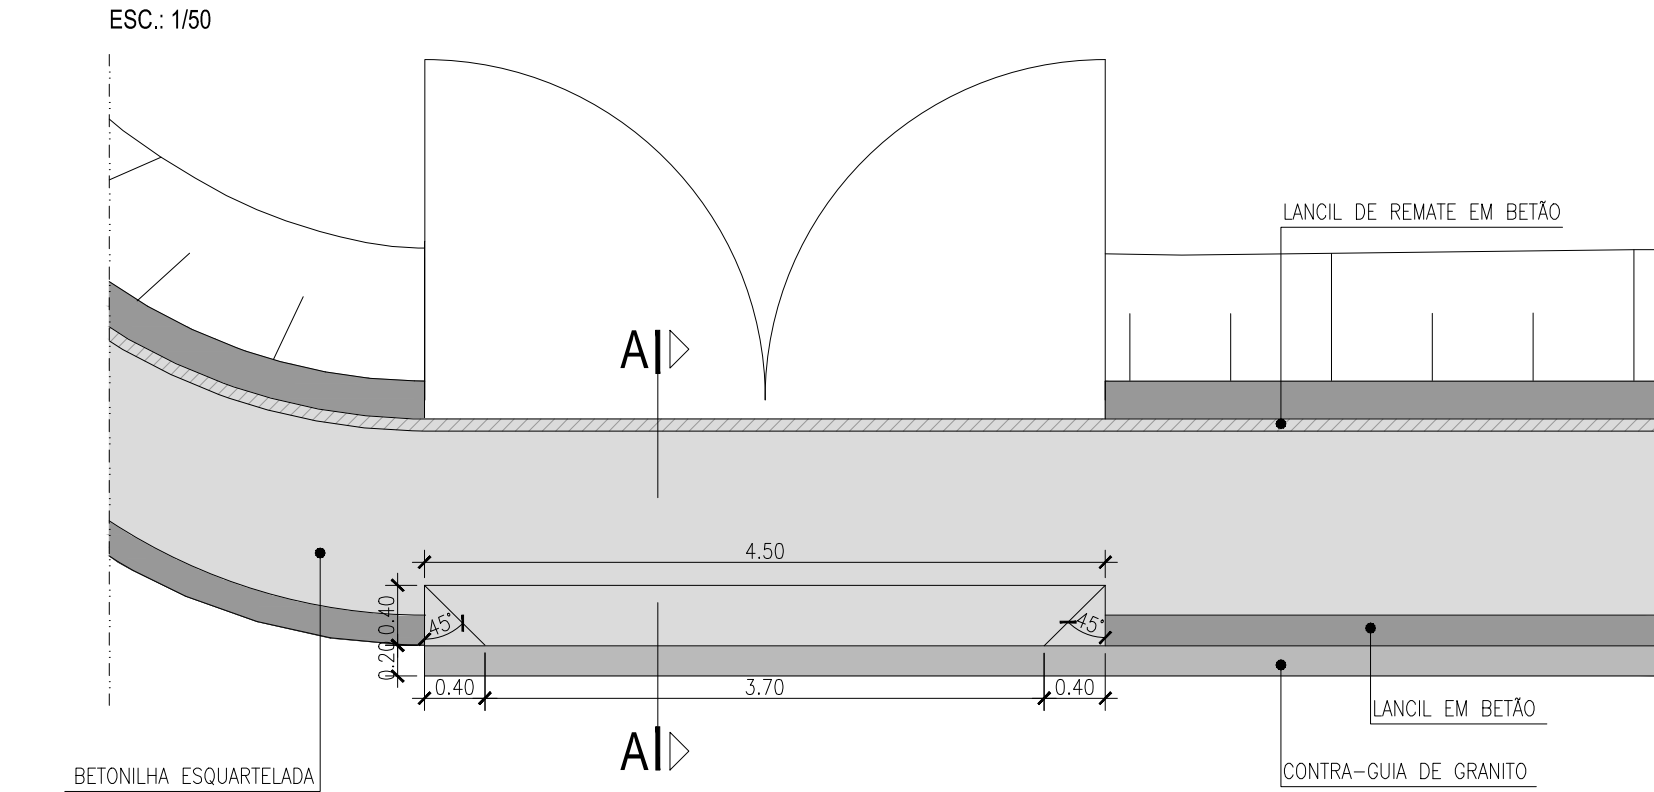


PORMENOR 1
ZONA DE PAVIMENTO EM BETUMINOSO
ESC.: 1/10

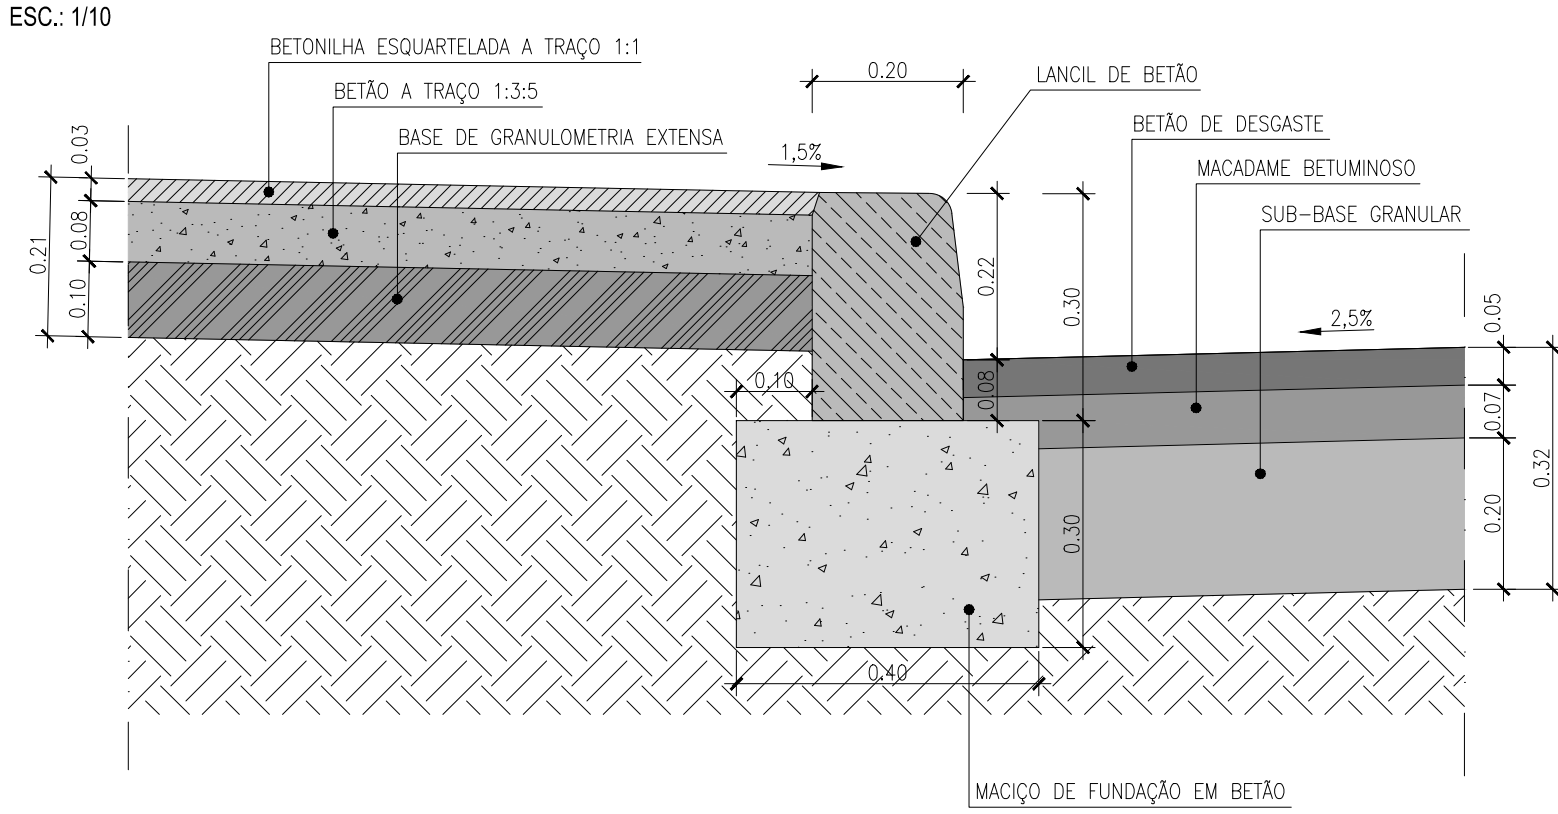


PORMENOR 3
ZONA DE PAVIMENTO EM CUBO DE GRANITO
ESC.: 1/10

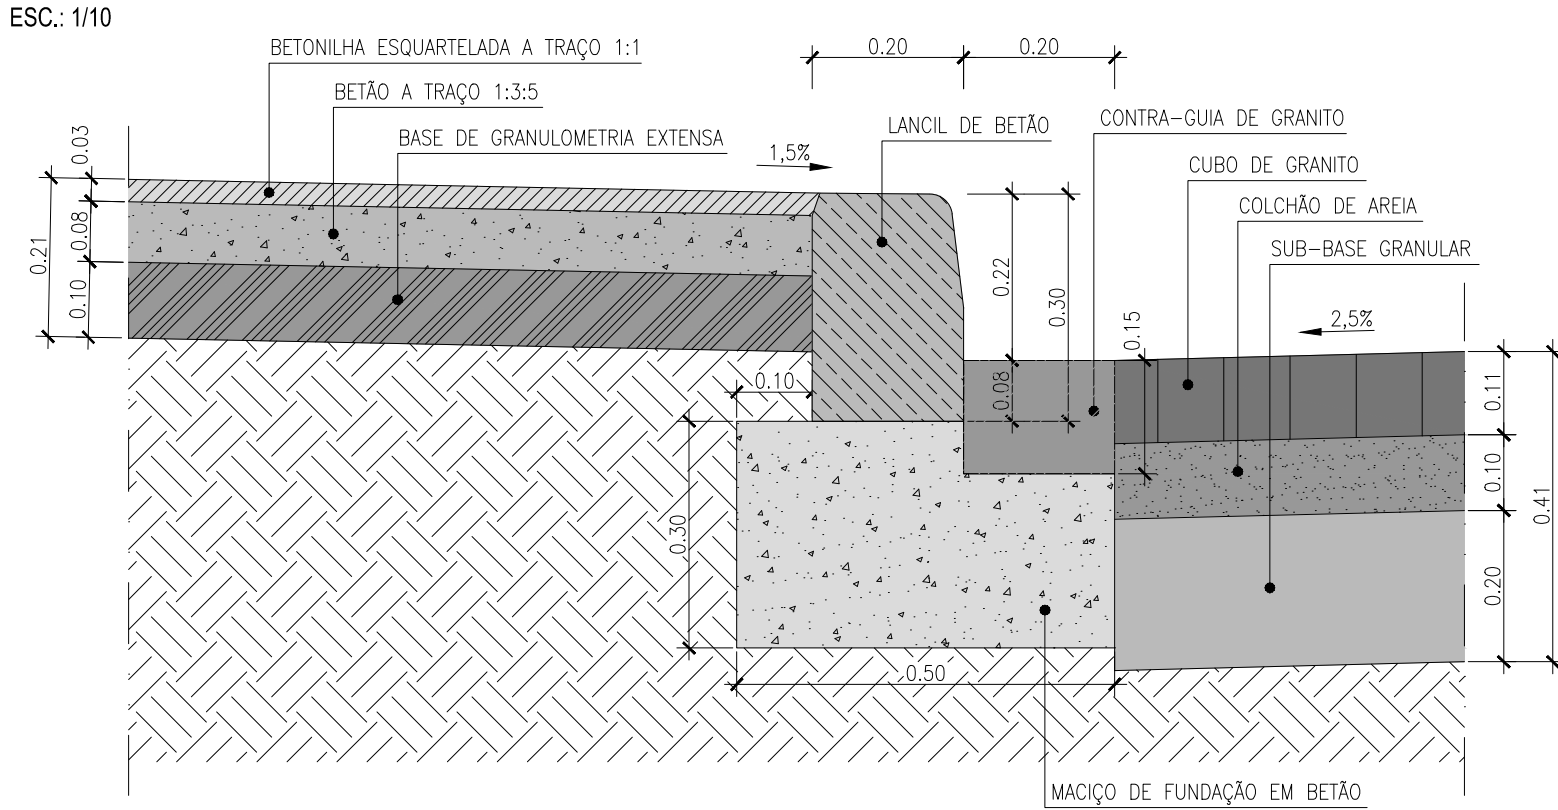

PORMENOR 2
FIXAÇÃO DOS POSTES DE MADEIRA
ESC.: 1/10

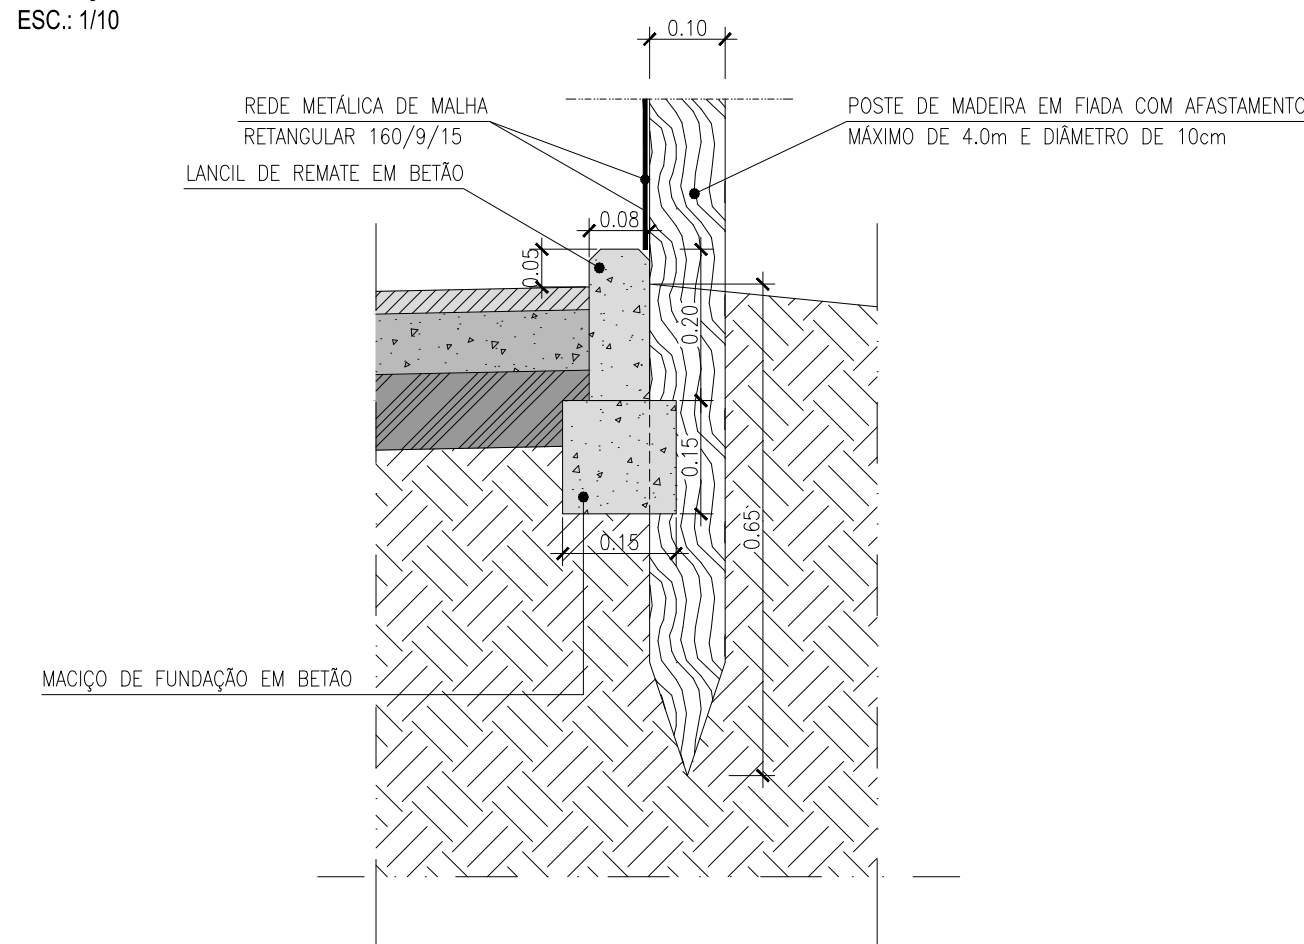

CORTE A-A
ZONA DE LANCIL GALGAVEL
ESC.: 1/10

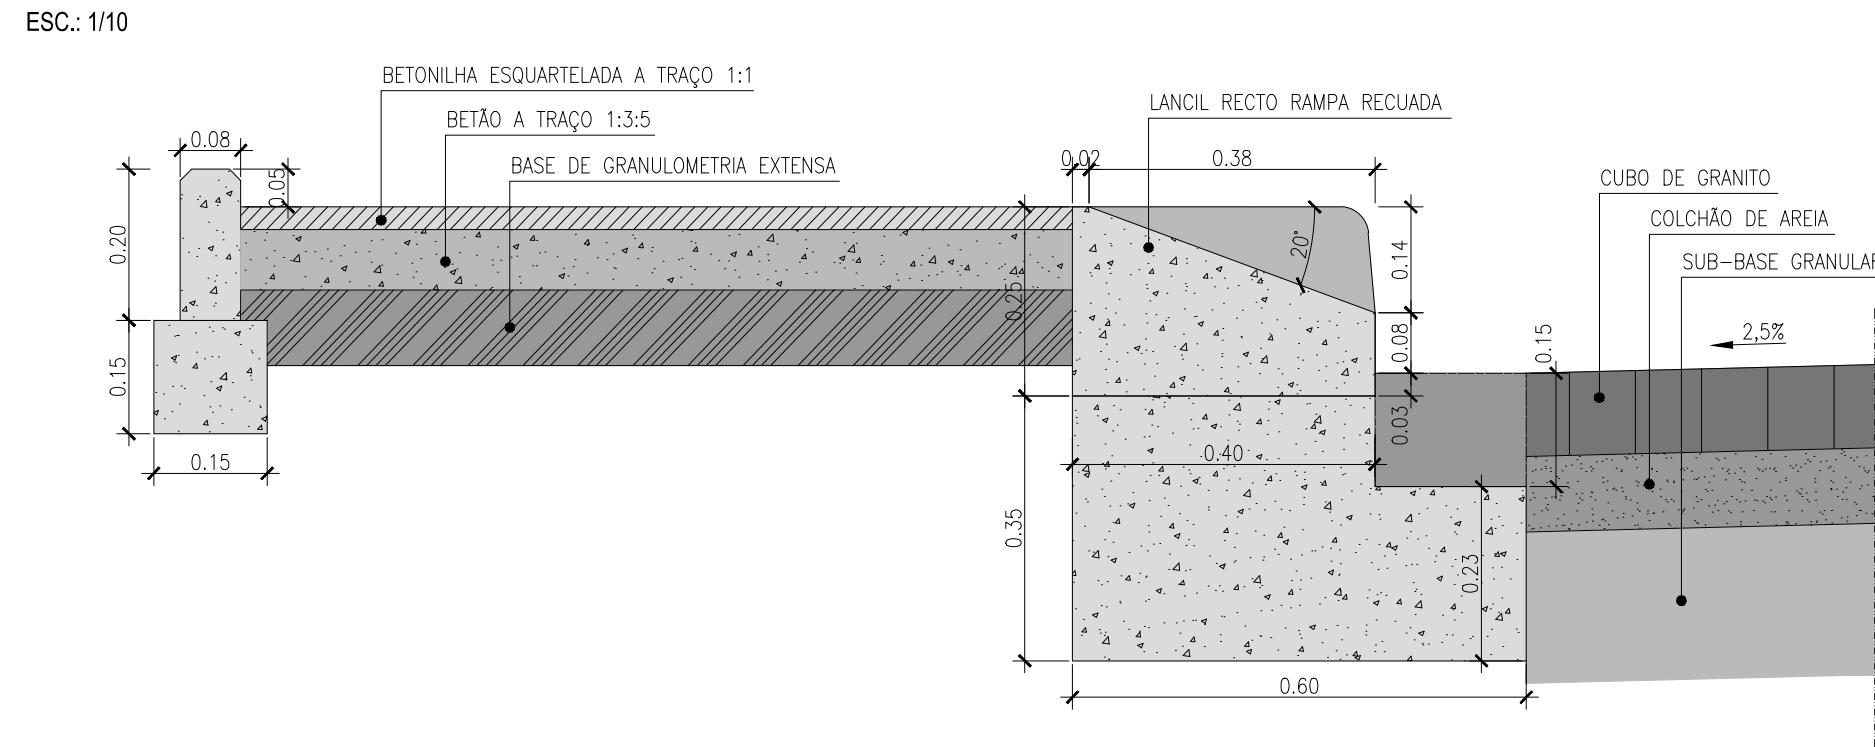

- (1) MURO DE ALVENARIA DE PEDRA DE GRANITO, COM CARACTERÍSTICAS SEMELHANTES AOS MUROS EXISTENTES E COM JUNTA ARGAMASSADA.
- (2) VEDAÇÃO CONSTITUÍDA POR POSTES DE MADEIRA EM FIADA COM AFASTAMENTO MÁXIMO DE 4.0m E DIÂMETRO DE 10cm, CRAVADOS NO TERRENO. REDE METÁLICA DE MALHA RETANGULAR 160/9/15.
- (**) DIMENSÕES DO MURO (ALTURA E ESPESSURA) IGUAIS ÀS DOS MUROS EXISTENTES

revisão	data	descrição
882.0		
projetistas		
cliente		
projeto		
título		
escalas (formato A1)		
especialidade		
coordenação		
projeto		
desenho		
aprovação		
desenho nº		

882.0-VIA-PE-05-R00

01/02