



PERFIL LONGITUDINAL DO RESTABELECIMENTO

Esc.: H = 1/500
V = 1/50

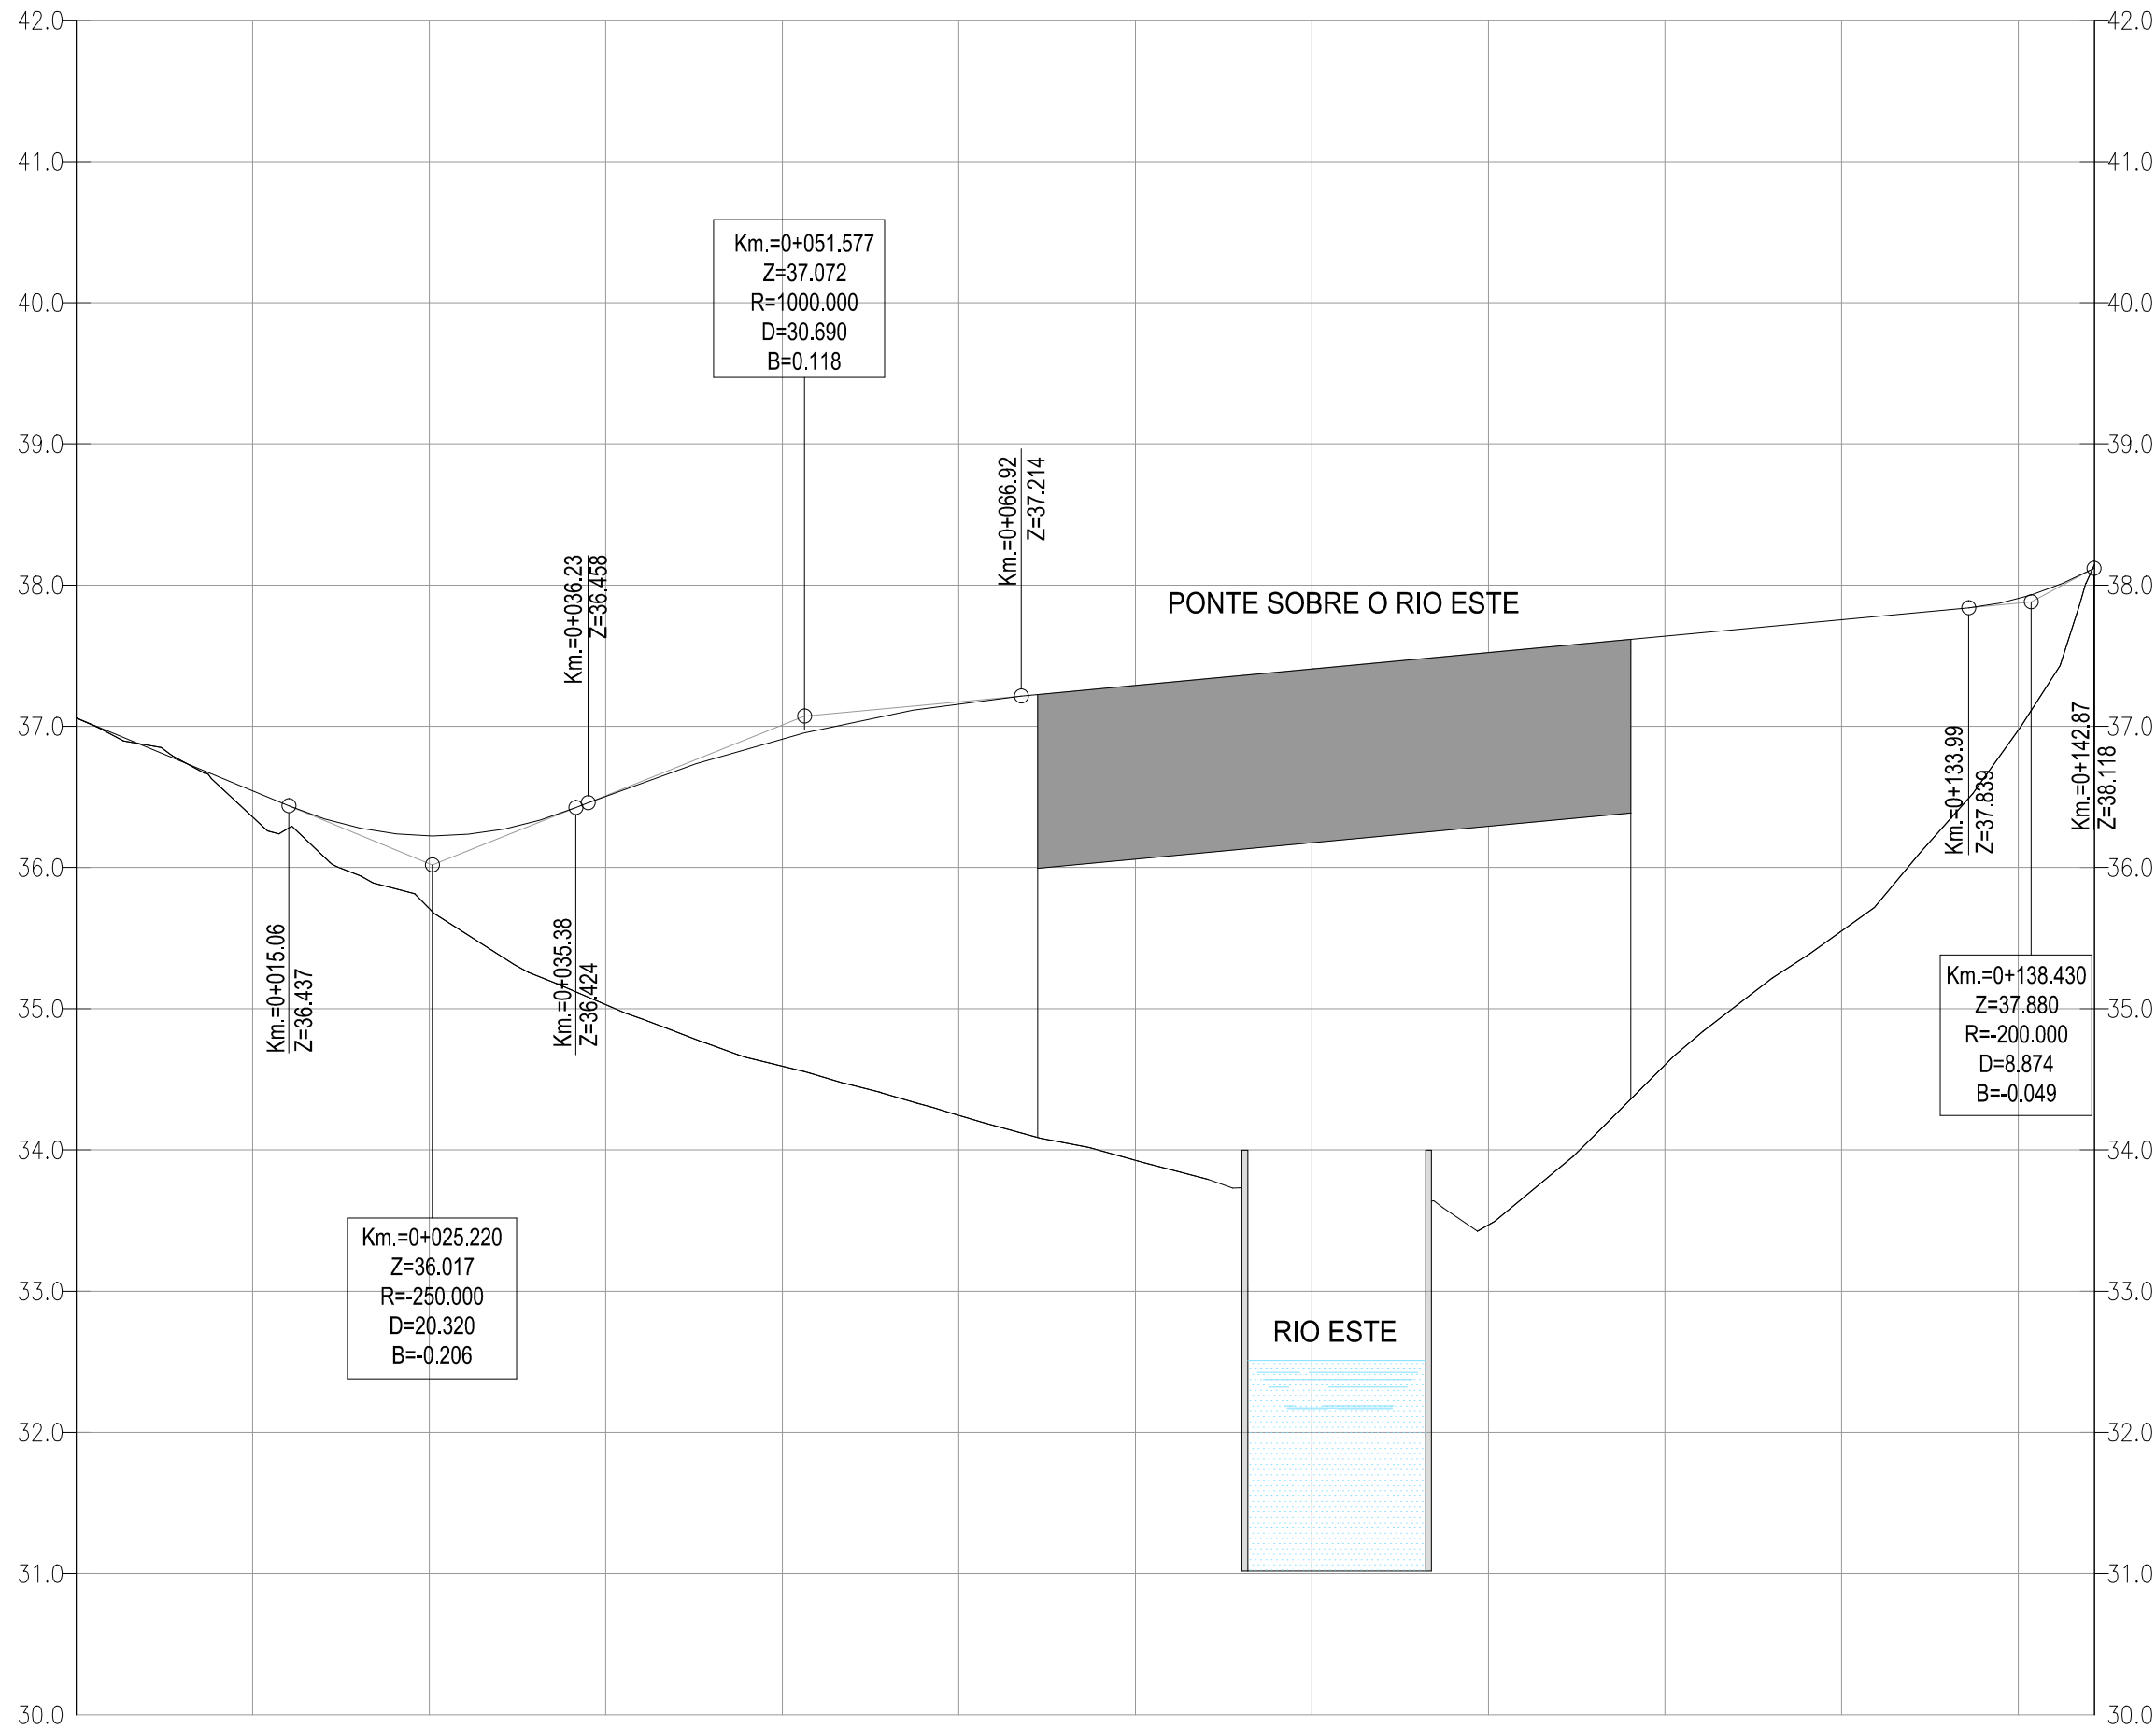


PLANTA DO RESTABELECIMENTO

Esc.: 1/500

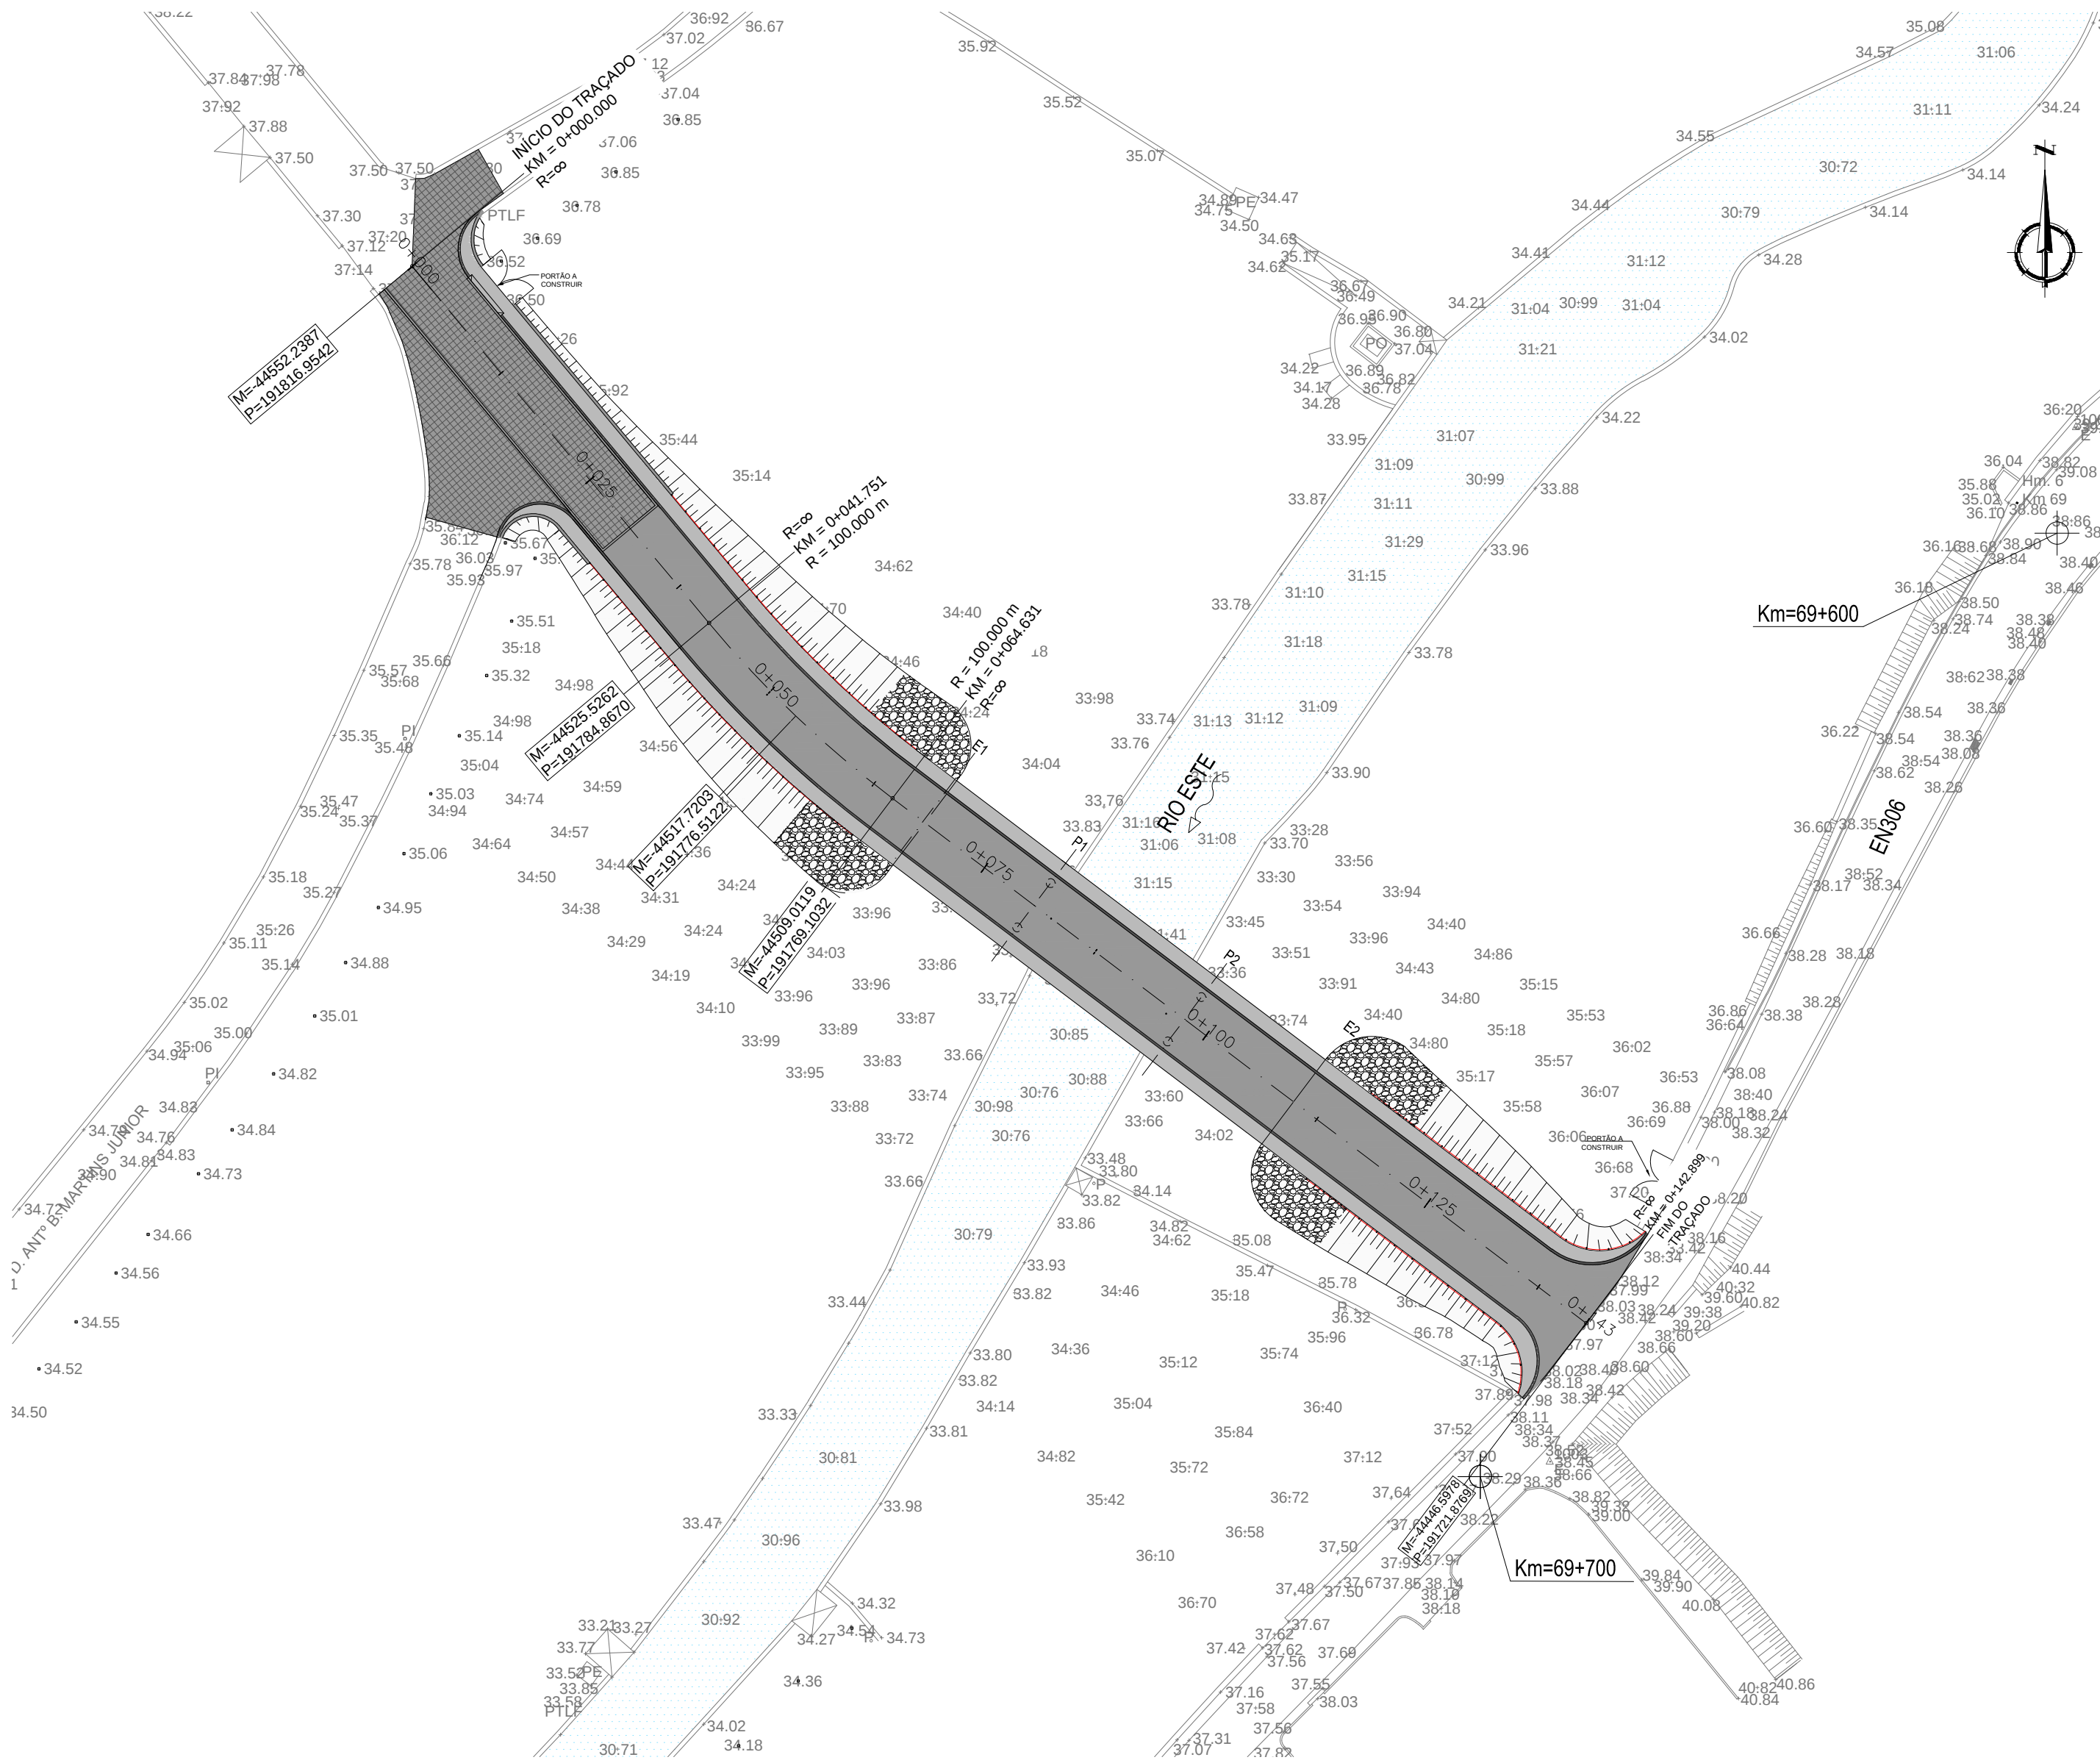

PLANTA DE LOCALIZAÇÃO

Esc.: 1/2000

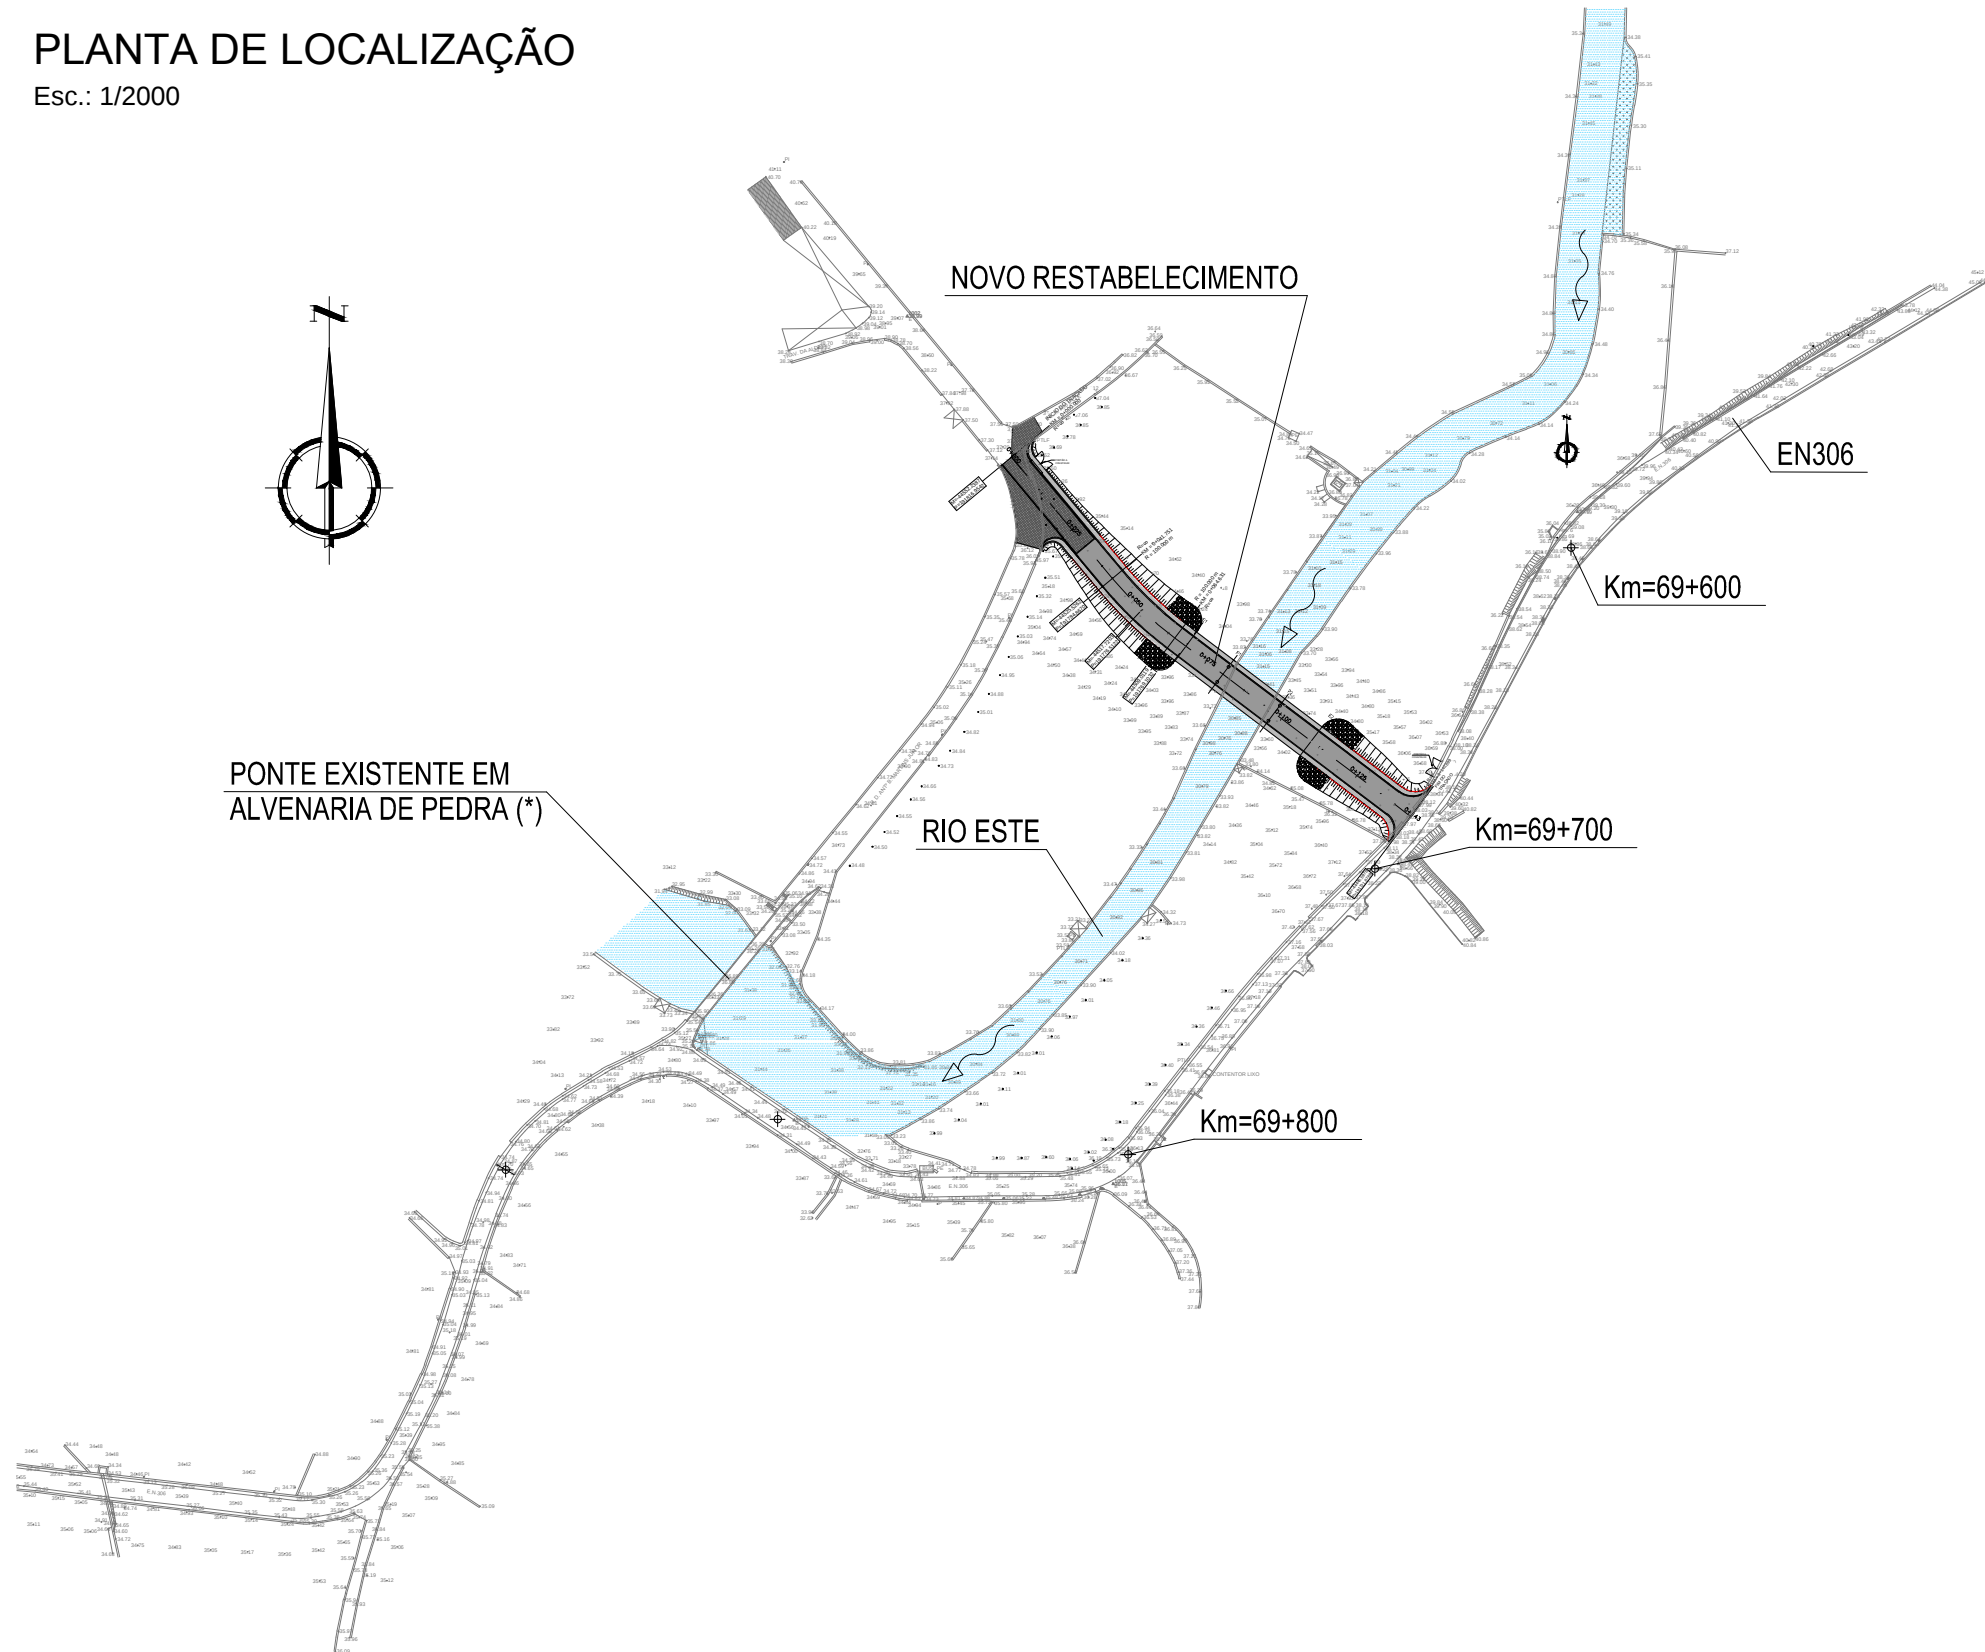

(*) - A CONVERTER PARA CIRCULAÇÃO PEDONAL APÓS CONSTRUÇÃO DO RESTABELECIMENTO.

QUILOMETRAGEM	0+012.50	0+025.00	0+037.50	0+050.00	0+062.50	0+075.00	0+087.50	0+100.00	0+112.50	0+125.00	0+137.50
COTAS DO TERRENO	36.357	35.710	35.029	34.592	34.244	33.926		33.469	34.603	35.550	36.972
COTAS DA RASANTE	36.542	36.224	36.508	36.914	37.163	37.290	37.406	37.522	37.639	37.755	37.902
COTAS DE TRABALHO	0.185	0.514	1.479	2.321	2.919	3.364		4.054	3.035	2.206	0.930
ELEMENTOS DA RASANTE											
DIAGRAMA DE CURVAS											
SOBREELEVAÇÃO											

revisão	data	descrição
882.0		
projetistas		
cliente		
projeto		
título		
escalas (formato A1)		
especialidade		
coordenação		
projeto		
desenho		
aprovação		
desenho nº		

882.0-VIA-PE-02-R00

01/01