


CÃO EM REDE OVELHEIRA

LEGENDA 1:

- ① - Entrada Obra
- ② - W.C. Pessoal de Obra
- ③ - W.C. Pessoal de Escritório
- ④ - Escritório Direcção de Obra
- ⑤ - Escritório Fiscalização
- ⑥ - Depósito Materias
- ⑦ - Parque de Residuos
- ⑧ - Porta de Entrada Homem

LEGENDA 2:

- - Vedação
- - Caminho de Evacuação
- ▶ - Entrada Obra

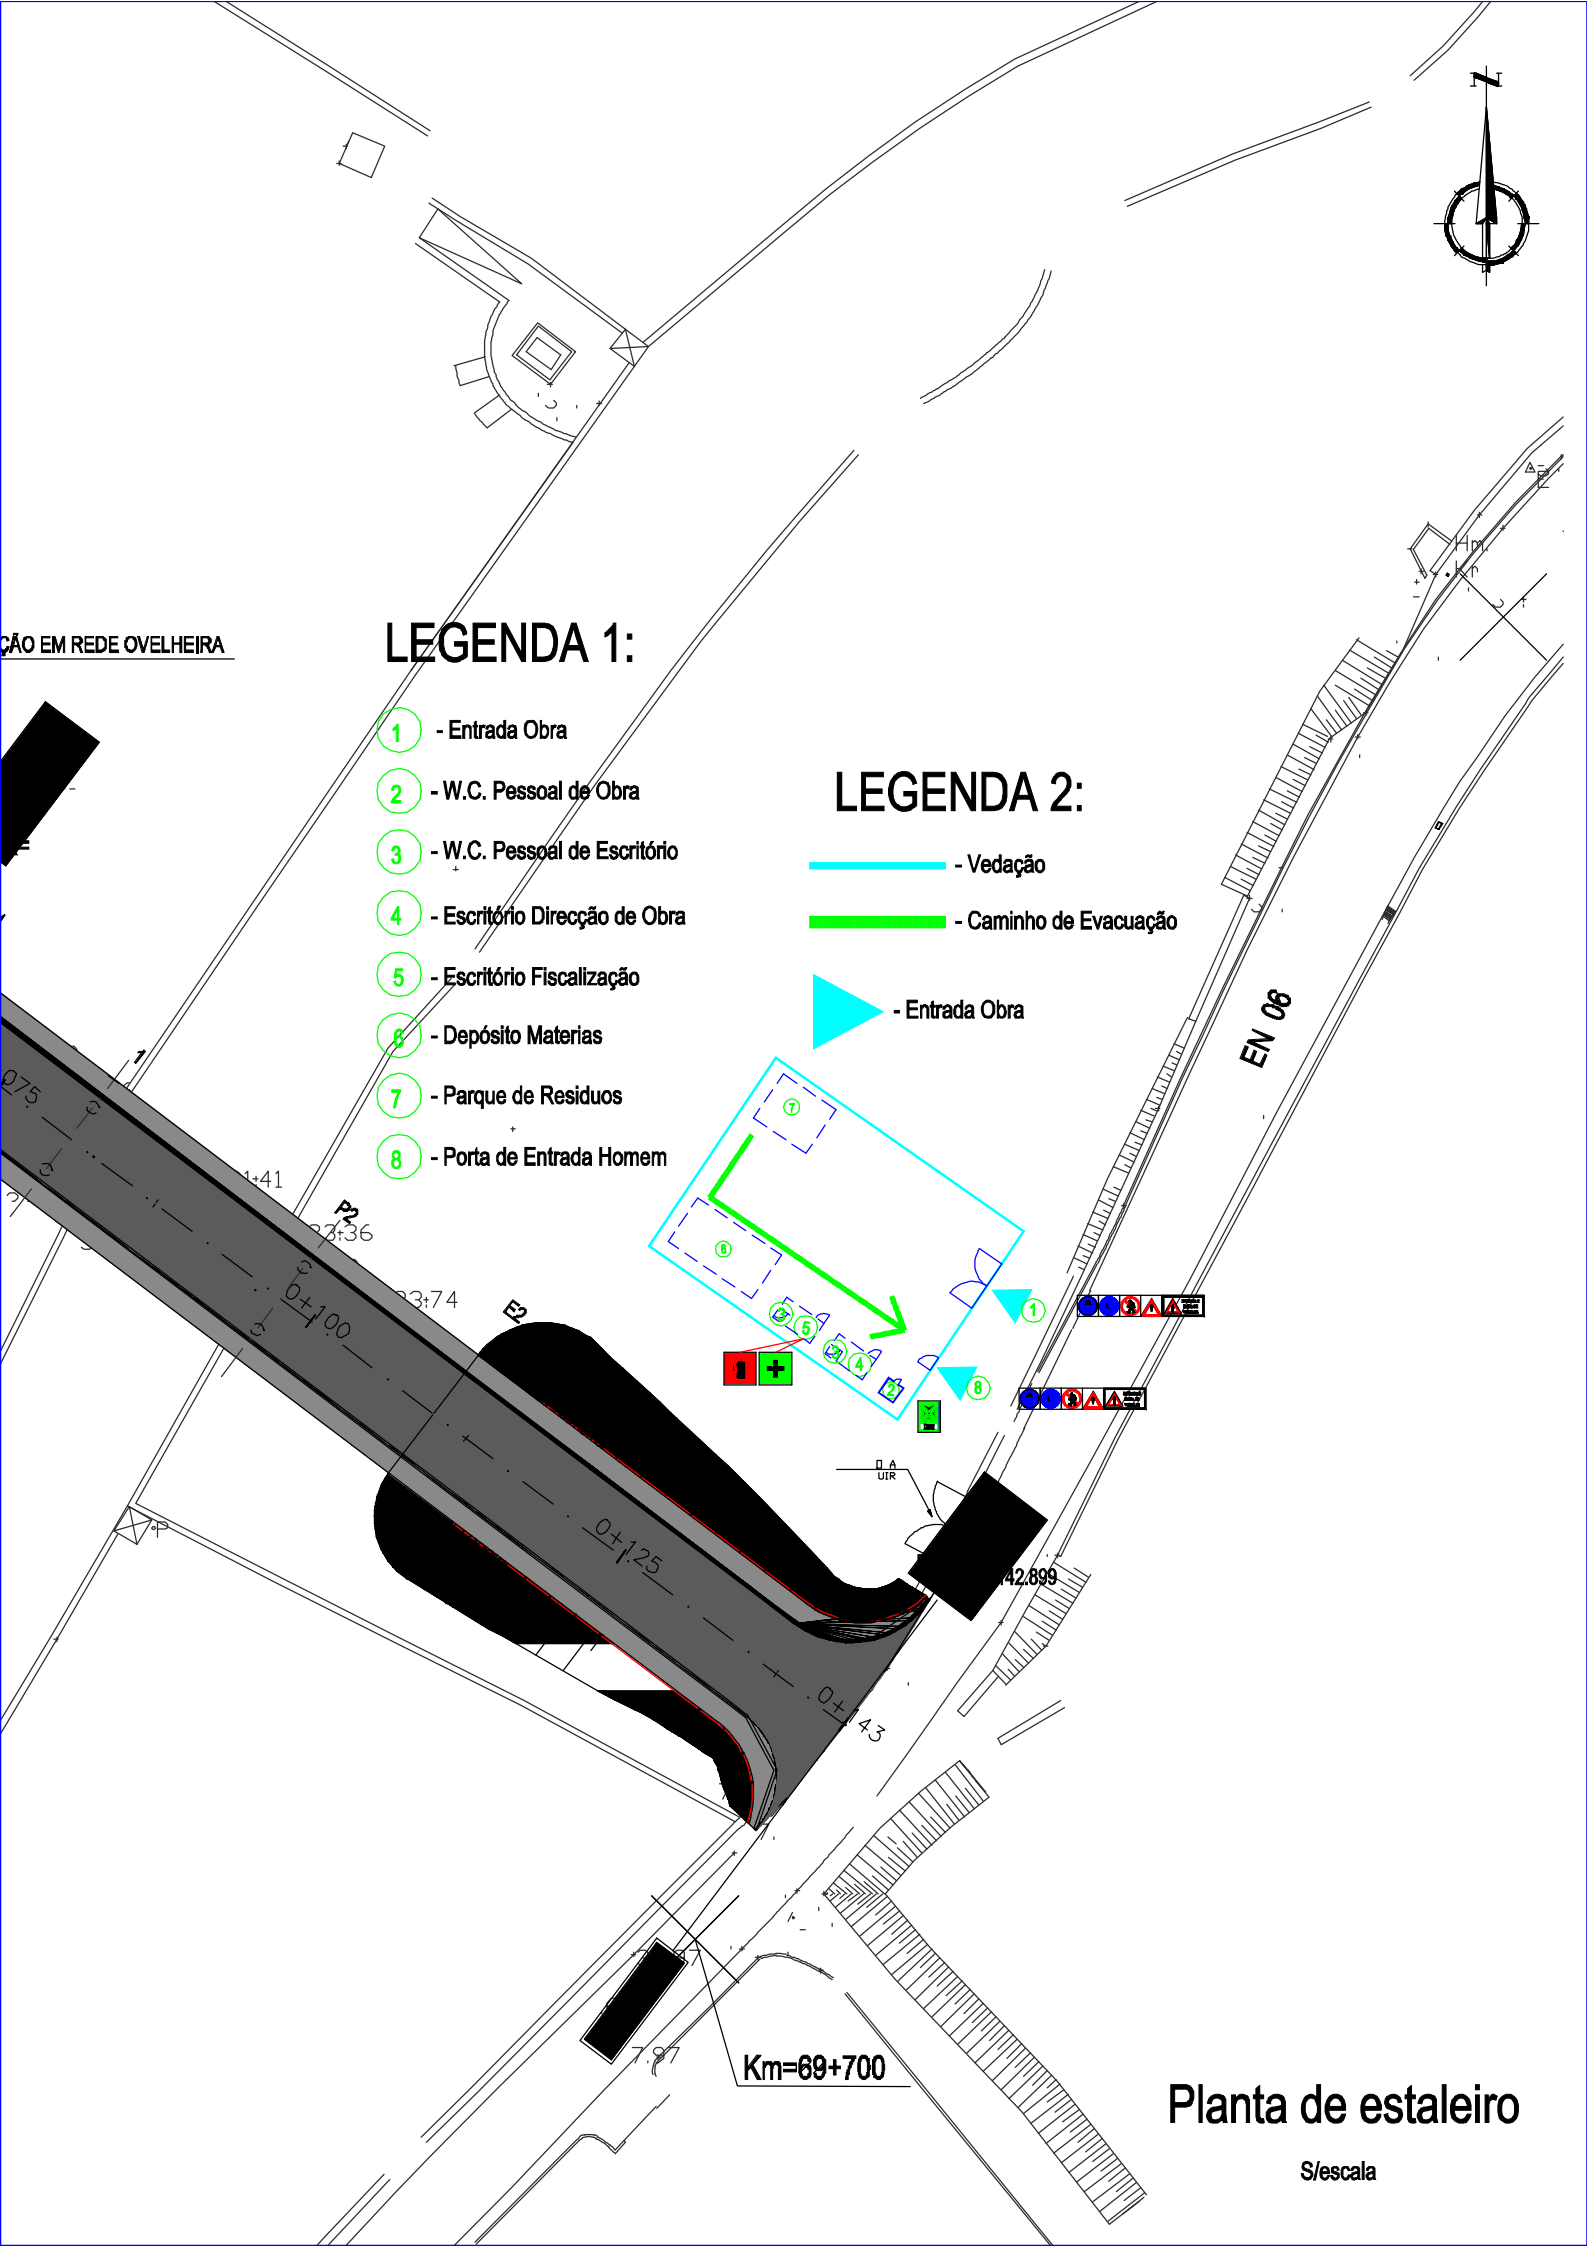

Planta de estaleiro

S/escala