




Corte 5

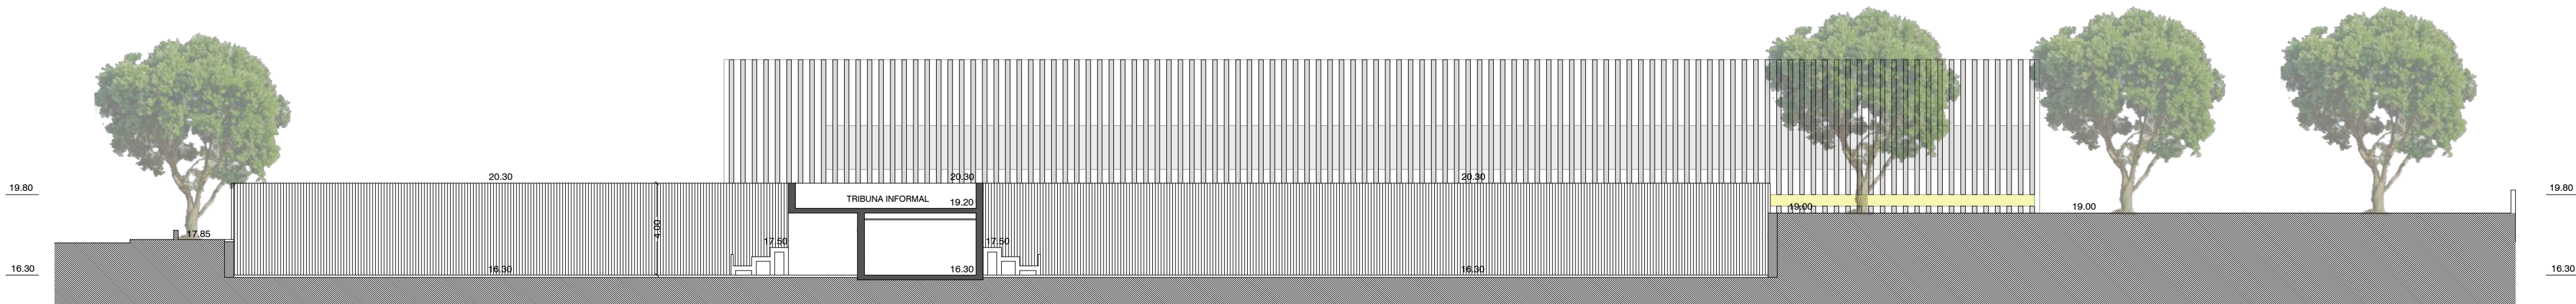

Corte 6

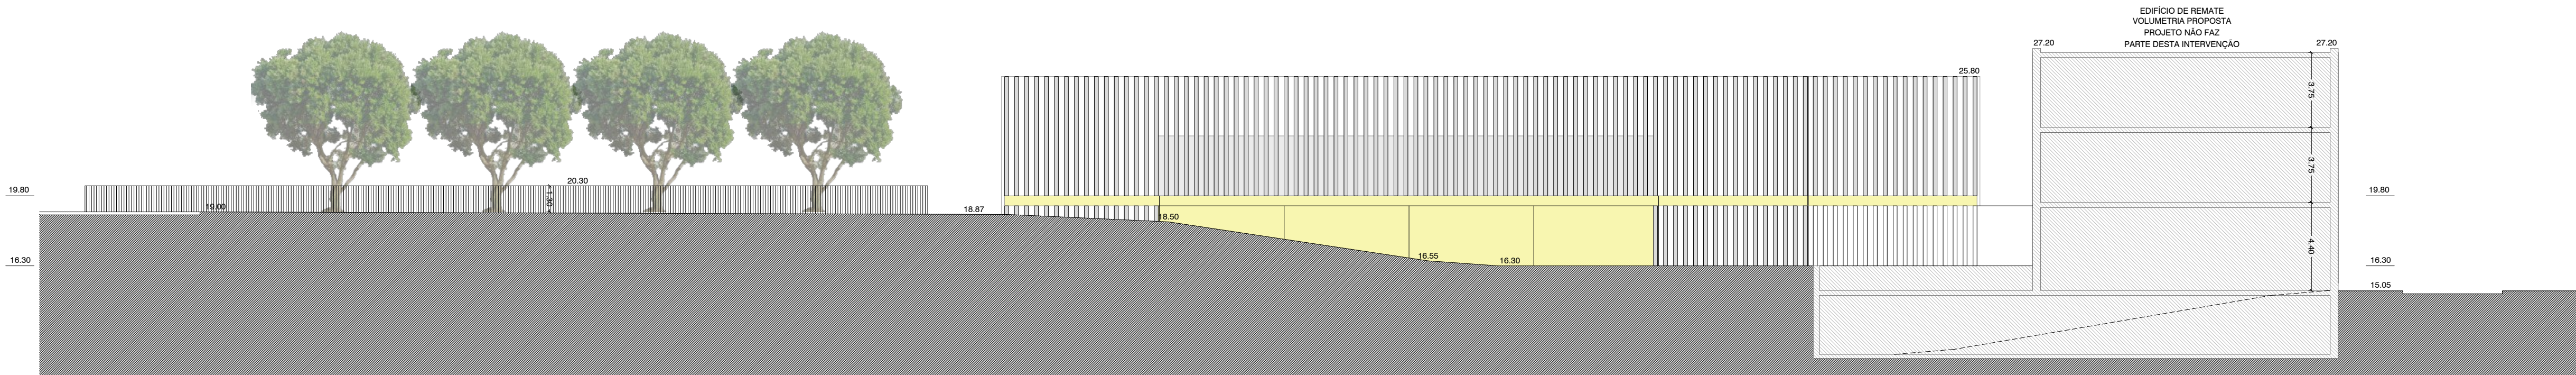

Corte 7

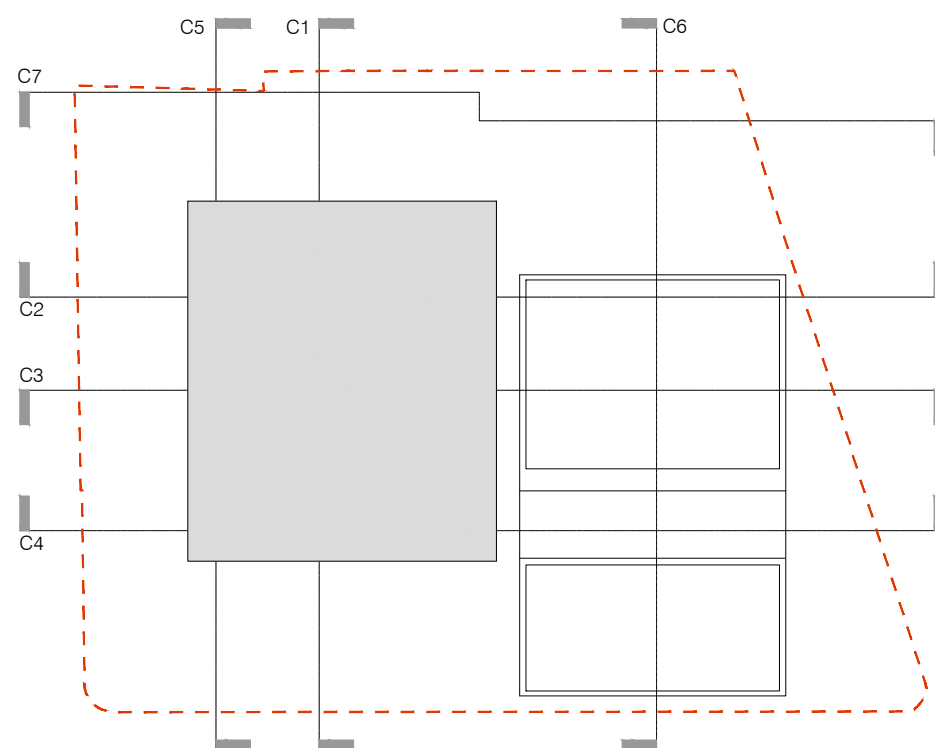

ARIPA ARQUITECTOS		Architecture / Coordenação Geral Rua Julieta Pereira, 12, 11º 1600-131 Lisboa - Portugal Tel. (351) 21 782 82 70 Fax. (351) 21 782 82 70 e-mail - geral@aripa.pt www.aripa.pt	SPMR ARQUITECTOS Marcos Paulo Riquie Gara Pelicano Alameda Padre António 2, 8ºD 1050-475 Lisboa	Especialidades
D.O.				
CÂMARA MUNICIPAL DE VILA DO CONDE				
Projecto	CENTRO COMUNITÁRIO DE CAXINAS		Local	CAXINAS, VILA DO CONDE
Desenho	DESENHOS DE DIMENSIONAMENTO CORTES 5 a 7		Escala	1:200
Data	OUTUBRO DE 2016	Fase do projecto	CONCURSO	especialidade A 0 1 1 n.º de desenho 0 2 0 6 FORMATO