


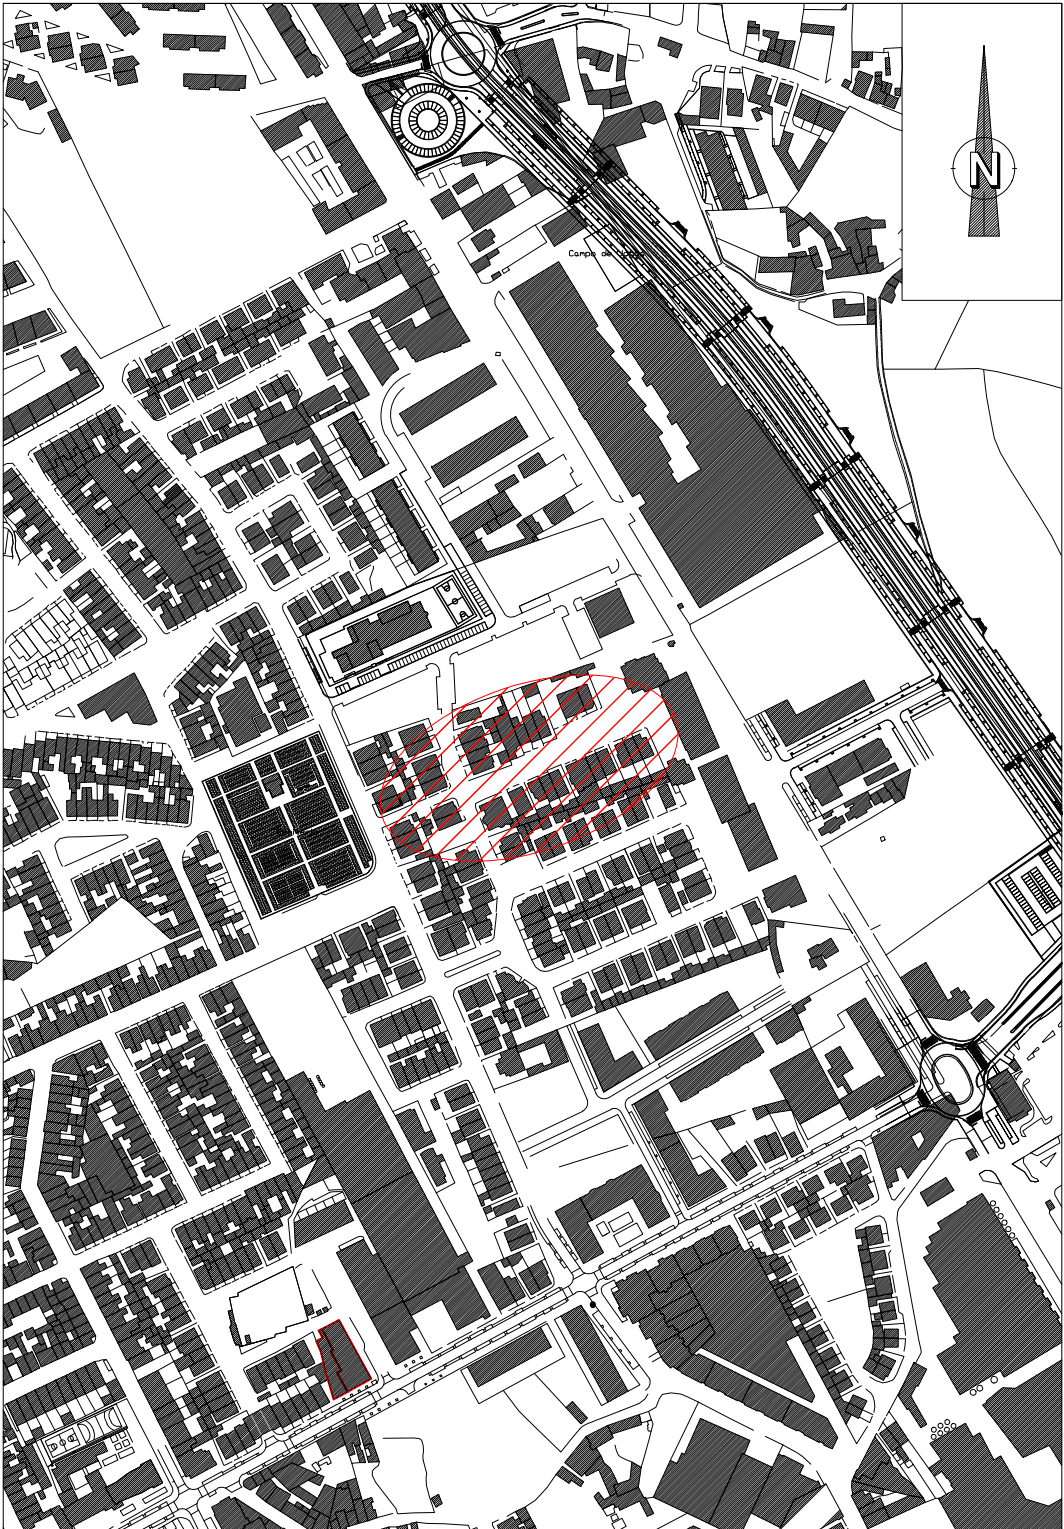

PLANTA DE LOCALIZAÇÃO
E S C A L A 1/5.000

ÁREA DE INTERVENÇÃO

CÂMARA MUNICIPAL DE VILA DO CONDE				
D.O.U.R.V. — DIVISÃO DE OBRAS DE URBANIZAÇÃO E REDE VIÁRIA				
DESENHO	ARRANJO DE PASSEIOS E ARRUAMENTO RUA VASCO DA GAMA - RUA EMÍDIO GUERREIRO			
D1	EXECUÇÃO DE REDE DE ÁGUAS PLUVIAIS			
ARQUIVO	LEVANTOU:	O CHEFE DOS SERVIÇOS	ESCALA:	DATA
	DESENHOU: Américo Cardoso		1/5000	abril
	VERIFICOU:			2018