
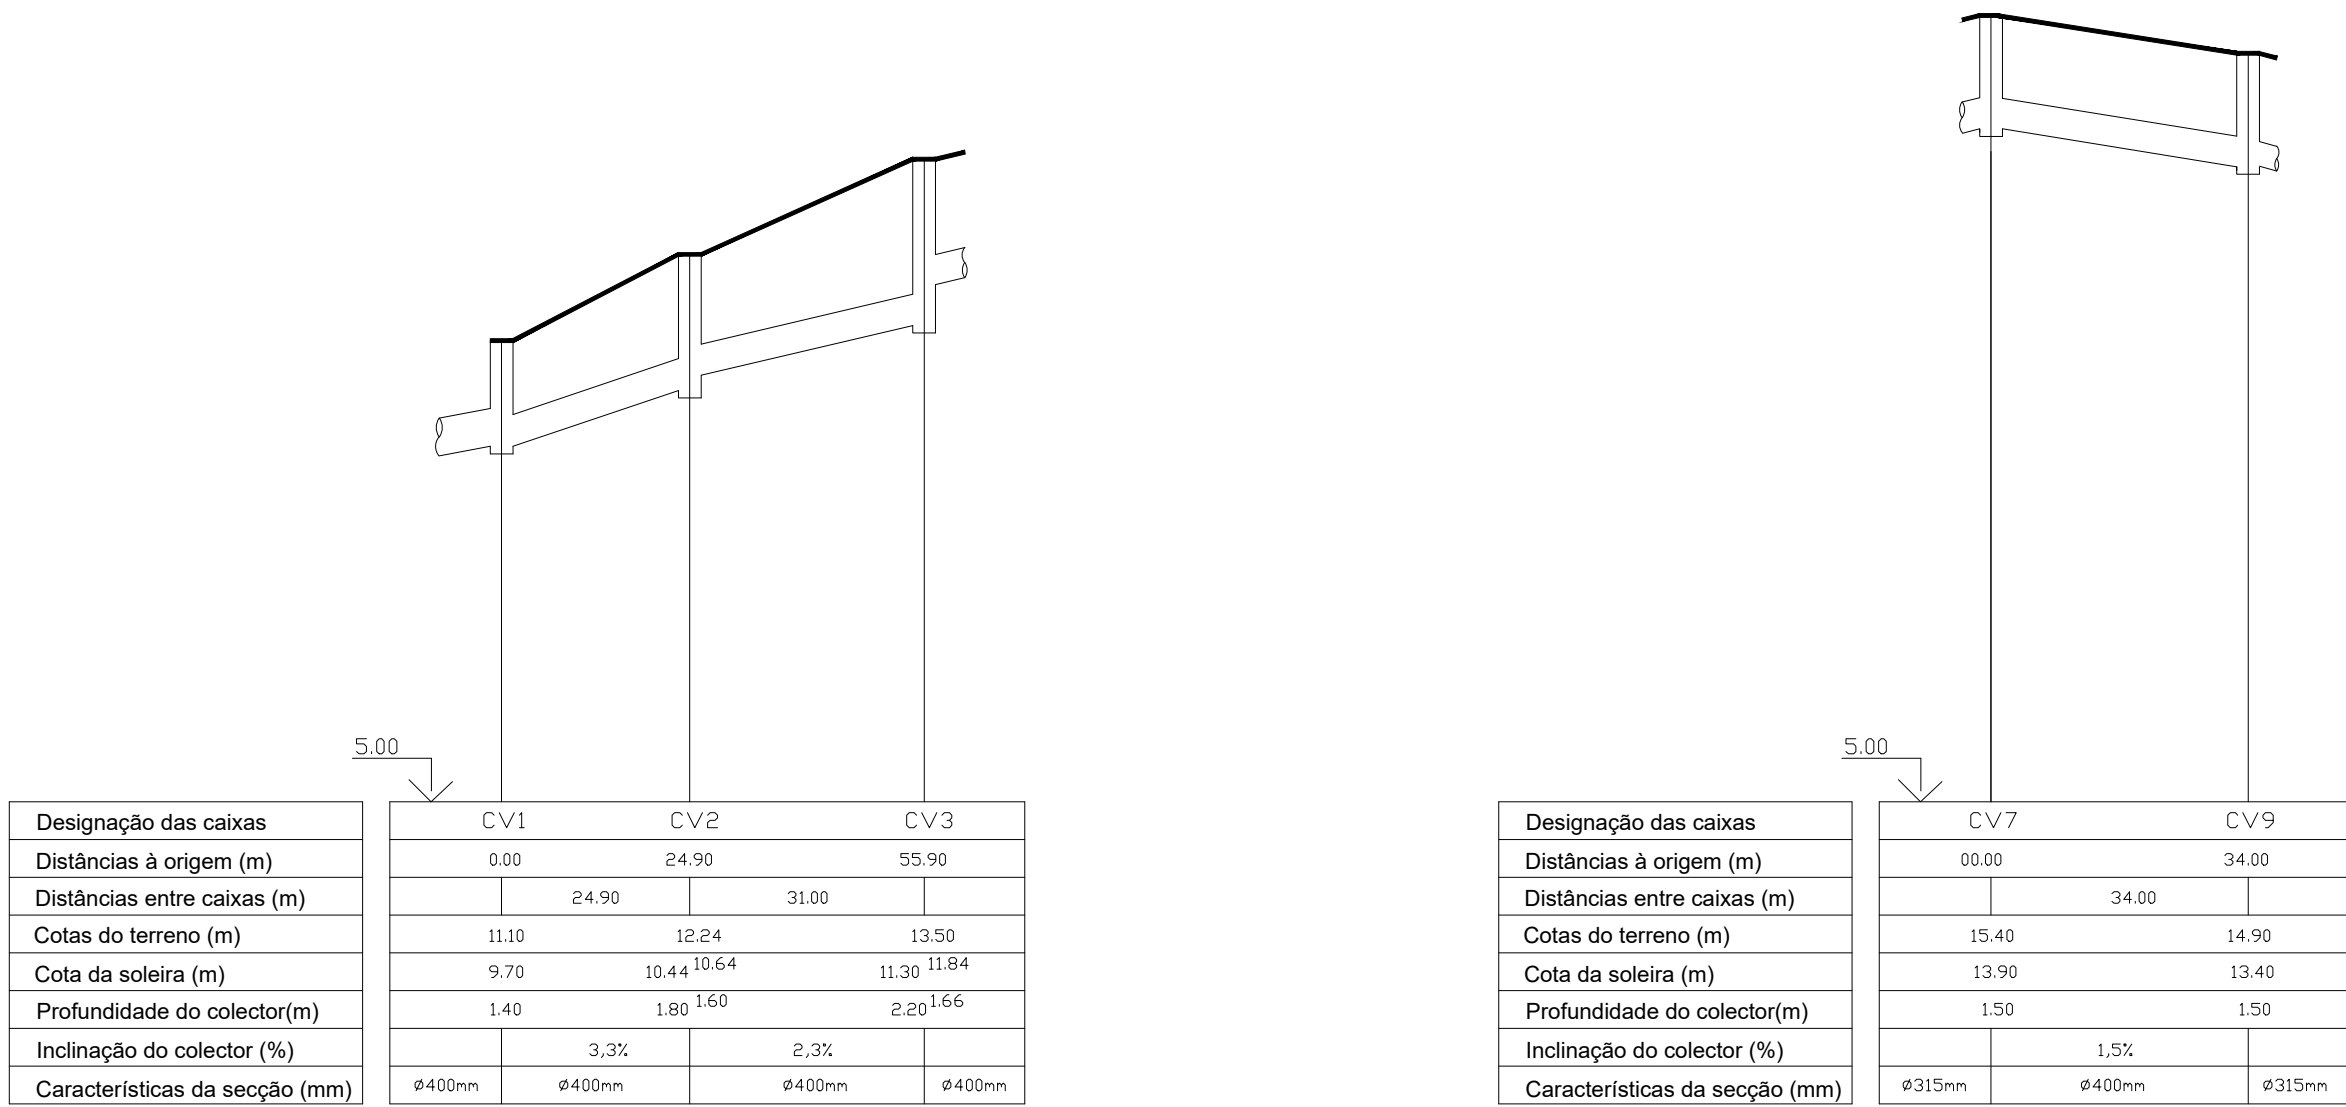


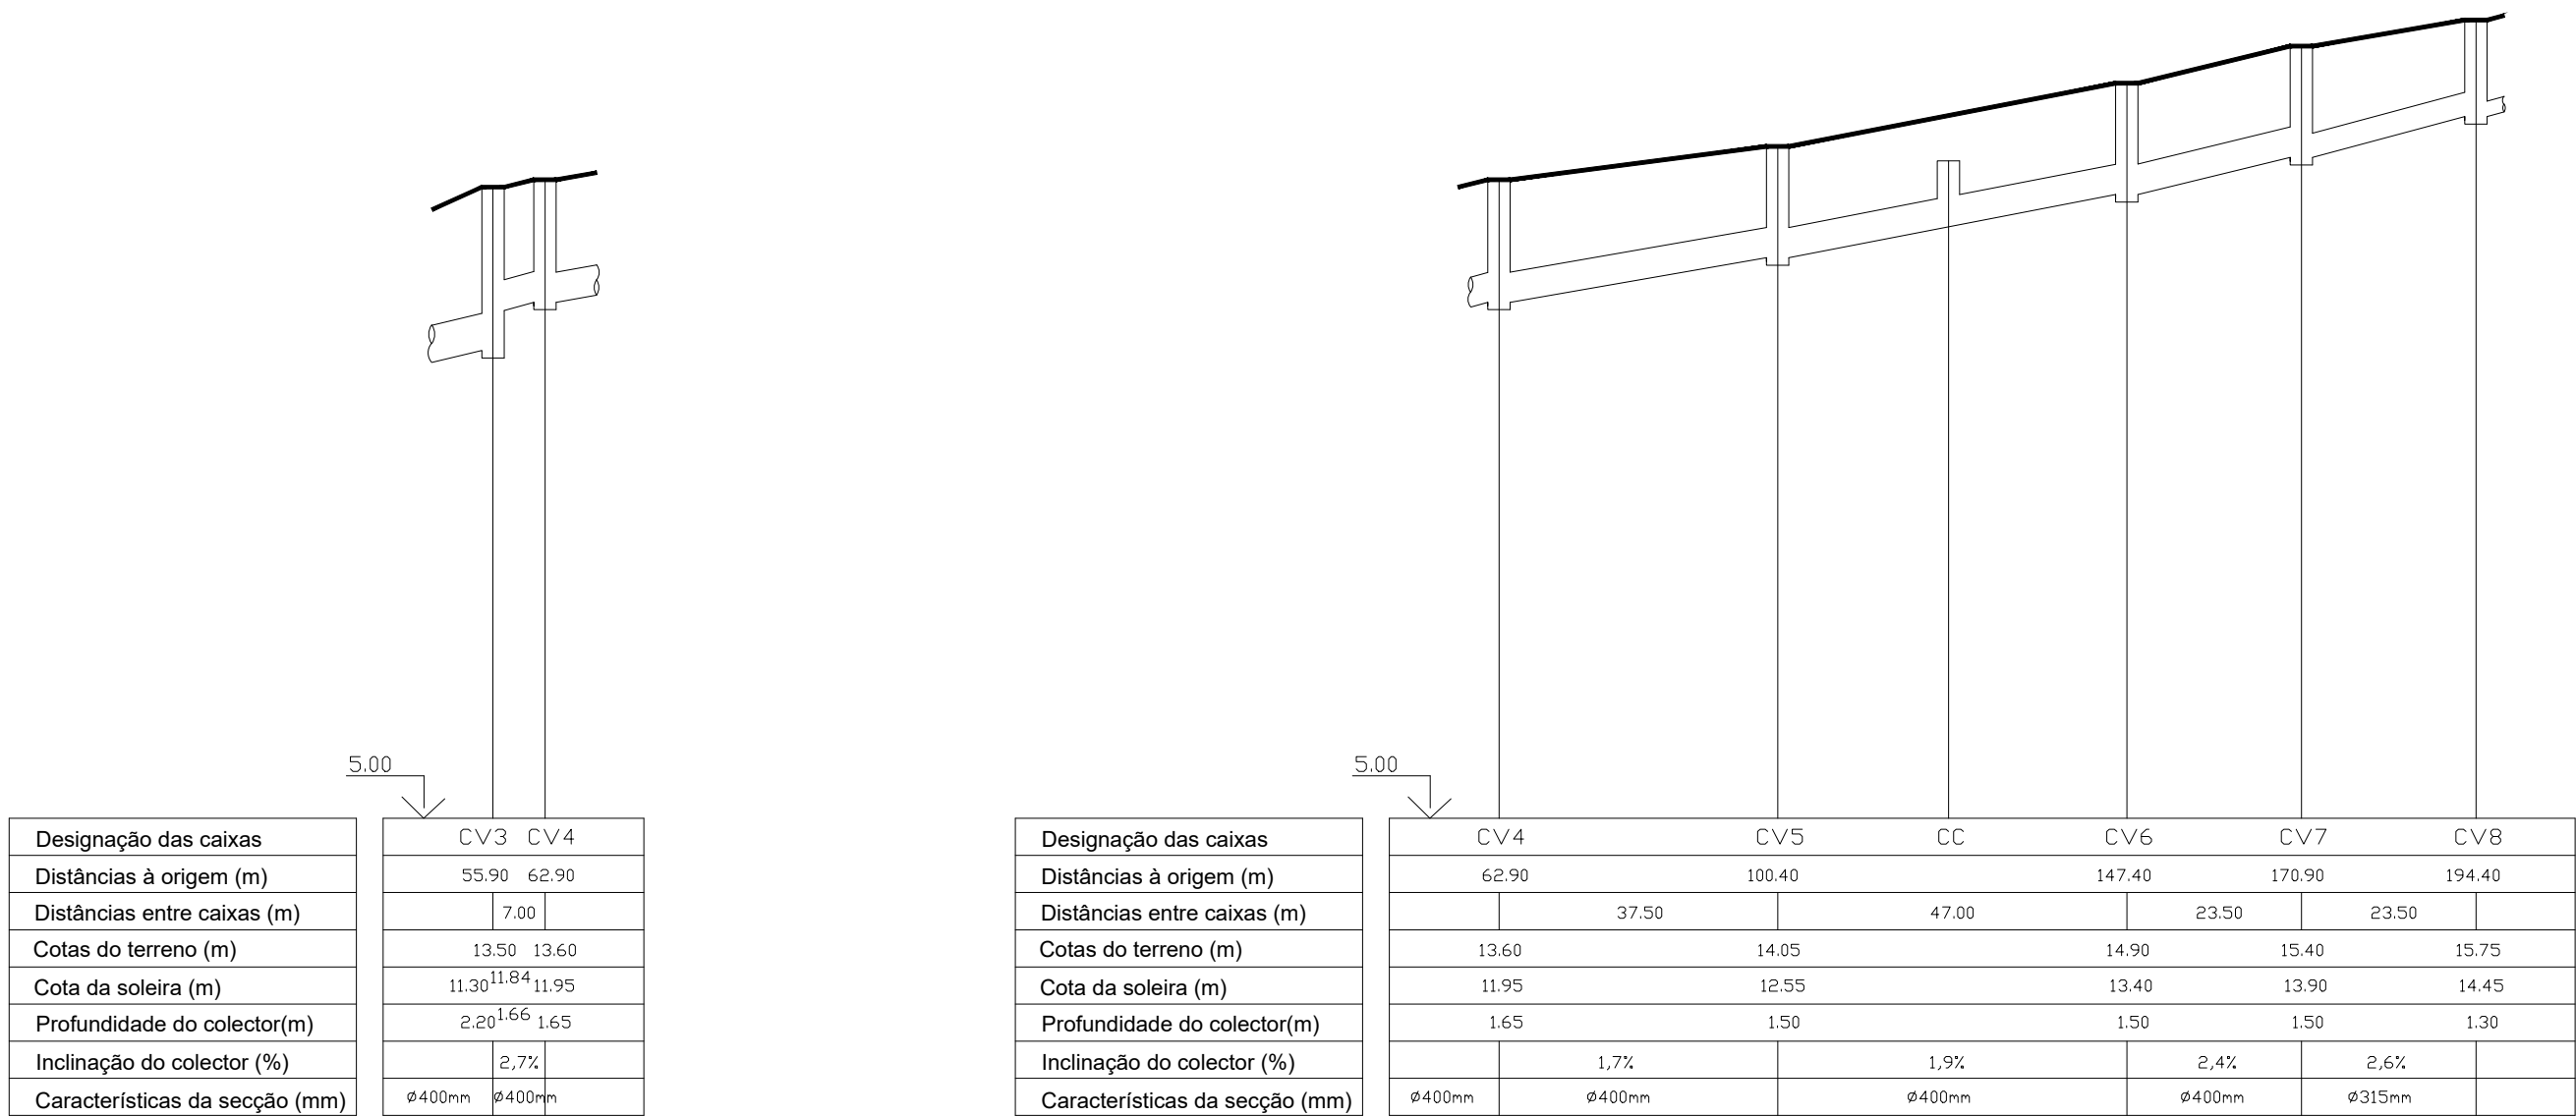

CÂMARA MUNICIPAL DE VILA DO CONDE

D.O.U.R.V. - DIVISÃO DE OBRAS DE URBANIZAÇÃO E REDE VIÁRIA

DESENHO	ARRANJO DE PASSEIOS E ARRUAMENTO RUA VASCO DA GAMA - RUA EMÍDIO GUERREIRO			
D3	EXECUÇÃO DE REDE DE ÁGUAS PLUVIAIS			
			Perfis	
ARQUIVO	LEVANTOU: DESENHOU: <i>André Luis Cordeiro</i> VERIFICOU:	O CHEFE DOS SERVIÇOS	ESCALA: ESC. V= 1/100 ESC. H= 1/1000	DATA: abril 2018