

mf



CÂMARA MUNICIPAL DE VILA DO CONDE

PLANTA DE LOCALIZAÇÃO

ORTOFOTOMAPA

REQUERENTE:	MUNICIPIO DE VILA DO CONDE		
RUA:	VASCO DA GAMA		
LOCAL:	<LOCAL>	FREGUESIA:	Vila do Conde
GUIA Nº:	ISENTO	DATA	29-12-2017 PLANTA Nº.: 16244/2014

-51493.65

189644.31



SISTEMA DE COORDENADAS TRANSVERSE MERCATOR, ETRS89

188609.32

-52388.65

0 10 20 40 60 80 Metros

1:5 000

- 1 - PLANTA VÁLIDA POR UM ANO
- 2 - OS LIMITES TOTAIS DO TERRENO DEVERÃO SER DEMARCADOS A VERMELHO E SEM COLAGENS



CÂMARA MUNICIPAL DE VILA DO CONDE
PLANTA DE LOCALIZAÇÃO
ORTOFOTOMAPA

REQUERENTE:	MUNICIPIO DE VILA DO CONDE		
RUA:	VASCO DA GAMA		
LOCAL:	<LOCAL>	FREGUESIA:	Vila do Conde
GUIA Nº:	ISENTO	DATA	29-12-2017 PLANTA Nº.: 16243/2014

-51762.15


169533.81



SISTEMA DE COORDENADAS TRANSVERSE MERCATOR, ETRS89

168919.82

-52120.15

 

1:2 000

- 1 - PLANTA VÁLIDA POR UM ANO
- 2 - OS LIMITES TOTAIS DO TERRENO DEVERÃO SER DEMARCADOS A VERMELHO E SEM COLAGENS




CÂMARA MUNICIPAL DE VILA DO CONDE
PLANTA DE LOCALIZAÇÃO
PLANTA DE ENQUADRAMENTO LOCAL

REQUERENTE:	MUNICIPIO DE VILA DO CONDE		
RUA:	VASCO DA GAMA		
LOCAL:	<LOCAL>	FREGUESIA:	Vila do Conde
GUIA Nº:	ISENTO	DATA	29-12-2017 PLANTA Nº.: 16245/2014

-51762.02

189301.94

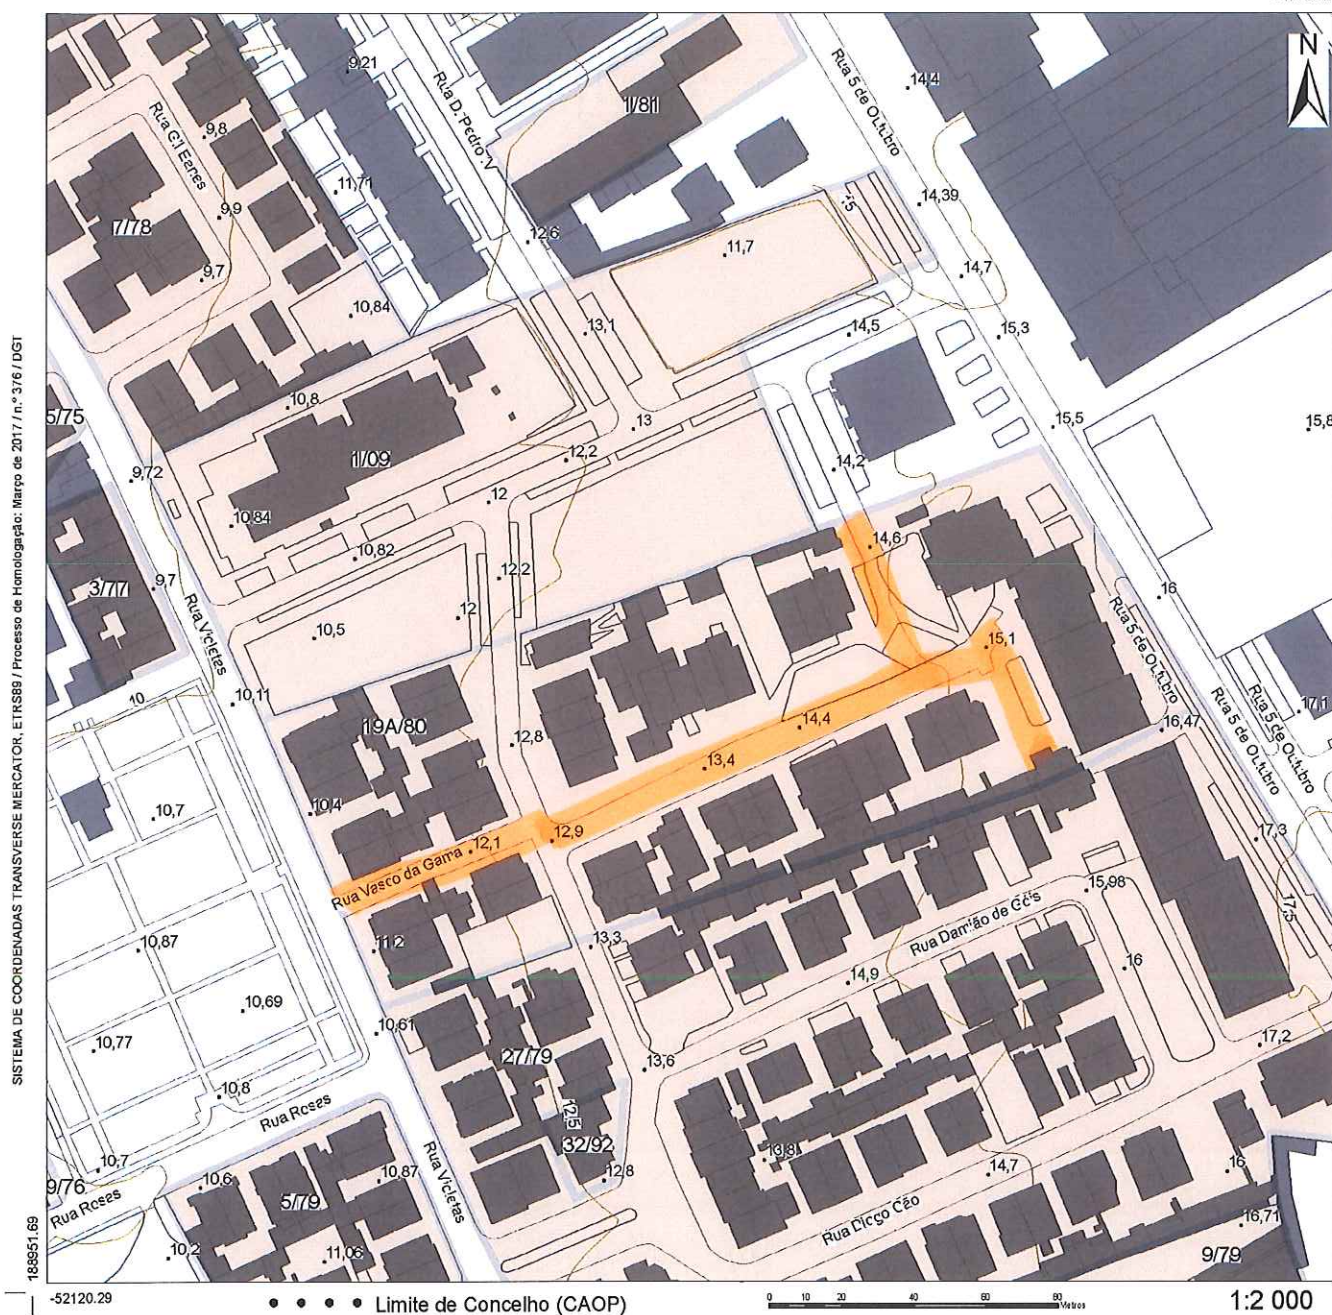

1:2 000

IMÓVEL CLASSIFICADO / PROPOSTA CLASSIFICAÇÃO	Zona Especial de Proteção	Gasoduto	Estrada Nacional
Imóvel	Zona Geral de Proteção	Interceptor de Saneamento	Estrada Regional
Zona "non aedificandi"		Alvará de Loteamento	Autoestrada
CARACTERIZAÇÃO DA OPERAÇÃO			
TIPO DE CONSTRUÇÃO		ÁREA DO TERRENO	
Nº DE FOGOS OU FRAÇÕES		ÁREA DE CONSTRUÇÃO	
Nº DE PISOS		ÁREA DE IMPLANTAÇÃO	
1 - PLANTA VÁLIDA POR UM ANO 2 - OS LIMITES TOTAIS DO TERRENO DEVERÃO SER DEMARCADOS A VERMELHO E SEM COLAGENS 3 - O QUADRO DE CARACTERIZAÇÃO DEVERÁ SER DEVIDAMENTE PREENCHIDO			



mf

CÂMARA MUNICIPAL DE VILA DO CONDE

PLANTA DE LOCALIZAÇÃO

PLANO DIRECTOR MUNICIPAL - PLANTA DE CONDICIONANTES

REQUERENTE:	MUNICIPIO DE VILA DO CONDE		
RUA:	VASCO DA GAMA		
LOCAL:	<LOCAL>	FREGUESIA:	Vila do Conde
GUIA Nº:	ISENTO	DATA	29-12-2017 PLANTA Nº.: 16246/2014

-51046.15

189891.82



1:10 000

CANAIS DE PROTECÇÃO ESPECÍFICA

- RESERVA AGRÍCOLA NACIONAL	- MONUMENTOS NACIONAIS E IMÓVEIS DE INTERESSE PÚBLICO (ÁREAS DE PROTECÇÃO)	- ESTRADAS NACIONAIS (DL 13/71)	- NÚCLEO ANTIGO DE VILA DO CONDE - MOURARIA
- RESERVA ECOLÓGICA NACIONAL	- LIMITE DA ÁREA VEDADA À CONSTRUÇÃO (IGREJA MATRIZ E IGREJA DE S.ª CLARA)	- EXISTENTE I.C.1 (DL 280/85)	- ZONA DE PROTECÇÃO À FABRICA DA POLVOIRA (DL 142/79)
- RESERVA ORNITOLÓGICA DE MINDEIRO (D 15/05/93)	- IMÓVEIS PROPOSTOS PARA CLASSIFICAÇÃO	- EM EXECUÇÃO I.C.1 (DL 330/95)	- PROGRAMA CORINE
- CONCESSÕES O - CAULLIND		- LINHA DE CAMINHO DE FERRO (DL 66/82 - DL 833/79)	- ZONA DE PROTECÇÃO AO HOSPITAL DISTRITAL DE VILA DO CONDE
- MINERAIS P - PEDREIRA		- LINHAS DE ÁGUA (DL 448/71)	- ATERRAMENTO SANITÁRIO
- ZONAS DE PROTECÇÃO AO AEROPORTO		- LINHAS DE ALTA TENSÃO (DL 448/76)	- ÁREAS A DESAFECTAR DA R.A.N. APÓS APROVAÇÃO DE ESTUDO DE PORMENOR (CONFORME REUNIÃO C.R.R.A. DE 03/04/04)
- MARCOS GEODÉSICO		- FEIXE HERTZIANO	
- CAPTAÇÕES DE ÁGUA POTÁVEL			
- ETA			
- CONDUTAS ADUTORAS			

1 - PLANTA VÁLIDA POR UM ANO

2 - OS LIMITES TOTAIS DO TERRENO DEVERÃO SER DEMARCADOS A VERMELHO E SEM COLAGENS



CÂMARA MUNICIPAL DE VILA DO CONDE
PLANTA DE LOCALIZAÇÃO

PLANO DIRECTOR MUNICIPAL - PLANTA DE ORDENAMENTO

REQUERENTE:	MUNICIPIO DE VILA DO CONDE			
RUA:	VASCO DA GAMA			
LOCAL:	<LOCAL>	FREGUESIA:	Vila do Conde	
GUIA Nº:	ISENTO	DATA	29-12-2017	PLANTA Nº.: 16247/2014

-51046.15

189891.82



1:10 000

ESPAÇOS URBANOS E URBANIZÁVEIS
(ÁREAS DE CONSTRUÇÃO)



- ZONAS DE CONSTRUÇÃO TIPO I



- ZONAS DE CONSTRUÇÃO TIPO II



- ZONAS DE CONSTRUÇÃO TIPO III



- ZONAS DE EQUIPAMENTOS



- EXISTENTE
- PROPOSTO
- ZONAS SUJEITAS A PLANOS ESPECÍFICOS



1 - NUCLEO ANTIGO DE VILA DO CONDE E AZURARA



2 - ZONAS DAS AVENIDAS DA EXPANSÃO BALNEAR DO SÉCULO XX

ESPAÇOS INDUSTRIAIS



- ZONAS INDUSTRIAIS



- ZONAS INDUSTRIAIS CONDICIONADAS



- ZONAS PARA INDÚSTRIA EXTRACTIVAS

ESPAÇOS NÃO URBANIZÁVEIS



- ÁREAS DE COLAPÇÃO CONDICIONADA



ÁREAS DE SALVAGUARDA



- RESERVA AGRÍCOLA NACIONAL



- RESERVA ECOLÓGICA NACIONAL



- ÁREAS AGRO FLORESTAIS E DE ENQUADRAMENTO



- UNIDADES OPERATIVAS DE PLANEAMENTO E GESTÃO



- CONCESSÕES MINERAIS



ÁREAS DE SERVIÇO AERONÁUTICA (SERVIÇO GERAL)



- ZONA 1



- ZONA 2



- ARRUAAMENTOS PROPOSTOS



- NÃO A ESTUDAR



- PASSAGENS DESNÍVEIS A ESTUDAR



- IMÓVEIS DE INTERESSE PATRIMONIAL



- ÁREAS DE INTERESSE ARQUEOLÓGICO

1 - PLANTA VÁLIDA POR UM ANO

2 - OS LIMITES TOTAIS DO TERRENO DEVERÃO SER DEMARCADOS A VERMELHO E SEM COLAGENS




CÂMARA MUNICIPAL DE VILA DO CONDE

PLANTA DE LOCALIZAÇÃO

PLANO MUNICIPAL DE DEFESA DA FLORESTA CONTRA INCÊNDIOS (SÍNTESE)

REQUERENTE:	MUNICIPIO DE VILA DO CONDE		
RUA:	VASCO DA GAMA		
LOCAL:	<LOCAL>	FREGUESIA:	Vila do Conde
GUIA N.º:	ISENTO	DATA	29-12-2017 PLANTA N.º: 16248/2014

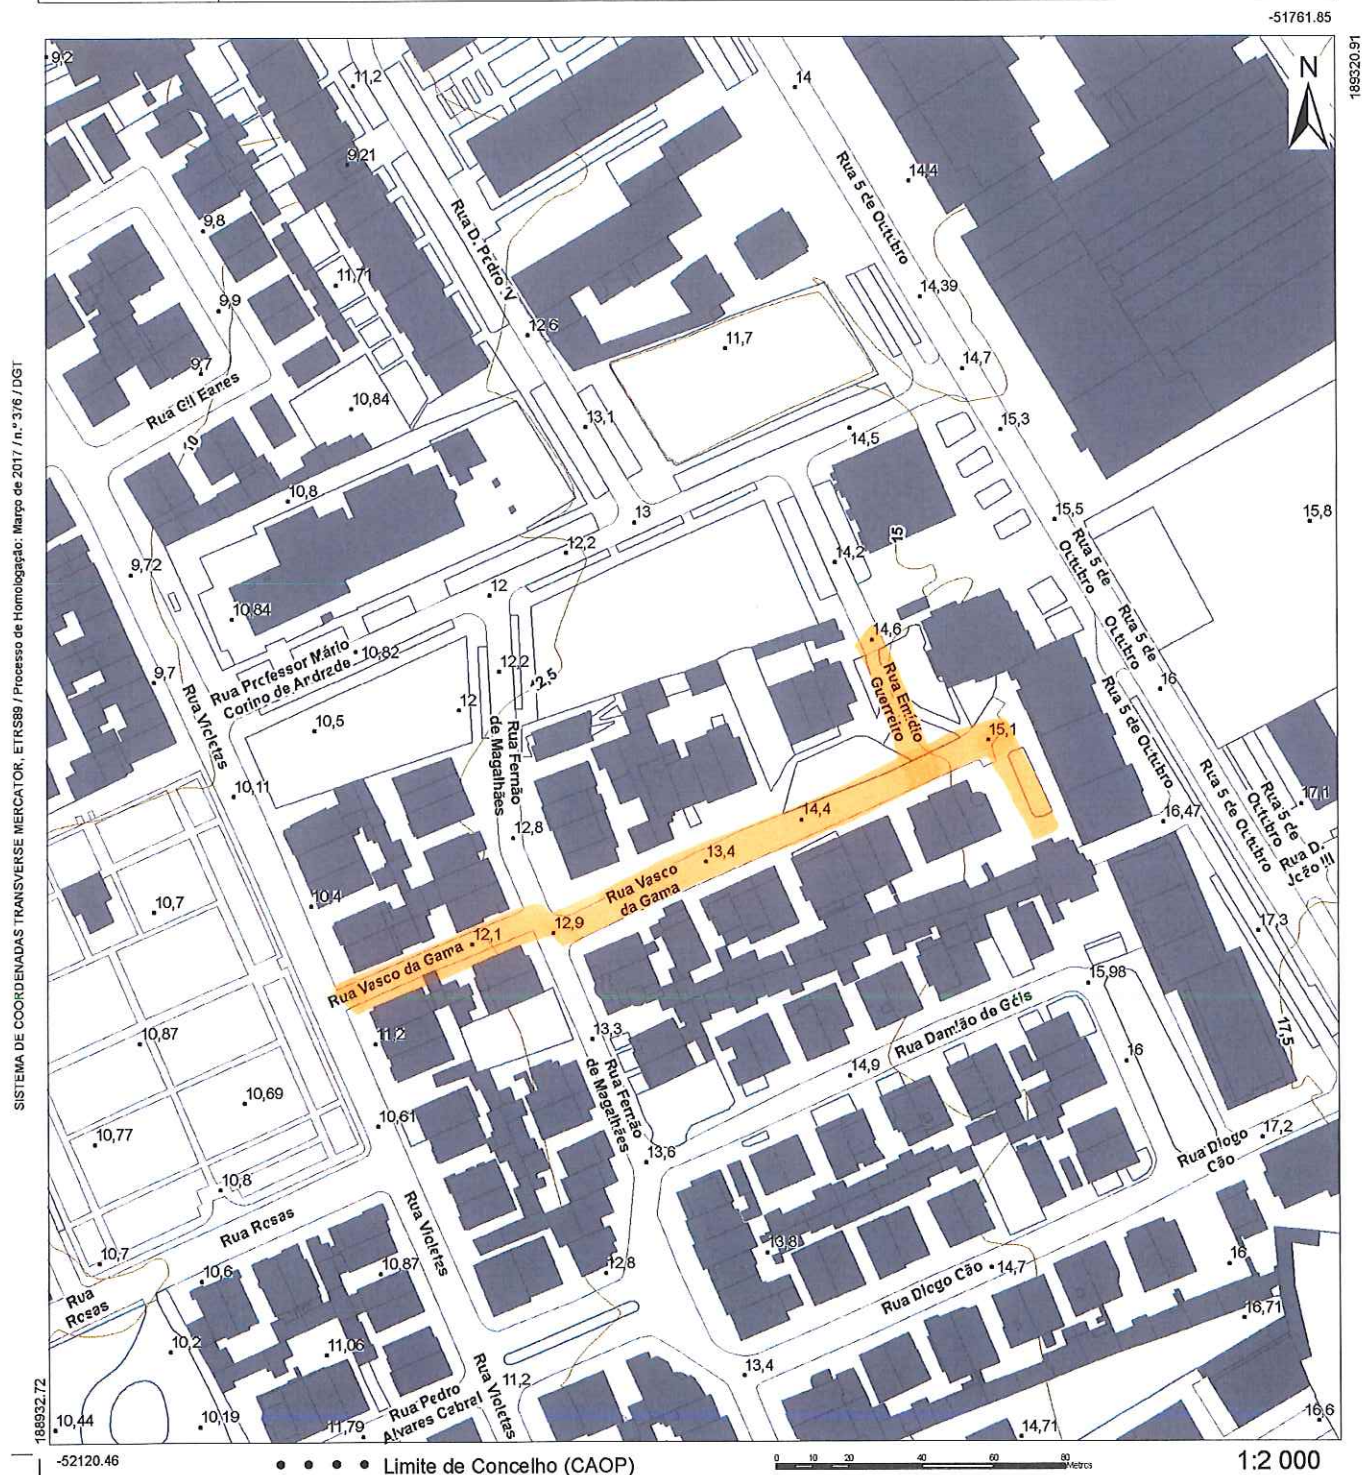

Áreas Florestais



Perigosidade Alta ou Muito Alta

- 1 - PLANTA VÁLIDA POR UM ANO
- 2 - OS LIMITES TOTAIS DO TERRENO DEVERÃO SER DEMARCADOS A VERMELHO E SEM COLAGENS
- 3 - O QUADRO DE CARACTERIZAÇÃO DEVERÁ SER DEVIDAMENTE PREENCHIDO