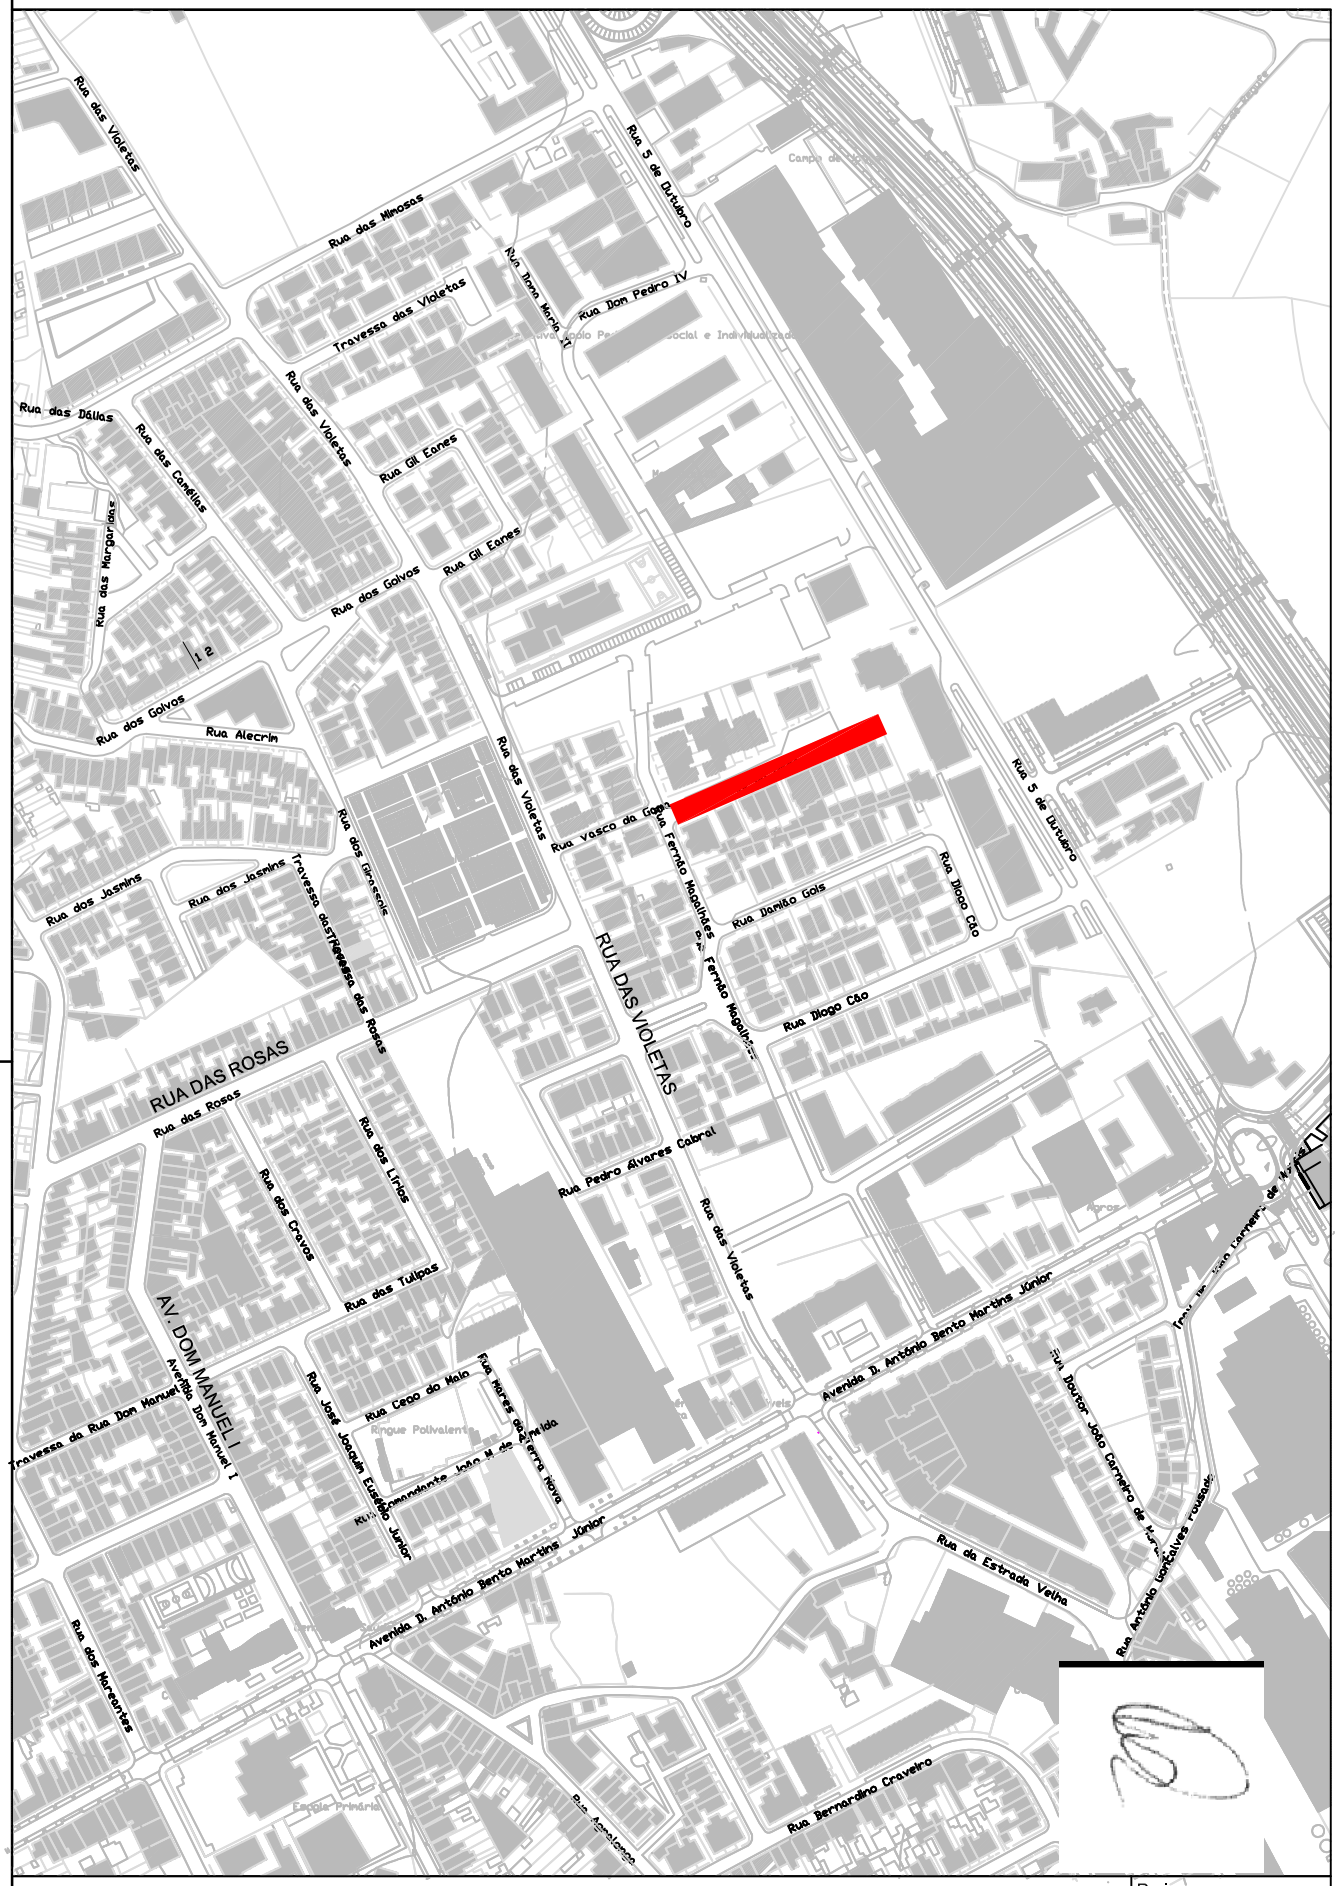

CÂMARA MUNICIPAL DE VILA DO CONDE

DIVISÃO DE OBRAS DE URBANIZAÇÃO E REDE VIÁRIA

ARRANJO DE PASSEIOS E ARRUAMENTO | RUA VASCO DA GAMA - RUA EMÍDIO GUERREIRO

PROJECTO DE INFRAESTRUTURAS ELÉCTRICAS

Planta de Localização

Proj:	Engª Madalena Camões
Des:	Silvia Melo
Escala:	S/E
Data:	Março 2018
Nº	0