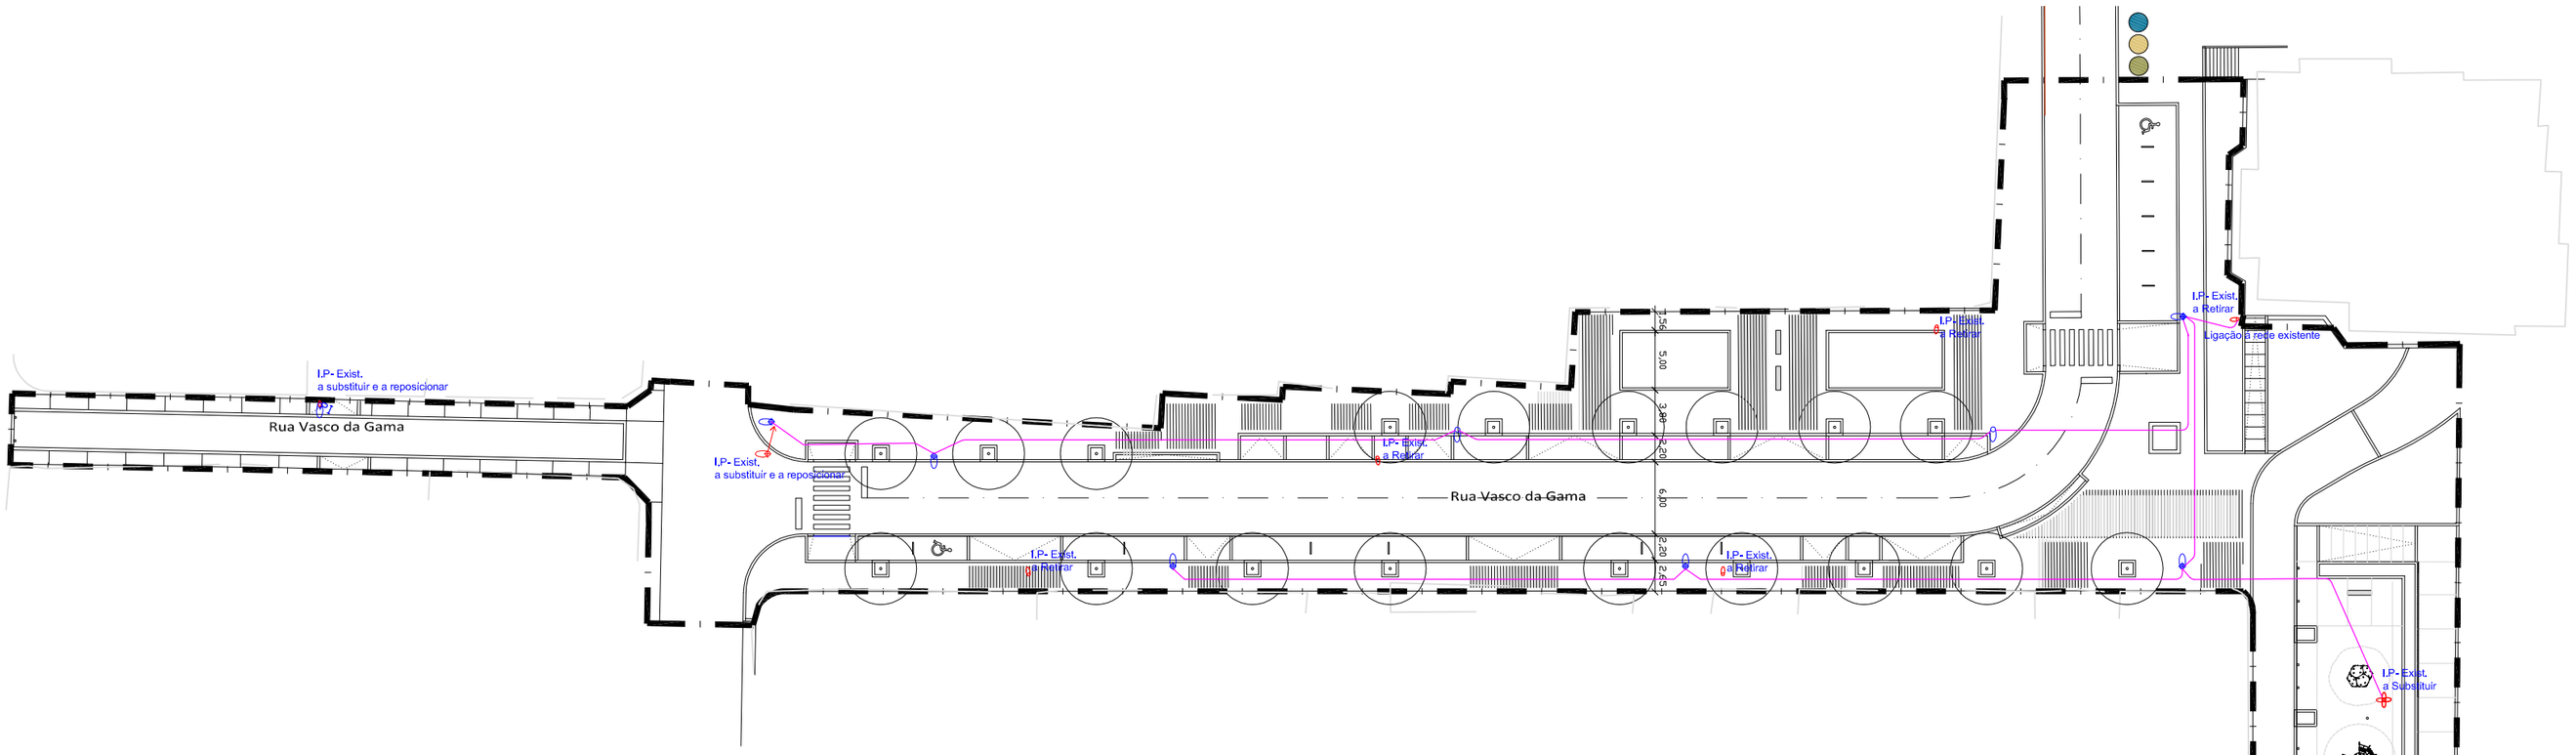

LEGENDA:

IP – Existente a retirar

IP – Novo

cabo LSVAV 4x16 em tubo PEAD 63mm2

CÂMARA MUNICIPAL DE VILA DO CONDE

DIVISÃO DE OBRAS DE URBANIZAÇÃO E REDE VIÁRIA

ARRANJO DE PASSEIOS E ARRUAMENTO | RUA VASCO DA GAMA - RUA EMÍDIO GUERREIRO

PROJECTO DE INFRAESTRUTURAS ELÉCTRICAS

- Rede de Iluminação Pùblica

Proj:	Engª Madalena Camões
Des:	Sílvia Melo
Escala:	1/500
Data:	Março 2018
Nº	1