




PLANTA DO RES-DO-CHÃO

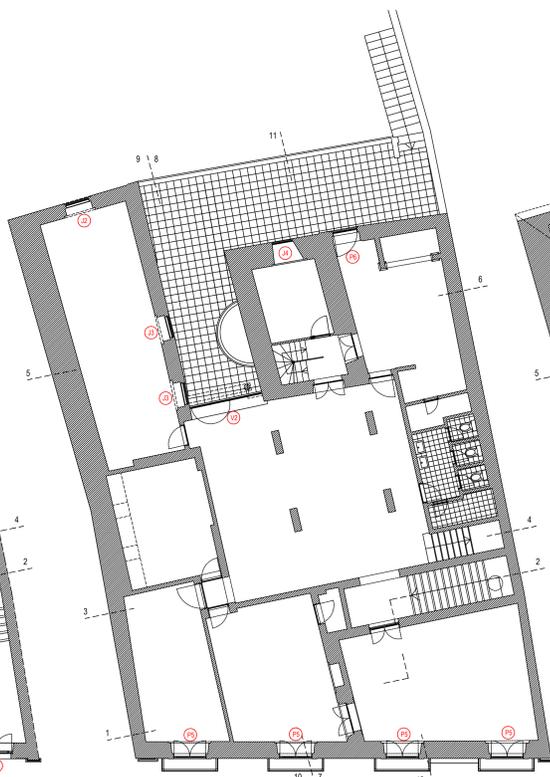

PLANTA DO 1º ANDAR

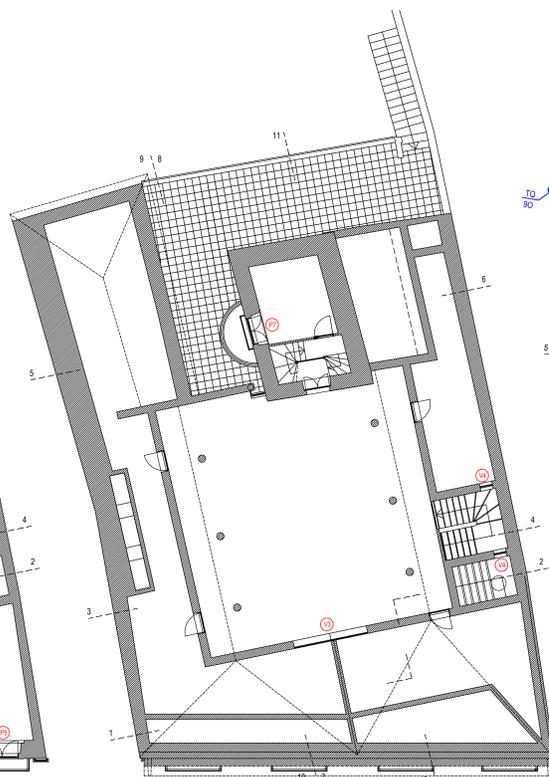

PLANTA DO 2º ANDAR

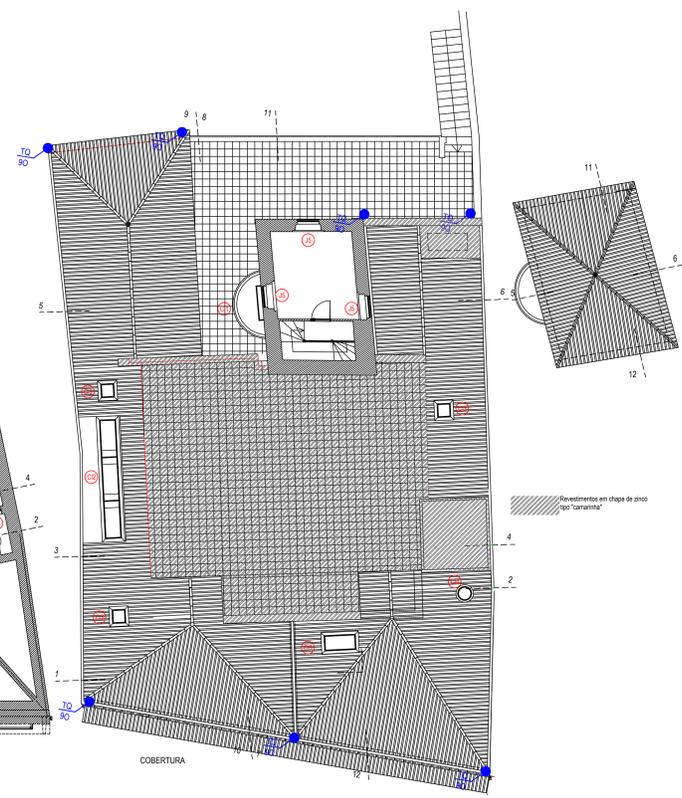

COBERTURA

CÂMARA MUNICIPAL DE VILA DO CONDE

ESCOLA DE RENDAS
PLANTAS

Proj. C&A. Data: JANEIRO/2018 Escala: 1:100 Des. N. 1