


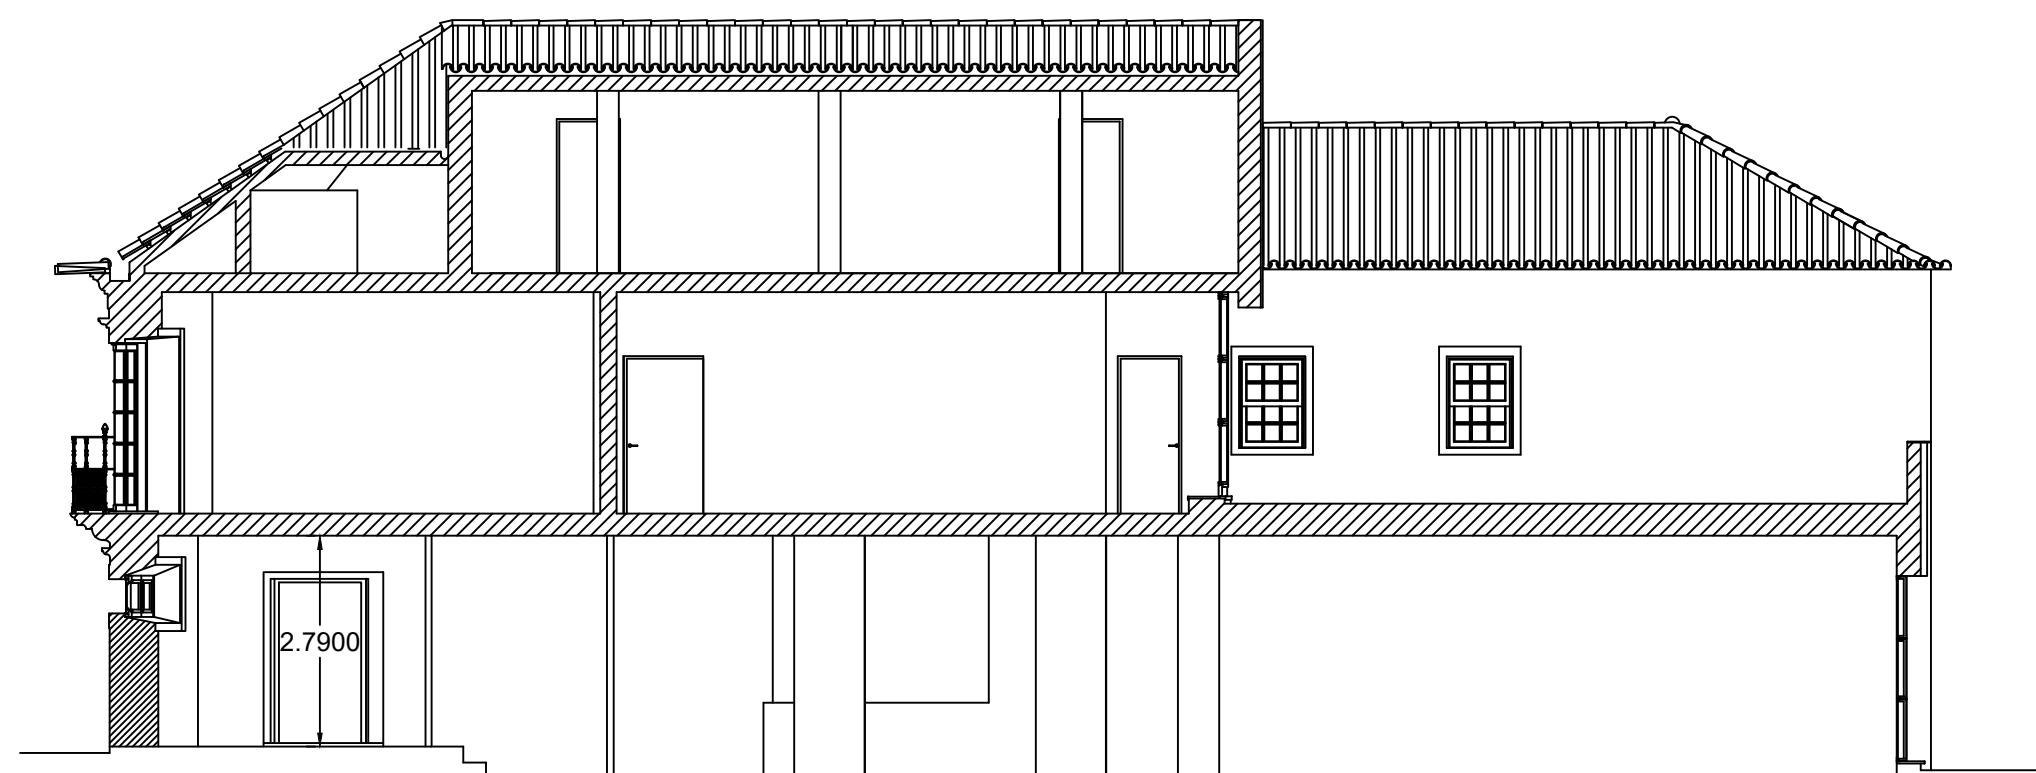

CORTE 1-2




CORTE 7-8



ALÇADO PRINCIPAL



CORTE 3-4

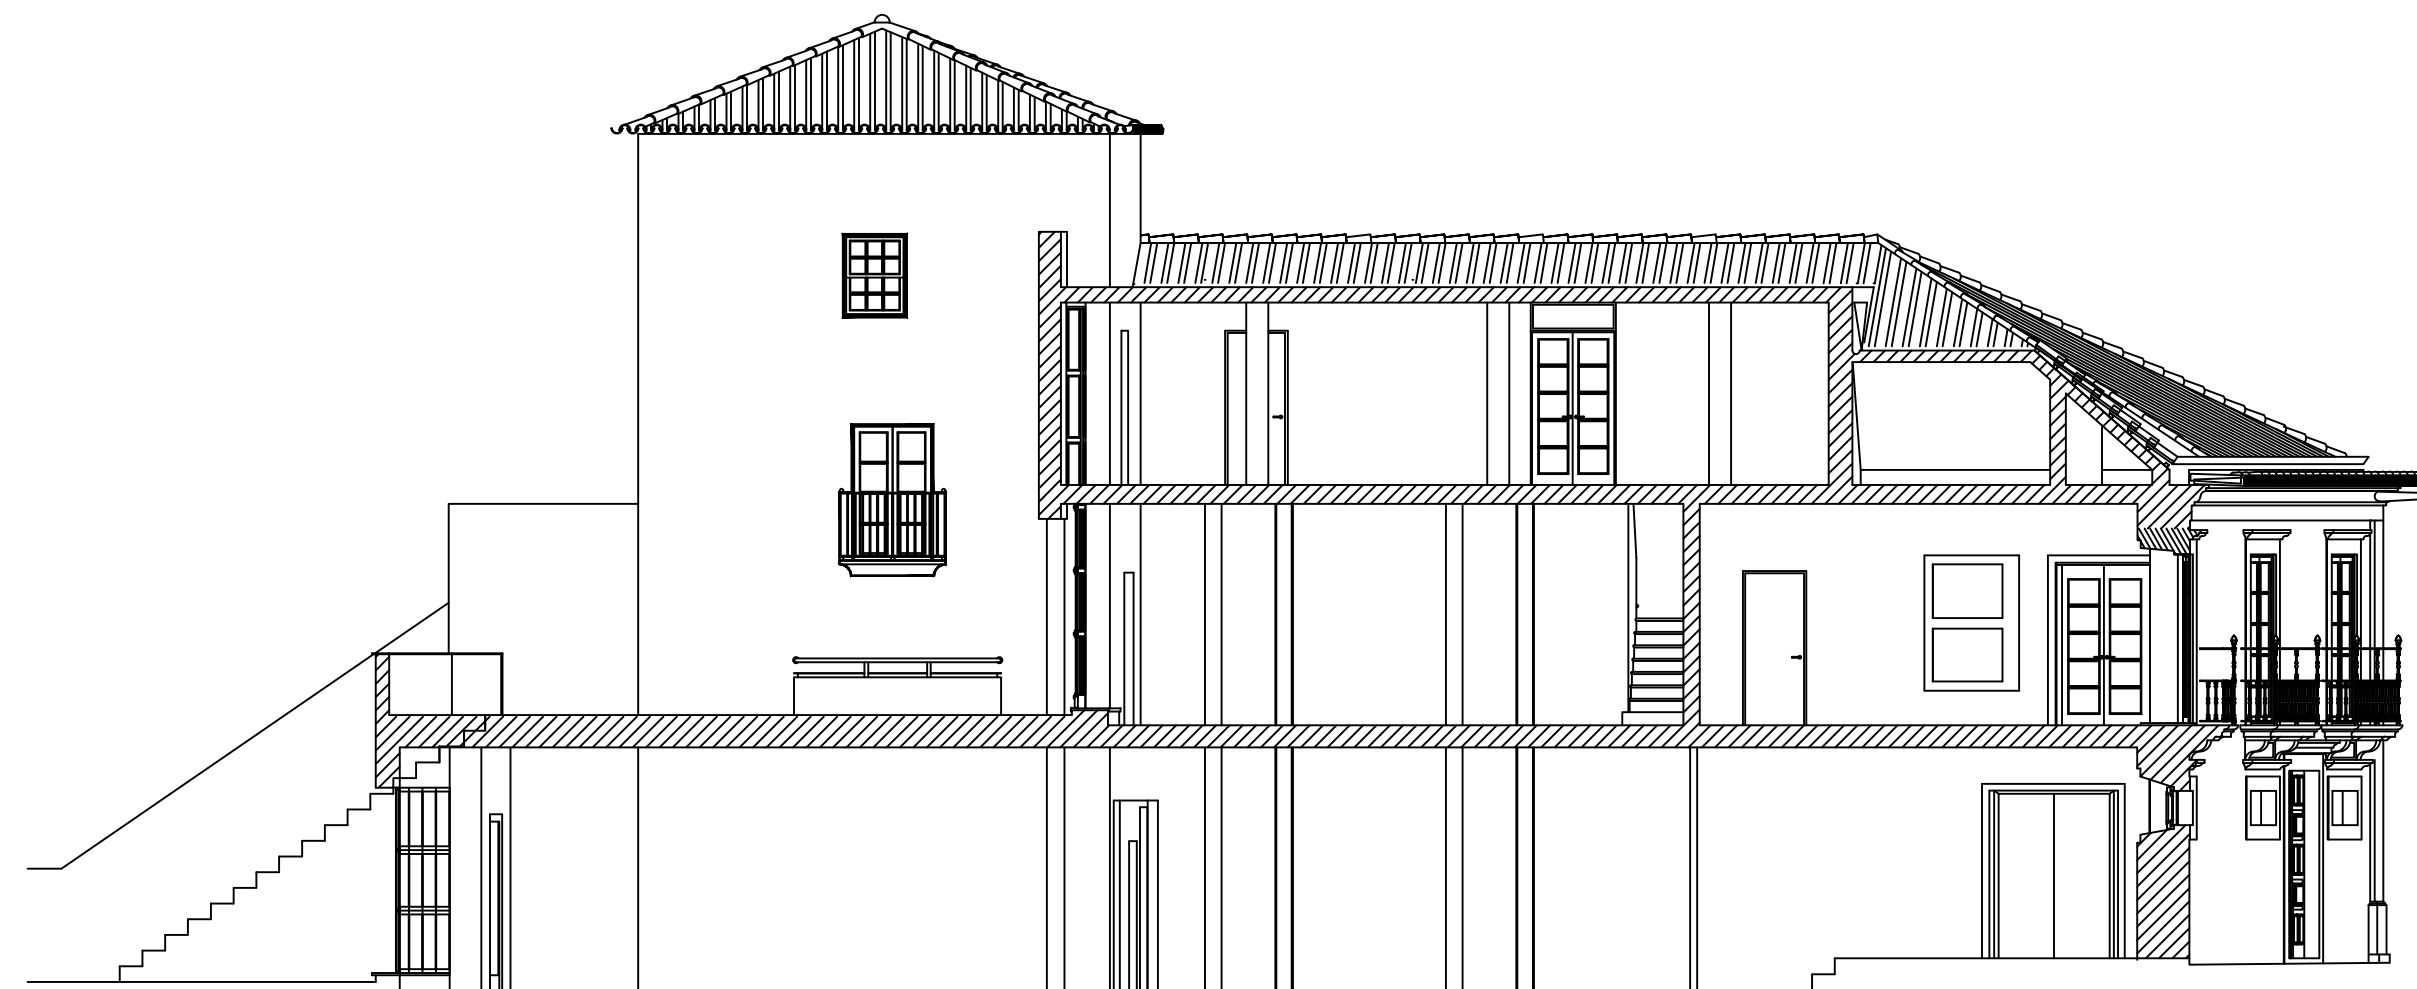


CORTE 9-10



ALÇADO POSTERIOR



CORTE 5-6

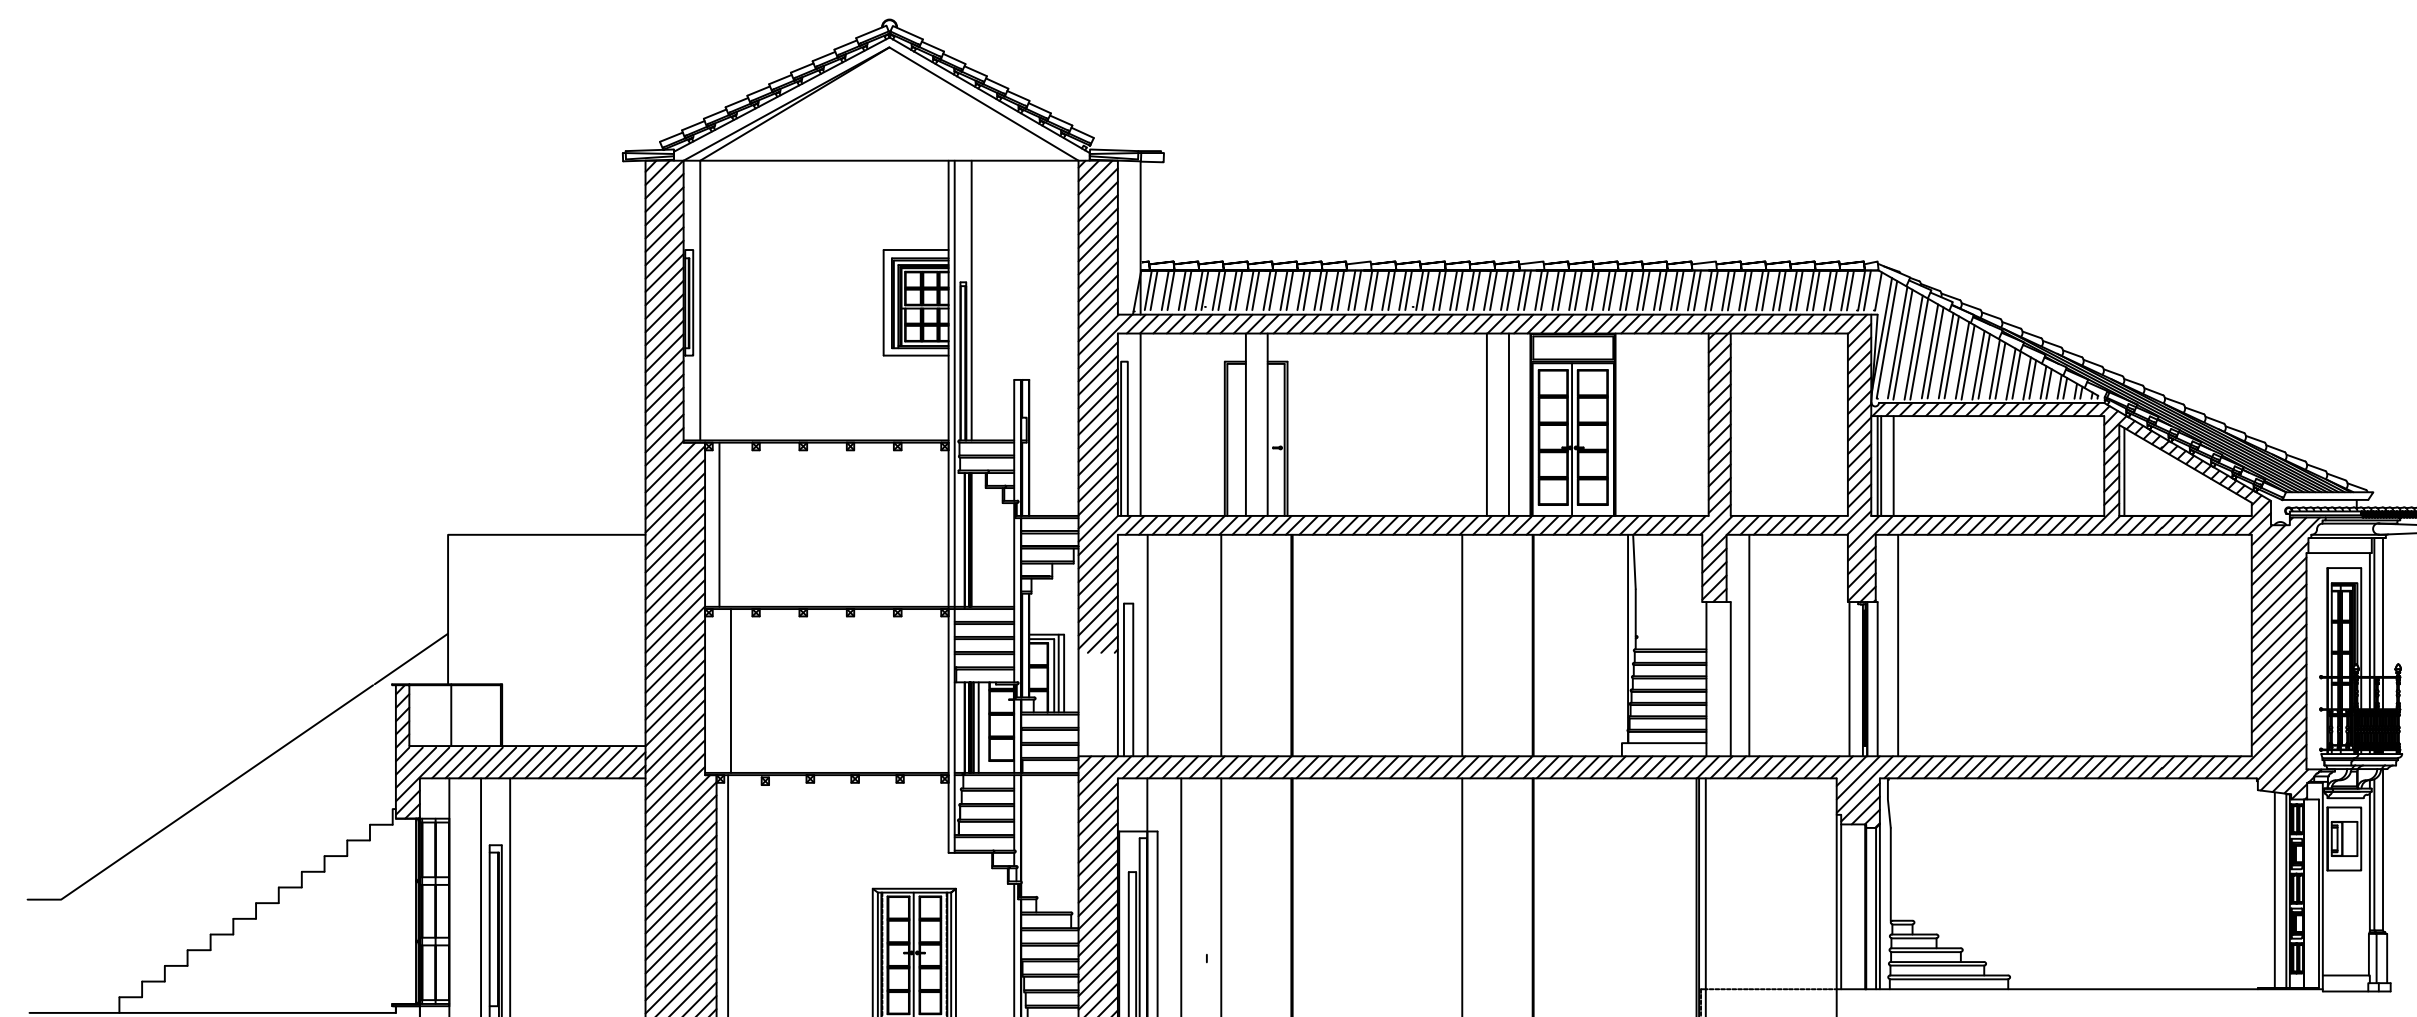

CORTE 11-12

CÂMARA MUNICIPAL DE VILA DO CONDE

ESCOLA DE RENDAS
ALÇADOS E CORTES

Proj. Colab. Data: JANEIRO/2018 Escala: 1:100 Des. N. 2