




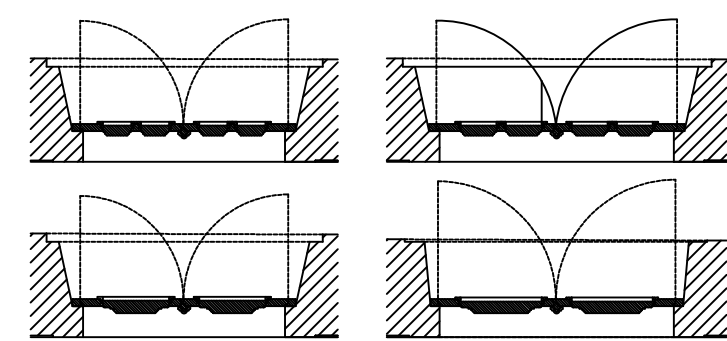


P2

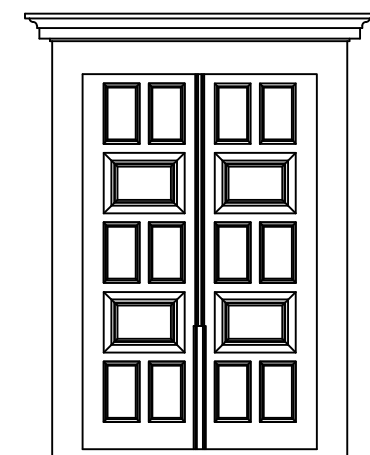



P1

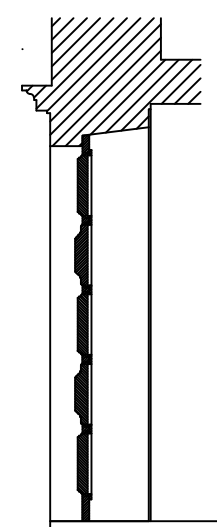



CORTE

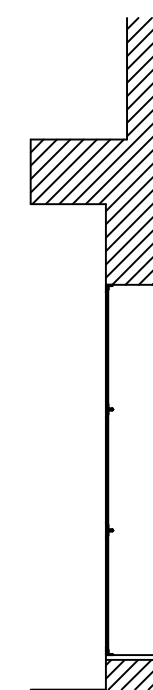



V1

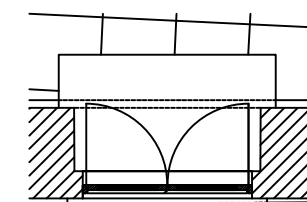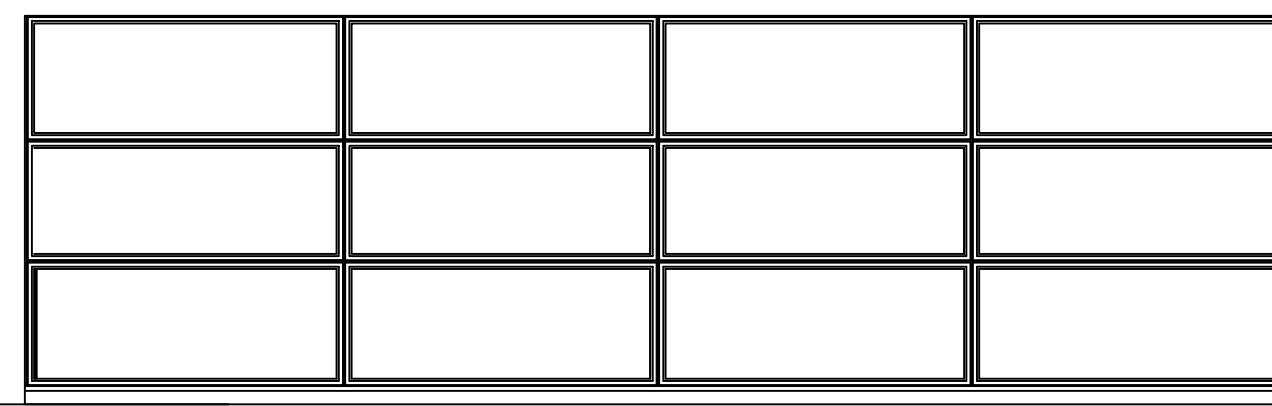



P3

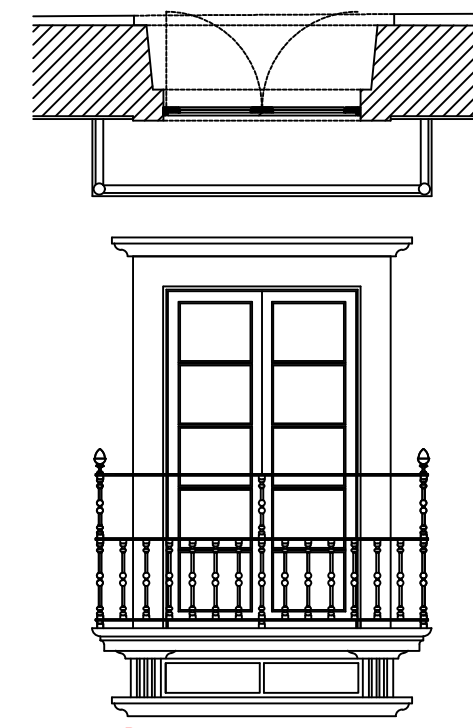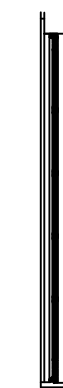



P5

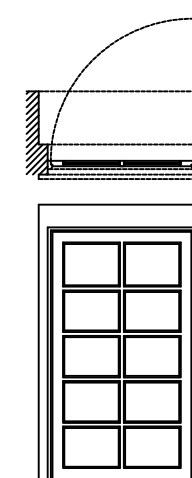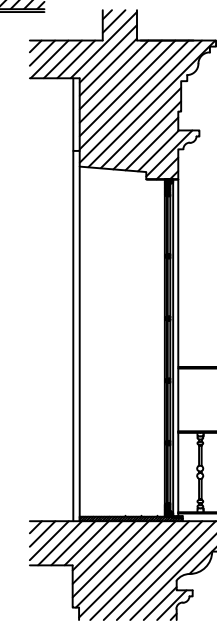



P6

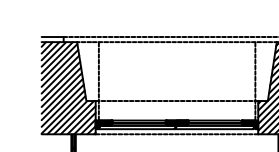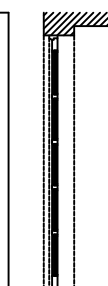


P7

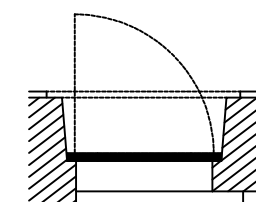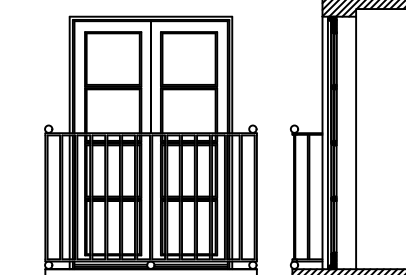


P4

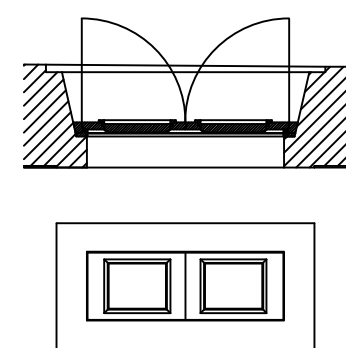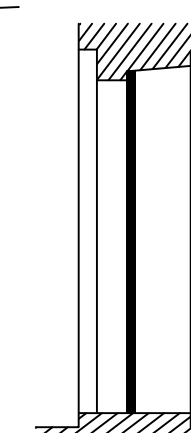



J1

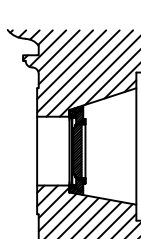



J2

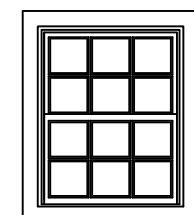



J3

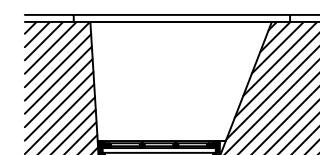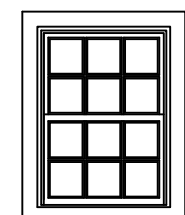


J4

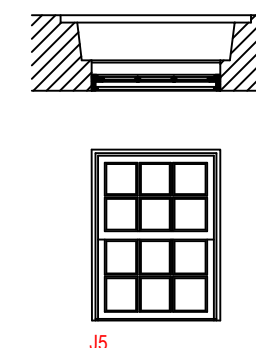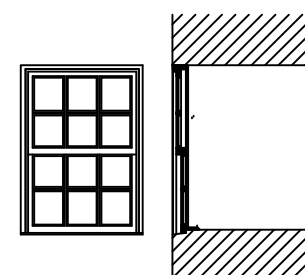

J5

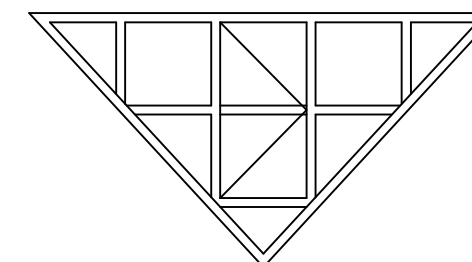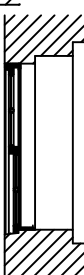



V3 - VILA MARCO

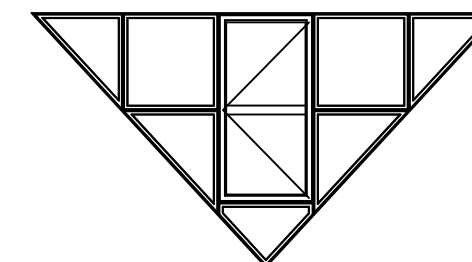



V3 - VILA MARCO




V4

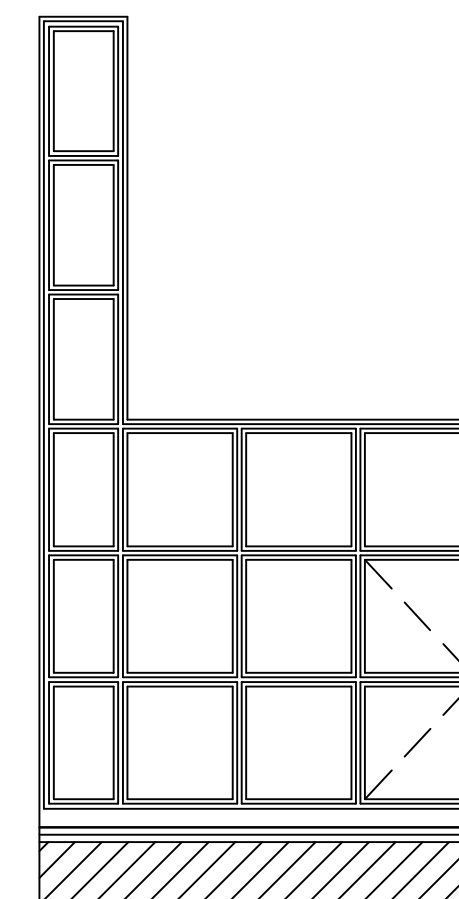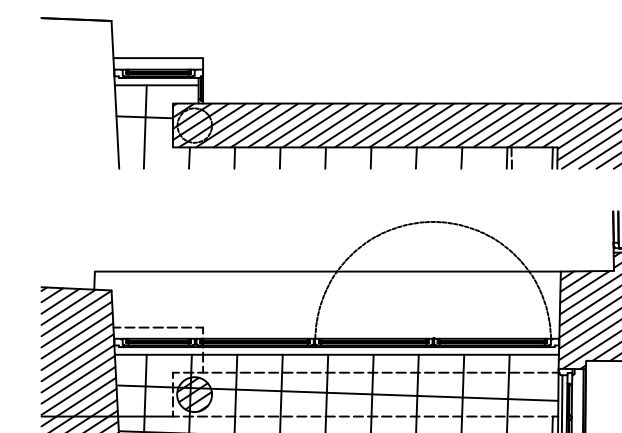



V2

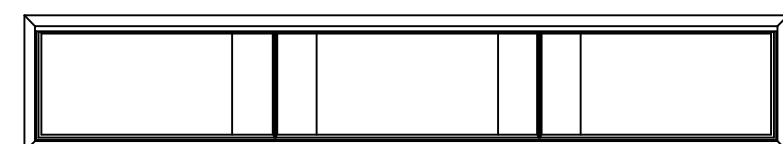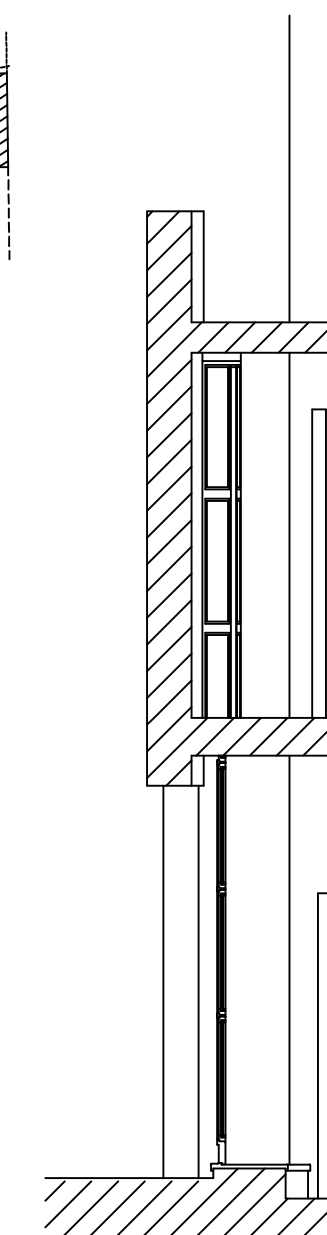

CL2

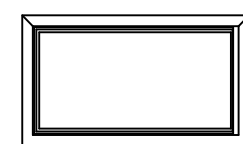


CL5

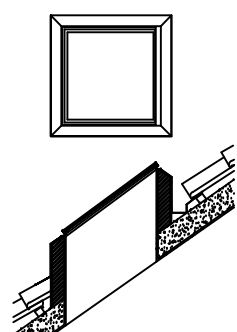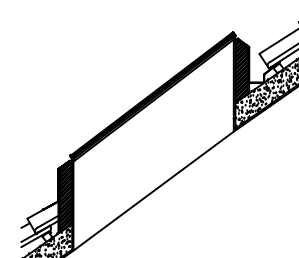

CL3



CL4

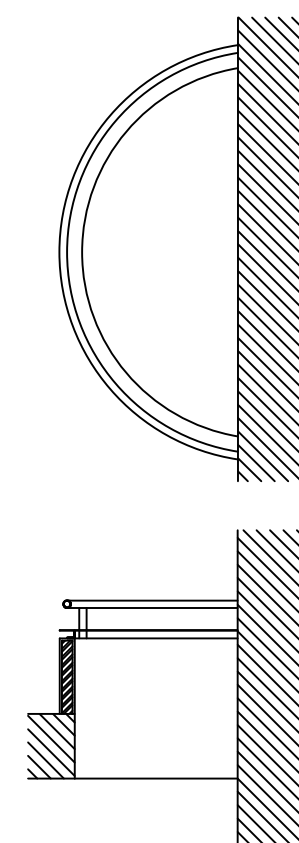

CL1

CÂMARA MUNICIPAL DE VILA DO CONDE

ESCOLA DE RENDAS
ALÇADOS E CORTES

Proj. Colab. Data: JANEIRO/2018 Escala: 1:50 Des. N. 3