CÂMARA MUNICIPAL DE VILA DO CONDE

PLANTA DE LOCALIZAÇÃO

PLANTA DE ENQUADRAMENTO GERAL

REQUERENTE:	MUNICÍPIO DE VILA DO CONDE				
RUA:	GASPAR MANUEL				
LOCAL:	<LOCAL>			FREGUESIA:	Vila do Conde
GUIA Nº:	ISENTO	DATA	29-12-2017	PLANTA Nº.:	16238/2014

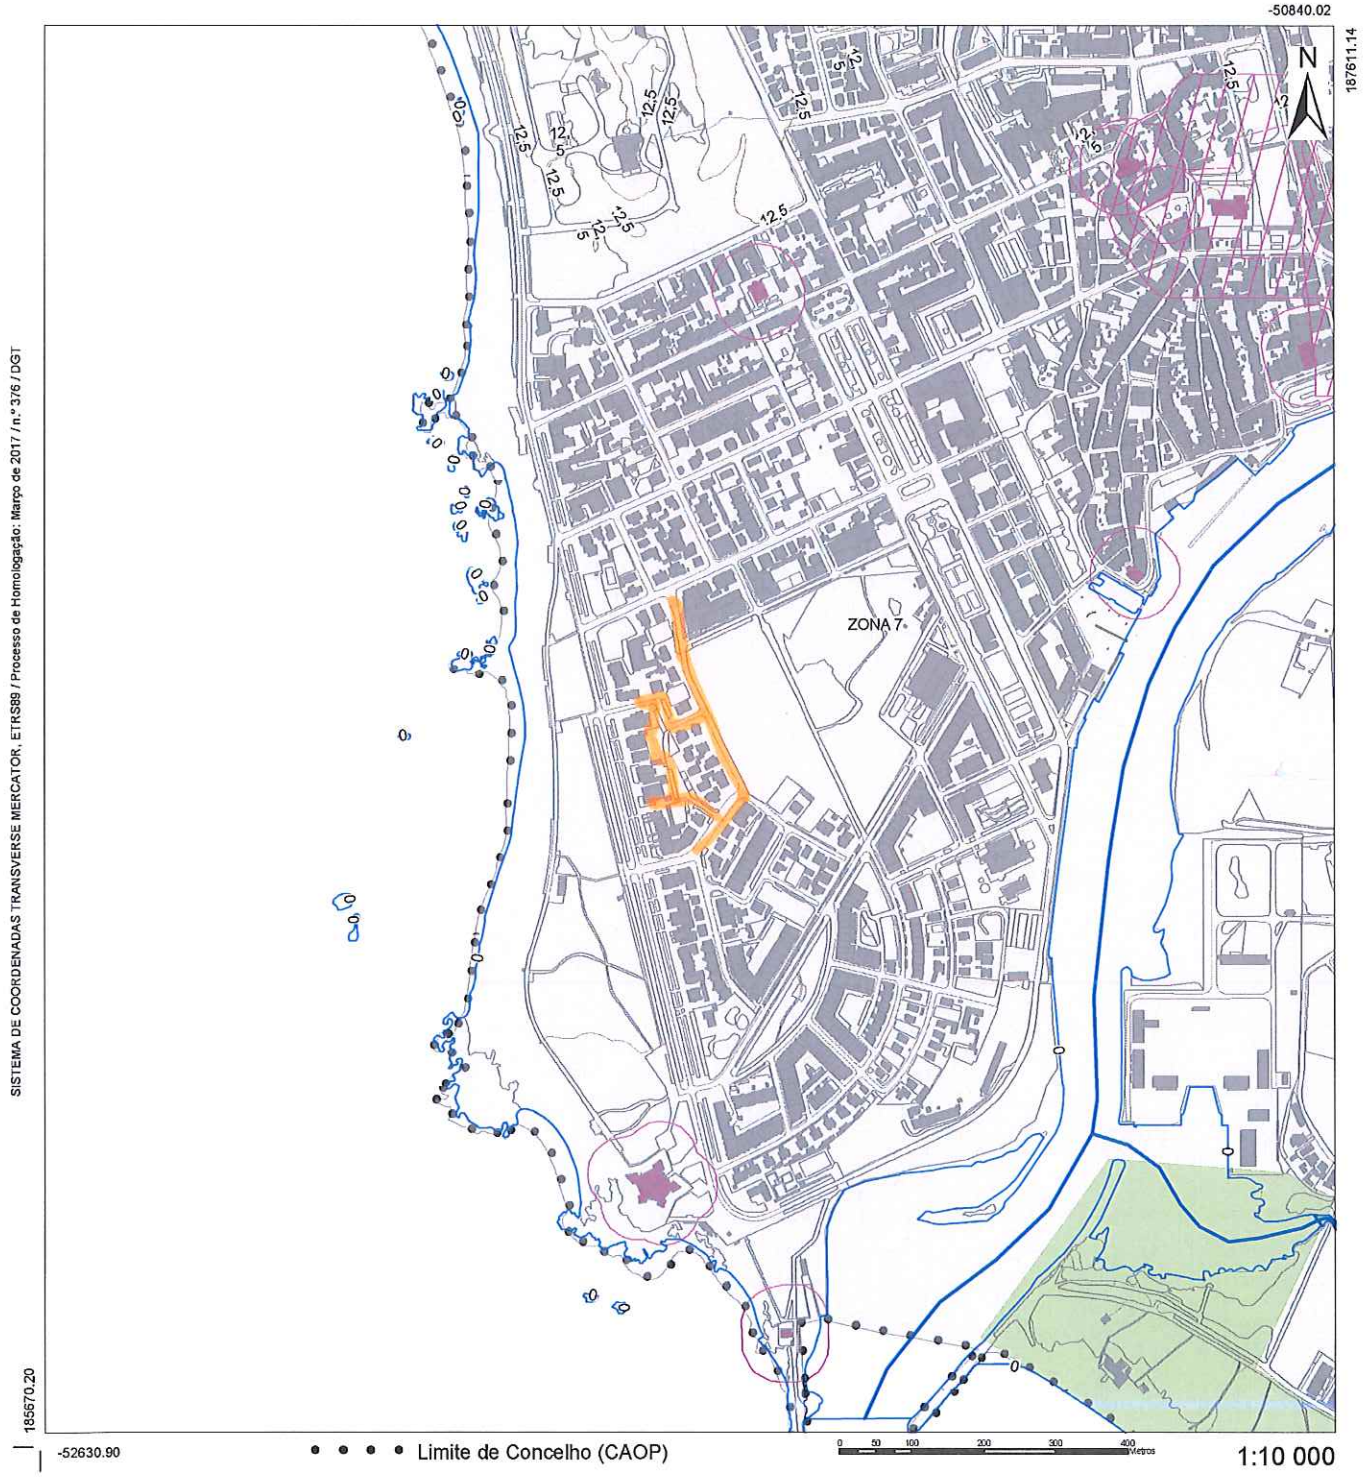

SISTEMA DE COORDENADAS TRANSVERSE MERCATOR, ETRS89 / Processo de Homologação: Março de 2017 / n.º 376 / DGT

PPRLVCROM
Linhas de água (IGeoE- 2011)

SERVIDÃO AERONÁUTICA
DR 7/83
Zonas 1, 2, 3 e 4
Zonas 5, 6 e 7
DR 11/85
VOR

IMOVEL CLASSIFICADO/PROPOSTA CLASSIFICAÇÃO
Imóvel
Zona "non aedificandi"
Zona Especial de Proteção
Zona Geral de Proteção

1 - PLANTA VÁLIDA POR UM ANO
2 - OS LIMITES TOTAIS DO TERRENO DEVERÃO SER DEMARCADOS A VERMELHO E SEM COLAGENS
3 - O QUADRO DE CARACTERIZAÇÃO DEVERÁ SER DEVIDAMENTO PREENCHIDO

Rua da Igreja, 4480 - 754 Vila do Conde - Telf. 252 248 400 - Fax. 252 641 853 - geral@cm-viladoconde.pt

CÂMARA MUNICIPAL DE VILA DO CONDE

PLANTA DE LOCALIZAÇÃO

ORTOFOTOMAPA

REQUERENTE:	MUNICÍPIO DE VILA DO CONDE				
RUA:	GASPAR MANUEL				
LOCAL:	<LOCAL>			FREGUESIA:	Vila do Conde
GUIA Nº:	ISENTO	DATA	29-12-2017	PLANTA Nº.:	16239/2014

-51287.96

187158.16

SISTEMA DE COORDENADAS TRANSVERSE MERCATOR, ETRS89

186123.17

-52182.96

0 10 20 40 60 80 Metros

1:5 000

1 - PLANTA VÁLIDA POR UM ANO
2 - OS LIMITES TOTAIS DO TERRENO DEVERÃO SER DEMARCADOS A VERMELHO E SEM COLAGENS

Rua da Igreja, 4480 - 754 Vila do Conde - Telf. 252 248 400 - Fax. 252 641 853 - geral@cm-viladoconde.pt

CÂMARA MUNICIPAL DE VILA DO CONDE

PLANTA DE LOCALIZAÇÃO

PLANTA DE ENQUADRAMENTO LOCAL

REQUERENTE:	MUNICÍPIO DE VILA DO CONDE				
RUA:	GASPAR MANUEL				
LOCAL:	<LOCAL>			FREGUESIA:	Vila do Conde
GUIA Nº:	ISENTO	DATA	29-12-2017	PLANTA Nº.:	16236/2014

-51556.33

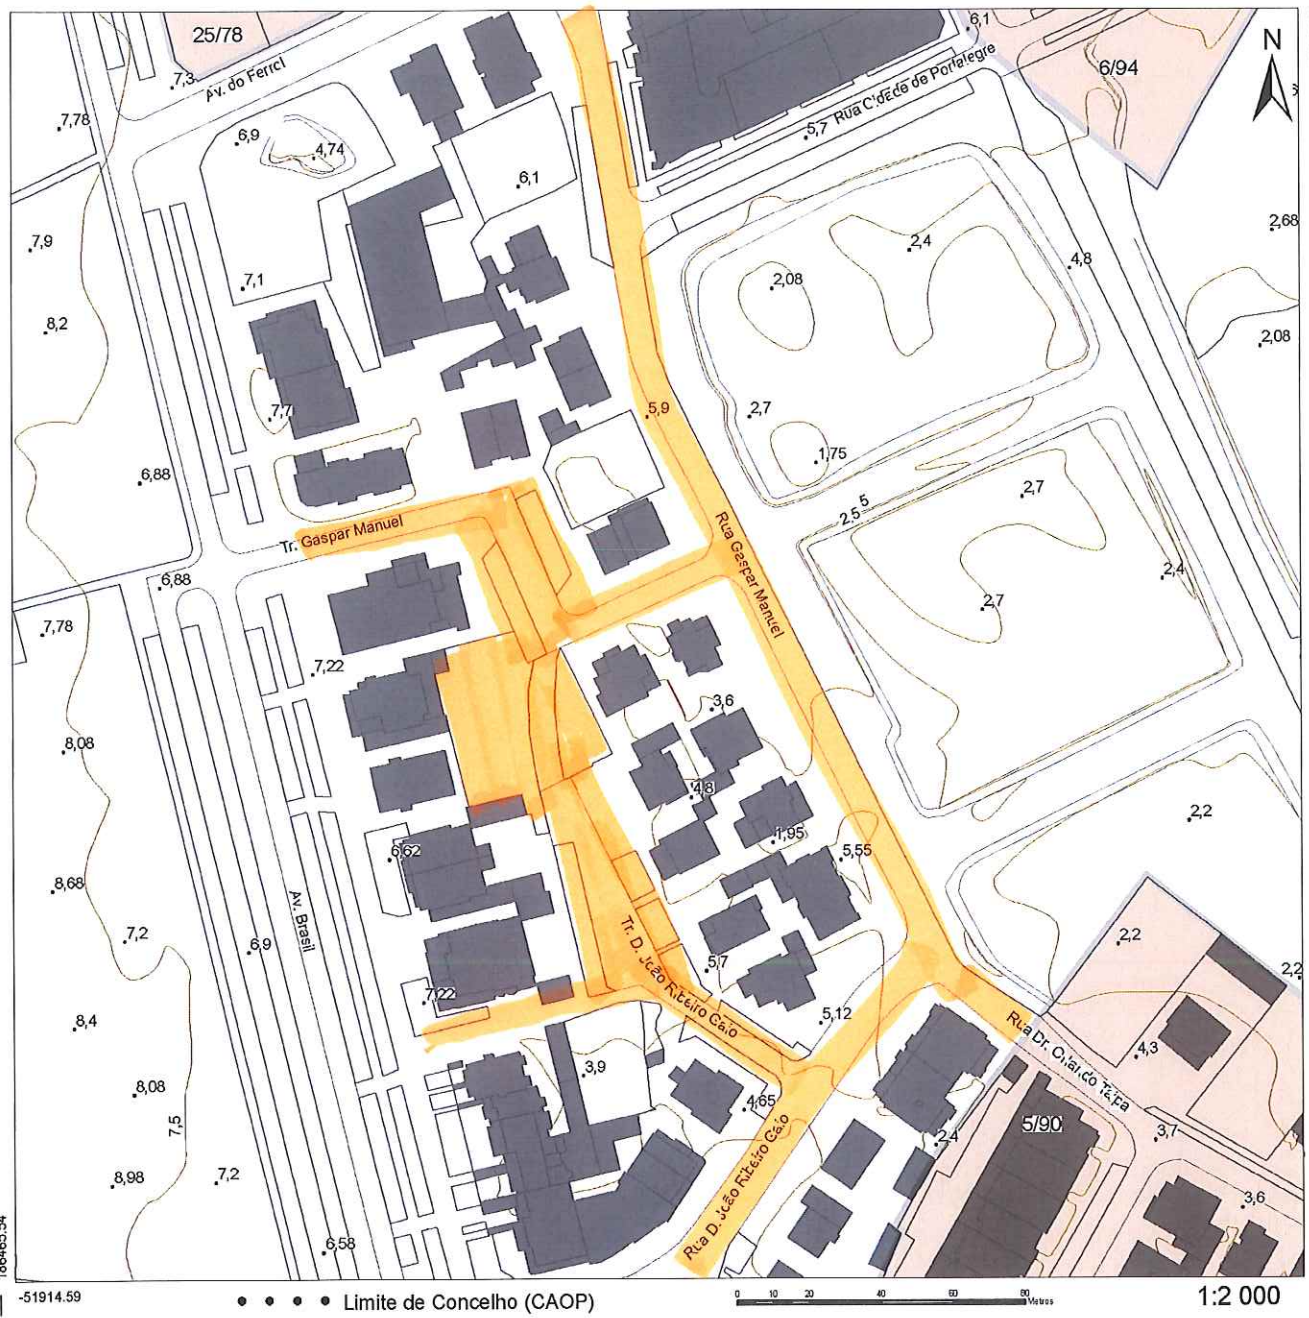

IMOVEL CLASSIFICADO / PROPOSTA CLASSIFICAÇÃO Imovel Zona "non aedificandi"	Zona Especial de Proteção Zona Geral de Proteção	Gasoduto Intercetor de Saneamento Alvará de Loteamento	Estrada Nacional Estrada Regional Autoestrada

CARACTERIZAÇÃO DA OPERAÇÃO

TIPO DE CONSTRUÇÃO		ÁREA DO TERRENO	
Nº DE FOGOS OU FRAÇÕES		ÁREA DE CONSTRUÇÃO	
Nº DE PISOS		ÁREA DE IMPLANTAÇÃO	

1 - PLANTA VÁLIDA POR UM ANO
2 - OS LIMITES TOTAIS DO TERRENO DEVERÃO SER DEMARCADOS A VERMELHO E SEM COLAGENS
3 - O QUADRO DE CARACTERIZAÇÃO DEVERÁ SER DEVIDAMENTO PREENCHIDO

Rua da Igreja, 4480 - 754 Vila do Conde - Telf. 252 248 400 - Fax. 252 641 853 - geral@cm-viladoconde.pt

CÂMARA MUNICIPAL DE VILA DO CONDE

PLANTA DE LOCALIZAÇÃO

ORTOFOTOMAPA

REQUERENTE:	MUNICÍPIO DE VILA DO CONDE				
RUA:	GASPAR MANUEL				
LOCAL:	<LOCAL>			FREGUESIA:	Vila do Conde
GUIA Nº:	ISENTO	DATA	29-12-2017	PLANTA Nº.:	16237/2014

-51556.46

186847.67

SISTEMA DE COORDENADAS TRANSVERSE MERCATOR, ETRS89

186433.67

-51914.46

0 10 20 40 60 80 Metros

1:2 000

1 - PLANTA VÁLIDA POR UM ANO
2 - OS LIMITES TOTAIS DO TERRENO DEVERÃO SER DEMARCADOS A VERMELHO E SEM COLAGENS

Rua da Igreja, 4480 - 754 Vila do Conde - Telf. 252 248 400 - Fax. 252 641 853 - geral@cm-viladoconde.pt

CÂMARA MUNICIPAL DE VILA DO CONDE

PLANTA DE LOCALIZAÇÃO

PLANO DIRECTOR MUNICIPAL - PLANTA DE CONDICIONANTES

REQUERENTE:	MUNICÍPIO DE VILA DO CONDE				
RUA:	GASPAR MANUEL				
LOCAL:	<LOCAL>			FREGUESIA:	Vila do Conde
GUIA Nº:	ISENTO	DATA	29-12-2017	PLANTA Nº.:	16240/2014

-50840.46

187405.67

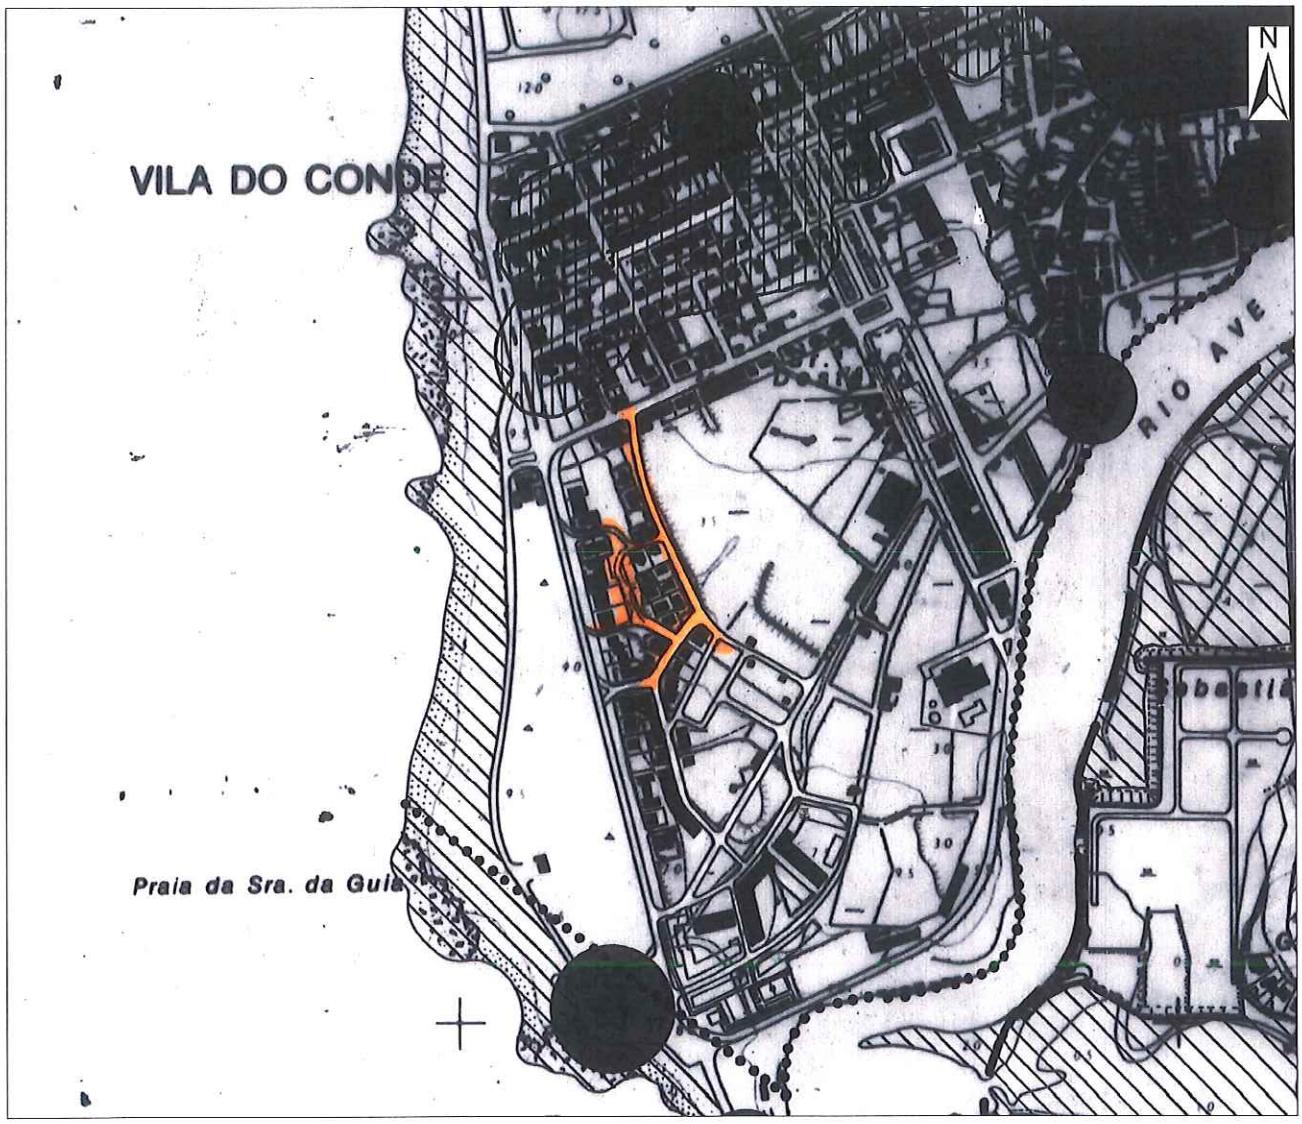

SISTEMA DE COORDENADAS TRANSVERSE MERCATOR, ETRS89

185875.67

-52630.46

0 50 100 200 300 400 Metros

1:10 000

CANAIS DE PROTECÇÃO ESPECÍFICA

- RESERVA AGRICOLA NACIONAL
- RESERVA ECOLÓGICA NACIONAL
- RESERVA ORNITOLÓGICA DE MINDELO (D.15/05/89)
- CONCESSÕES: O - CAULINO; P - PEDREIRA
- MINEIRAS
- ZONAS DE PROTECÇÃO AO AEROPORTO
- MARCOS GEODÉSICO
- CAPTAÇÕES DE ÁGUA POTAVEL
- ETA
- CONDUTAS ADUTORAS
- MONUMENTOS NACIONAIS E IMÓVEIS DE INTERESSE PÚBLICO (ÁREAS DE PROTECÇÃO)
- LIMITE DA AREA VEDADA A CONSTRUÇÃO (IGREJA MATRIZ E IGREJA DE Sª CLARA)
- IMÓVEIS PROPOSTOS PARA CLASSIFICAÇÃO
- ESTRADAS NACIONAIS (DL 13/71)
- EXISTENTE I.C.1 (DL 380/85)
- EM EXECUÇÃO I.C.1 (DL 380/85)
- LINHA DE CAMINHO DE FERRO (DL 66/82 : DL 833/76)
- LINHAS DE AGUA (DL 446/71)
- LINHAS DE ALTA TENSÃO (DL 446/76)
- FEIXE HERTZIANO
- NÚCLEO ANTIGO DE VILA DO CONDE - AZURARA
- ZONA DE PROTECÇÃO À FÁBRICA DA PÓLVORA (DL 142/79)
- PROGRAMA CORINE
- ZONA DE PROTECÇÃO AO HOSPITAL DISTRITAL DE VILA DO CONDE
- ATERRO SANITARIO
- AREAS A DESAFECTAR DA R.A.N. APÓS APROVAÇÃO DE ESTUDO DE PORMENOR (CONFORME REUNIÃO C.R.R.A DE 08/04/94)

1 - PLANTA VÁLIDA POR UM ANO
2 - OS LIMITES TOTAIS DO TERRENO DEVERÃO SER DEMARCADOS A VERMELHO E SEM COLAGENS

Rua da Igreja, 4480 - 754 Vila do Conde - Telf. 252 248 400 - Fax. 252 641 853 - geral@cm-viladoconde.pt

CÂMARA MUNICIPAL DE VILA DO CONDE

PLANTA DE LOCALIZAÇÃO

PLANO DIRECTOR MUNICIPAL - PLANTA DE ORDENAMENTO

REQUERENTE:	MUNICÍPIO DE VILA DO CONDE				
RUA:	GASPAR MANUEL				
LOCAL:	<LOCAL>			FREGUESIA:	Vila do Conde
GUIA Nº:	ISENTO	DATA	29-12-2017	PLANTA Nº.:	16241/2014

-50840.46

187405.67

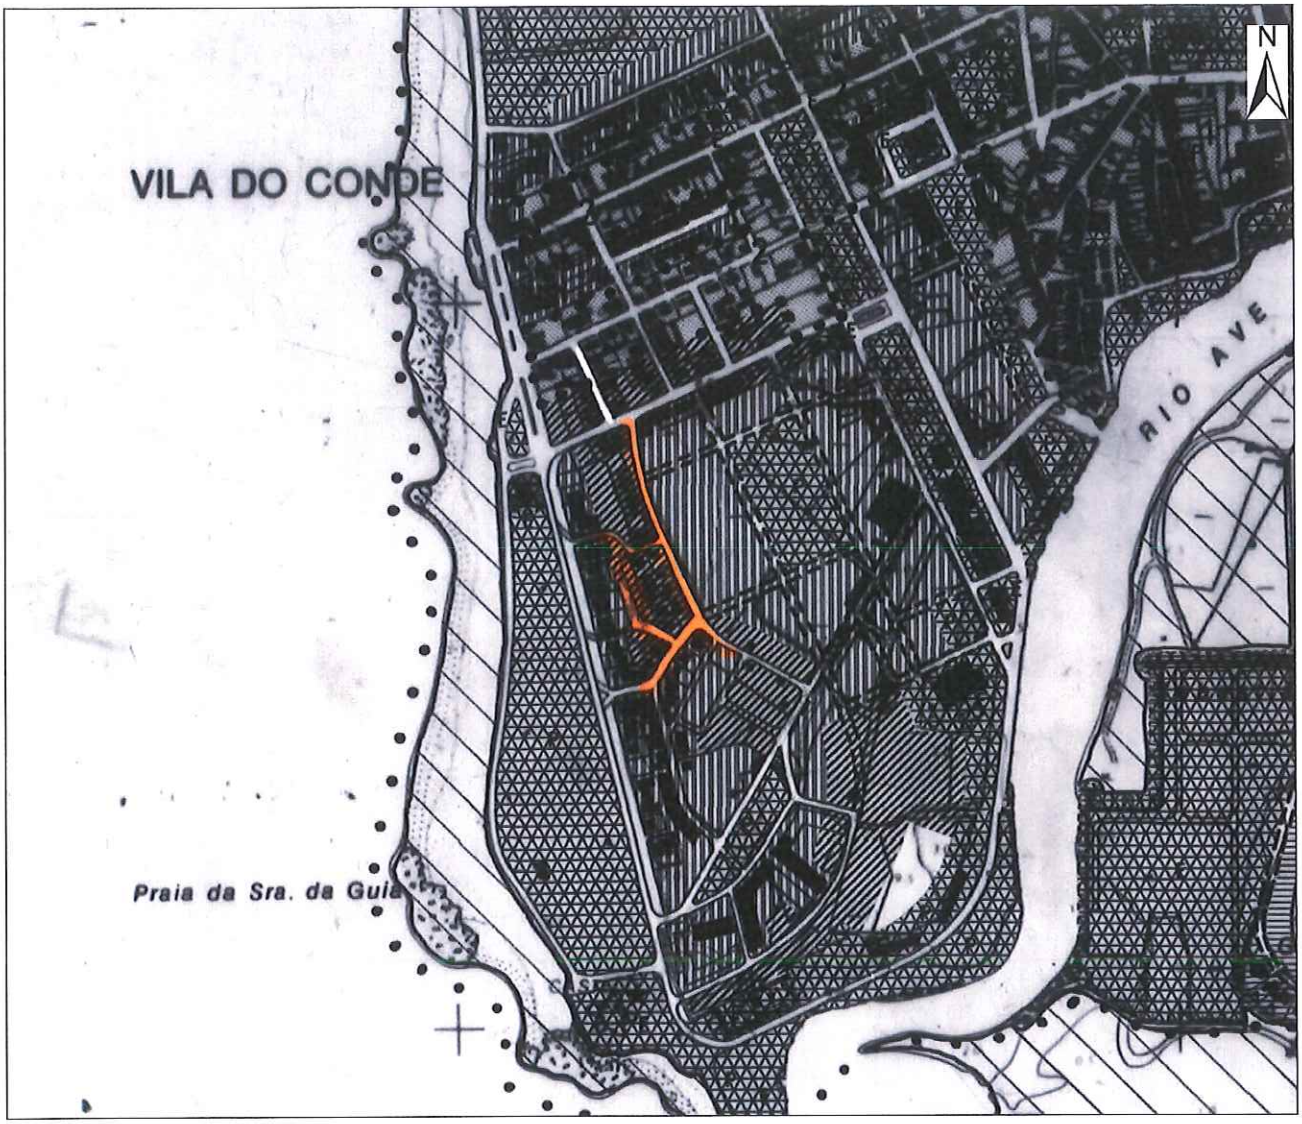

SISTEMA DE COORDENADAS TRANSVERSE MERCATOR, ETRS89

185875.67

-52630.46

0 50 100 200 300 400 Metros

1:10 000

ESPAÇOS URBANOS E URBANIZÁVEIS (ÁREAS DE CONSTRUÇÃO)

- ZONAS DE CONSTRUÇÃO TIPO I
- ZONAS DE CONSTRUÇÃO TIPO II
- ZONAS DE CONSTRUÇÃO TIPO III
- ZONAS DE EQUIPAMENTOS
  - E - EXISTENTE
  - P - PROPOSTO
- ZONAS SUJEITAS A PLANOS ESPECÍFICOS
  - 1 - NÚCLEO ANTIGO DE VILA DO CONDE E AZURARA
  - 2 - ZONAS DAS AVENIDAS DA EXPANSÃO BALNEAR DO SÉCULO XX

ESPAÇOS INDUSTRIAIS

- ZONAS INDUSTRIAIS
- ZONAS INDUSTRIAIS CONDICIONADAS
- ZONAS PARA INDÚSTRIA EXTRACTIVAS

ESPAÇOS NÃO URBANIZÁVEIS

- ÁREAS DE OCUPAÇÃO CONDICIONADA

ÁREAS DE SALVAGUARDA

- RESERVA AGRÍCOLA NACIONAL
- RESERVA ECOLÓGICA NACIONAL
- ÁREAS AGRO-FLORESTAIS E DE ENQUADRAMENTO

- UNIDADES OPERATIVAS DE PLANEAMENTO E GESTÃO
- CONCESSÕES MINEIRAS

ÁREAS DE SERVIDÃO AERONÁUTICA (SERVIDÃO GERAL)

- ZONA 1
- ZONA 2

- ARRUAMENTOS PROPOSTOS
- NÓ A ESTUDAR
- PASSAGENS DESNIVELADAS A ESTUDAR
- IMÓVEIS DE INTERESSE PATRIMONIAL
- ÁREAS DE INTERESSE ARQUEOLÓGICO

1 - PLANTA VÁLIDA POR UM ANO
2 - OS LIMITES TOTAIS DO TERRENO DEVERÃO SER DEMARCADOS A VERMELHO E SEM COLAGENS

Rua da Igreja, 4480 - 754 Vila do Conde - Telf. 252 248 400 - Fax. 252 641 853 - geral@cm-viladoconde.pt

CÂMARA MUNICIPAL DE VILA DO CONDE

PLANTA DE LOCALIZAÇÃO

PLANO MUNICIPAL DE DEFESA DA FLORESTA CONTRA INCÊNDIOS (SÍNTESE)

REQUERENTE:	MUNICÍPIO DE VILA DO CONDE				
RUA:	GASPAR MANUEL				
LOCAL:	<LOCAL>			FREGUESIA:	Vila do Conde
GUIA Nº:	ISENTO	DATA	29-12-2017	PLANTA Nº.:	16242/2014

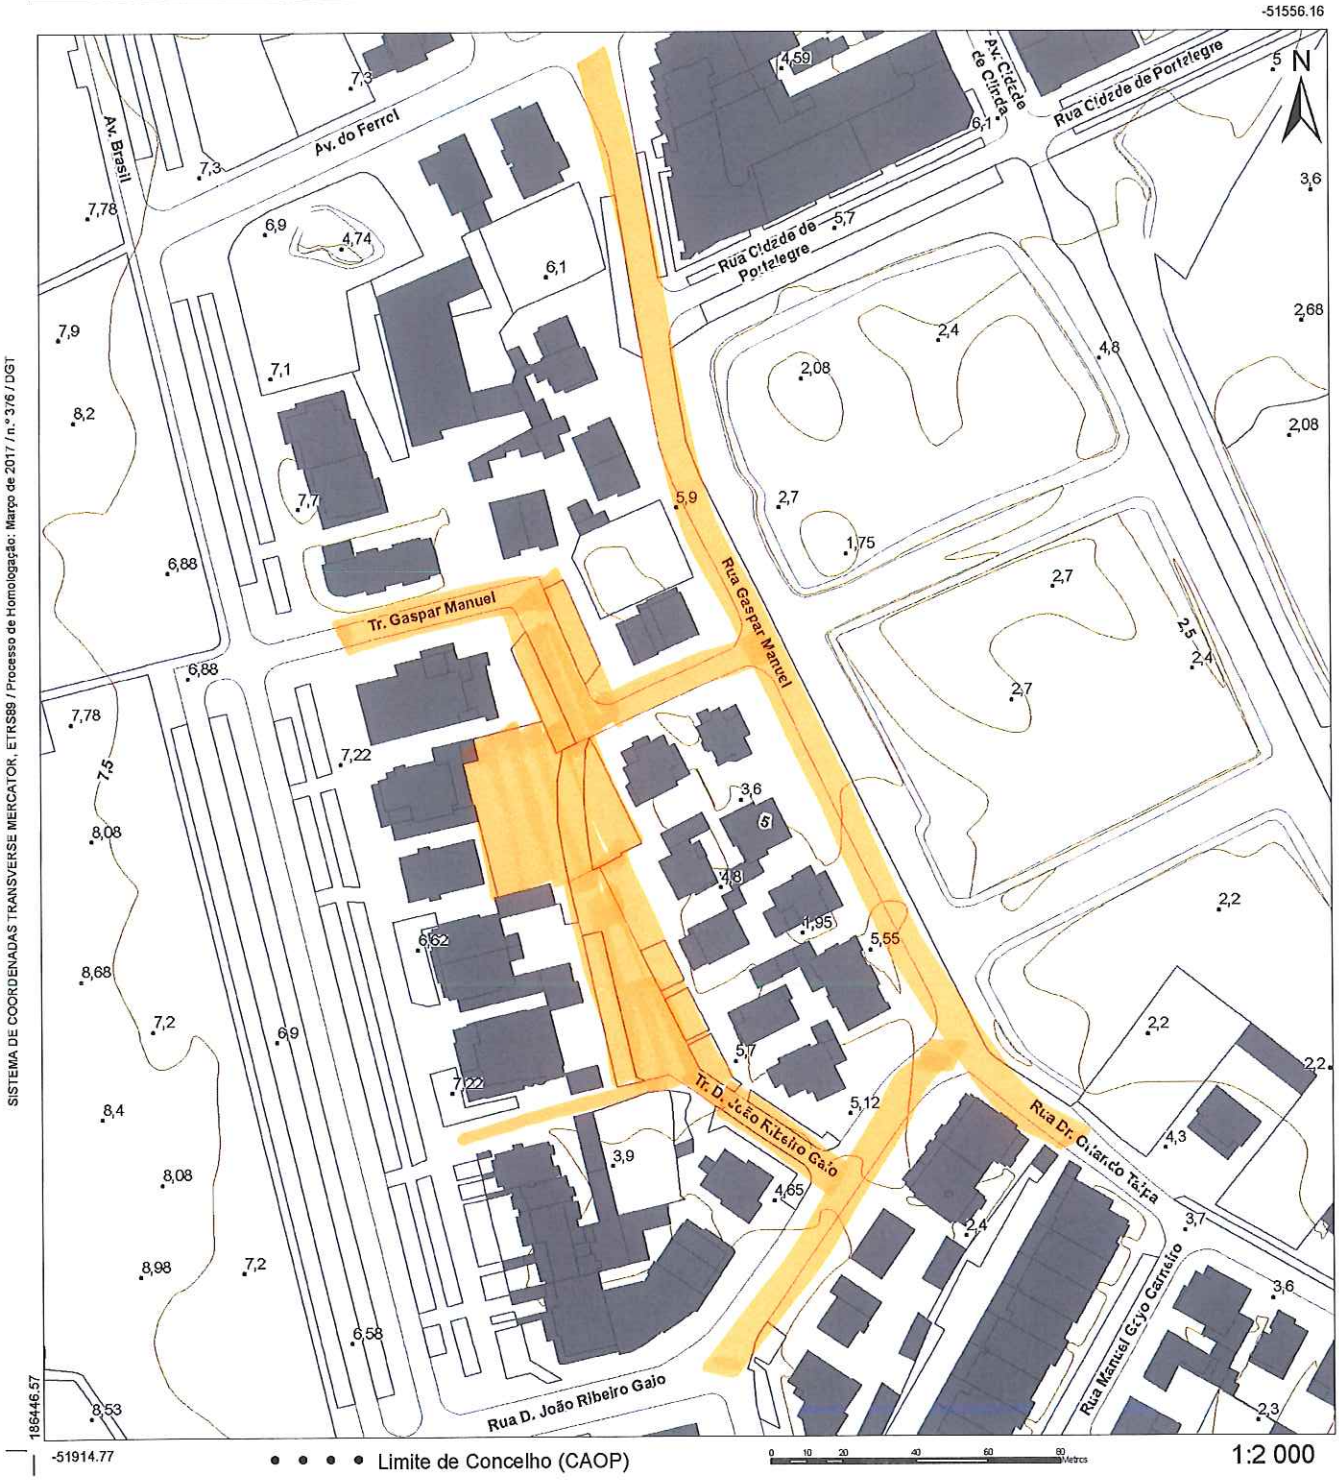

Áreas Florestais Perigosidade Alta ou Muito Alta

1 - PLANTA VÁLIDA POR UM ANO
2 - OS LIMITES TOTAIS DO TERRENO DEVERÃO SER DEMARCADOS A VERMELHO E SEM COLAGENS
3 - O QUADRO DE CARACTERIZAÇÃO DEVERÁ SER DEVIDAMENTO PREENCHIDO

Rua da Igreja, 4480 - 754 Vila do Conde - Telf. 252 248 400 - Fax. 252 641 853 - geral@cm-viladoconde.pt