

mgf.



CÂMARA MUNICIPAL DE VILA DO CONDE
PLANTA DE LOCALIZAÇÃO
PLANTA DE ENQUADRAMENTO GERAL


REQUERENTE:	MUNICÍPIO DE VILA DO CONDE		
RUA:	GASPAR MANUEL		
LOCAL:	<LOCAL>	FREGUESIA:	Vila do Conde
GUIA Nº:	ISENTO	DATA	29-12-2017 PLANTA Nº.: 16238/2014

-50840.02

187611.14

SISTEMA DE COORDENADAS TRANSVERSE MERCATOR, ETRS89 / Processo de Homologação: Março de 2017 / n.º 3/6 / DGT

185570.20

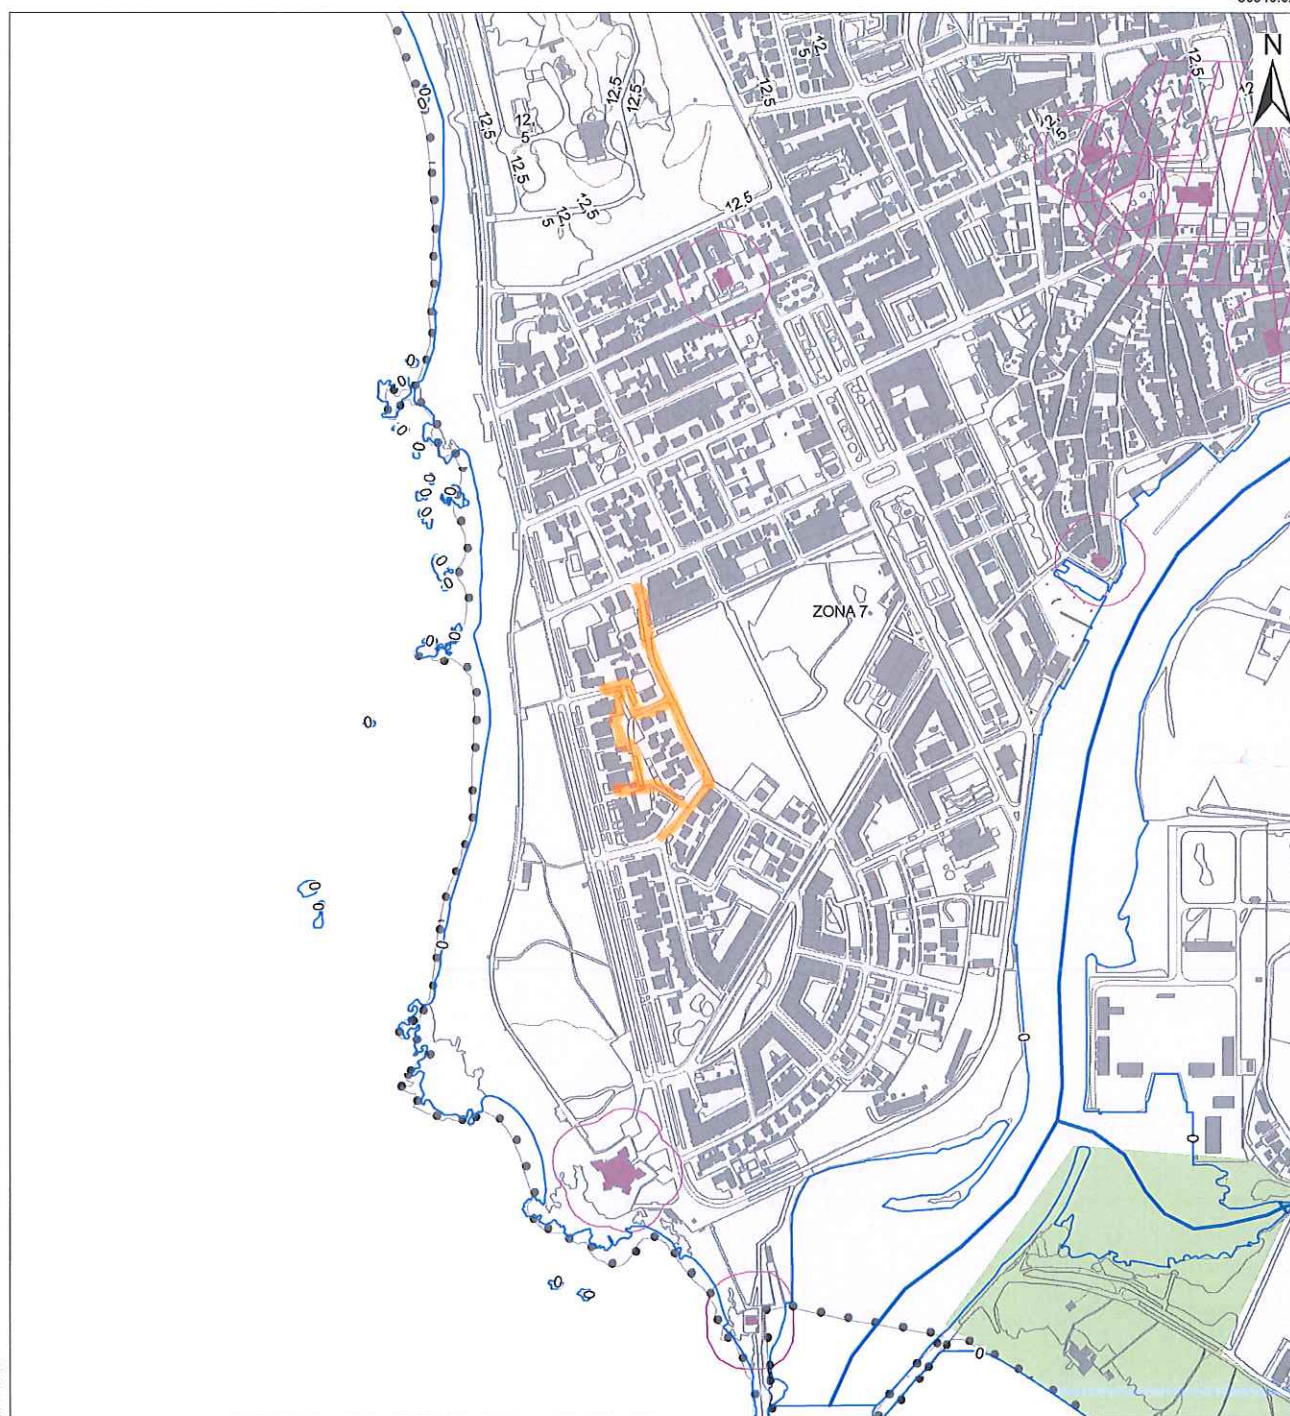

-52630.90

• • • • Limite de Concelho (CAOP)

0 50 100 200 300 400 Metros

1:10 000

PPRLVCROM Linhas de água (IGeoE- 2011)	SERVIDÃO AERONÁUTICA DR 7/83 Zonas 1, 2, 3 e 4 Zonas 5, 6 e 7	DR 11/85 VOR	IMÓVEL CLASSIFICADO/PROPOSTA CLASSIFICAÇÃO Imóvel Zona Especial de Proteção Zona "non aedificandi" Zona Geral de Proteção
--	---	----------------------------	--

- 1 - PLANTA VÁLIDA POR UM ANO
- 2 - OS LIMITES TOTAIS DO TERRENO DEVERÃO SER DEMARCADOS A VERMELHO E SEM COLAGENS
- 3 - O QUADRO DE CARACTERIZAÇÃO DEVERÁ SER DEVIDAMENTE PREENCHIDO

mf



CÂMARA MUNICIPAL DE VILA DO CONDE
PLANTA DE LOCALIZAÇÃO
ORTOFOTOMAPA

REQUERENTE:	MUNICÍPIO DE VILA DO CONDE		
RUA:	GASPAR MANUEL		
LOCAL:	<LOCAL>	FREGUESIA:	Vila do Conde
GUIA Nº:	ISENTO	DATA	29-12-2017 PLANTA Nº.: 16239/2014

-52182.96

187153.16



1:5 000


1 - PLANTA VÁLIDA POR UM ANO
2 - OS LIMITES TOTAIS DO TERRENO DEVERÃO SER DEMARCADOS A VERMELHO E SEM COLAGENS

mf



CÂMARA MUNICIPAL DE VILA DO CONDE
PLANTA DE LOCALIZAÇÃO
PLANTA DE ENQUADRAMENTO LOCAL

REQUERENTE:	MUNICÍPIO DE VILA DO CONDE		
RUA:	GASPAR MANUEL		
LOCAL:	<LOCAL>	FREGUESIA:	Vila do Conde
GUIA N°:	ISENTO	DATA	29-12-2017 PLANTA N°.: 16236/2014

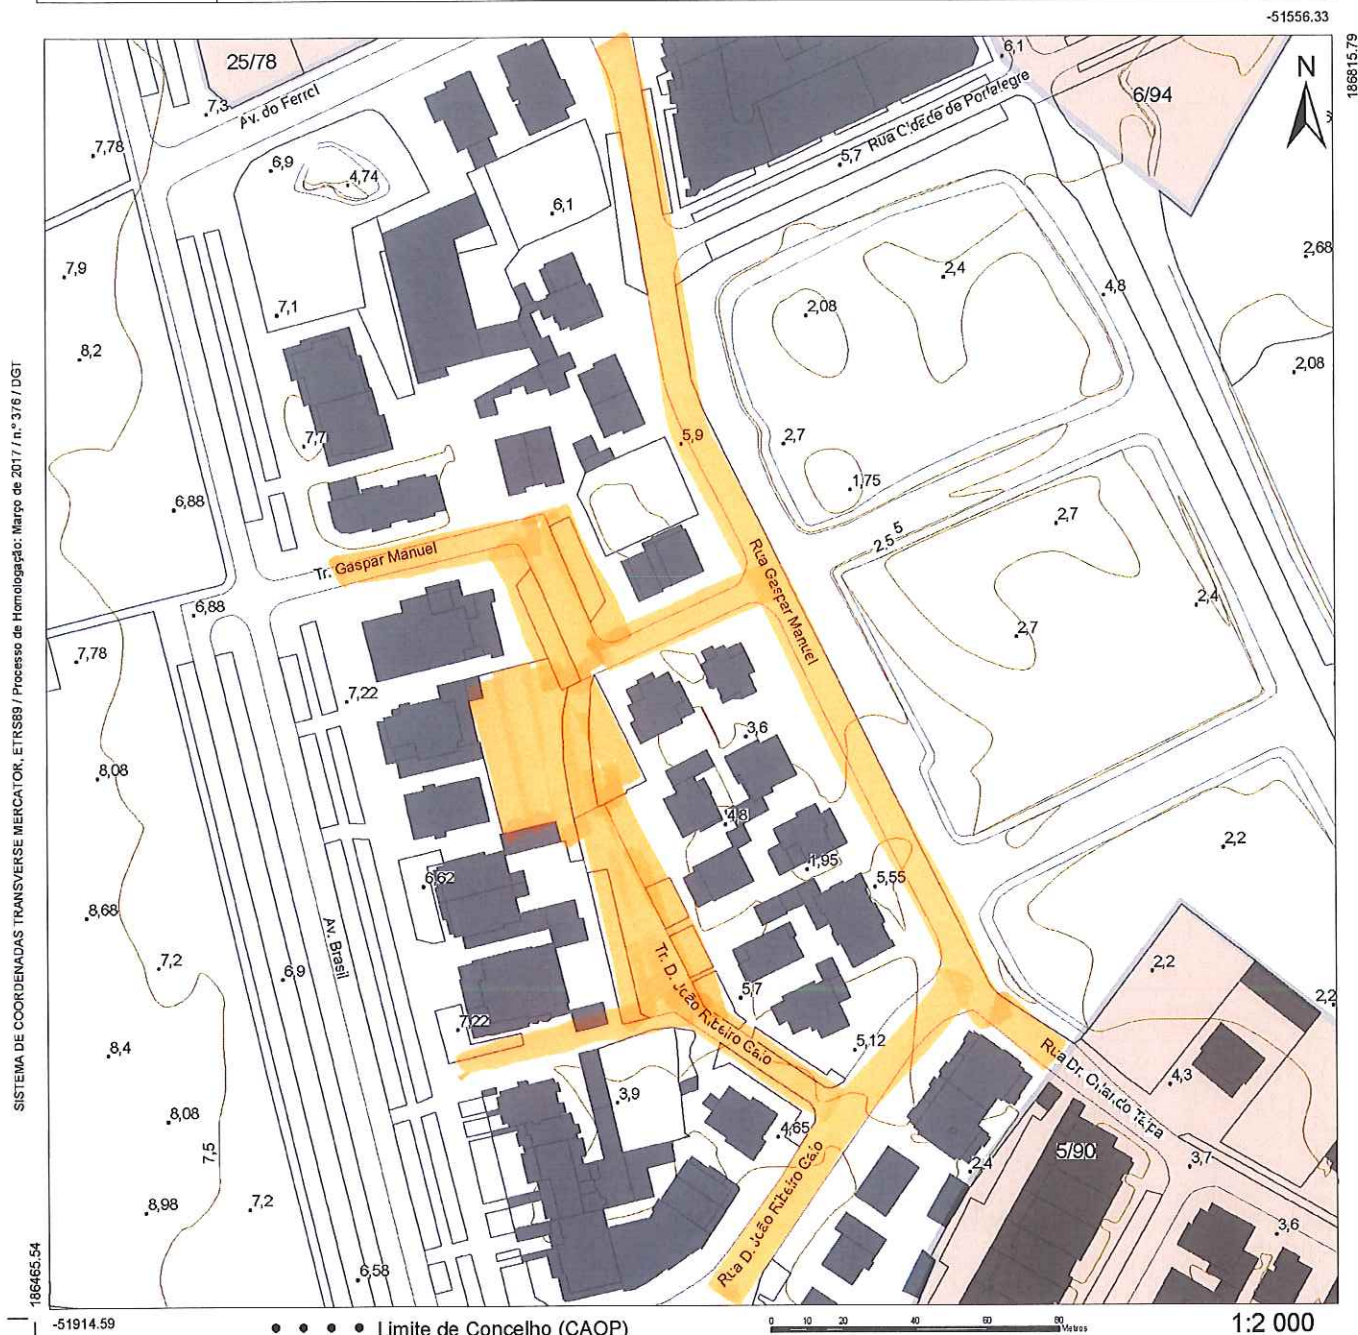

IMÓVEL CLASSIFICADO / PROPOSTA CLASSIFICAÇÃO		 Zona Especial de Proteção		 Gasoduto		 Estrada Nacional	
 Imóvel		 Zona Geral de Proteção		 Interceptor de Saneamento		 Estrada Regional	
 Zona "non aedificandi"				 Alvará de Loteamento		 Autoestrada	
CARACTERIZAÇÃO DA OPERAÇÃO							
TIPO DE CONSTRUÇÃO				ÁREA DO TERRENO			
Nº DE FOGOS OU FRAÇÕES				ÁREA DE CONSTRUÇÃO			
Nº DE PISOS				ÁREA DE IMPLANTAÇÃO			

- 1 - PLANTA VÁLIDA POR UM ANO
- 2 - OS LIMITES TOTAIS DO TERRENO DEVERÃO SER DEMARCADOS A VERMELHO E SEM COLAGENS
- 3 - O QUADRO DE CARACTERIZAÇÃO DEVERÁ SER DEVIDAMENTE PREENCHIDO

mf



CÂMARA MUNICIPAL DE VILA DO CONDE
PLANTA DE LOCALIZAÇÃO
ORTOFOTOMAPA

REQUERENTE:	MUNICÍPIO DE VILA DO CONDE		
RUA:	GASPAR MANUEL		
LOCAL:	<LOCAL>	FREGUESIA:	Vila do Conde
GUIA Nº:	ISENTO	DATA	29-12-2017 PLANTA Nº.: 16237/2014

-51556.46

186947.67



SISTEMA DE COORDENADAS TRANSVERSE MERCATOR, ETRS89



186433.67

-51914.46

0 10 20 40 60 80 metros

1:2 000

1 - PLANTA VÁLIDA POR UM ANO
2 - OS LIMITES TOTAIS DO TERRENO DEVERÃO SER DEMARCADOS A VERMELHO E SEM COLAGENS



CÂMARA MUNICIPAL DE VILA DO CONDE
PLANTA DE LOCALIZAÇÃO
PLANO DIRECTOR MUNICIPAL - PLANTA DE CONDICIONANTES

REQUERENTE:	MUNICÍPIO DE VILA DO CONDE		
RUA:	GASPAR MANUEL		
LOCAL:	<LOCAL>	FREGUESIA:	Vila do Conde
GUIA Nº:	ISENTO	DATA	29-12-2017 PLANTA Nº.: 16240/2014


-50840.46

187405.67

SISTEMA DE COORDENADAS TRANSVERSE MERCATOR, ETRS89

185875.67

-52630.46

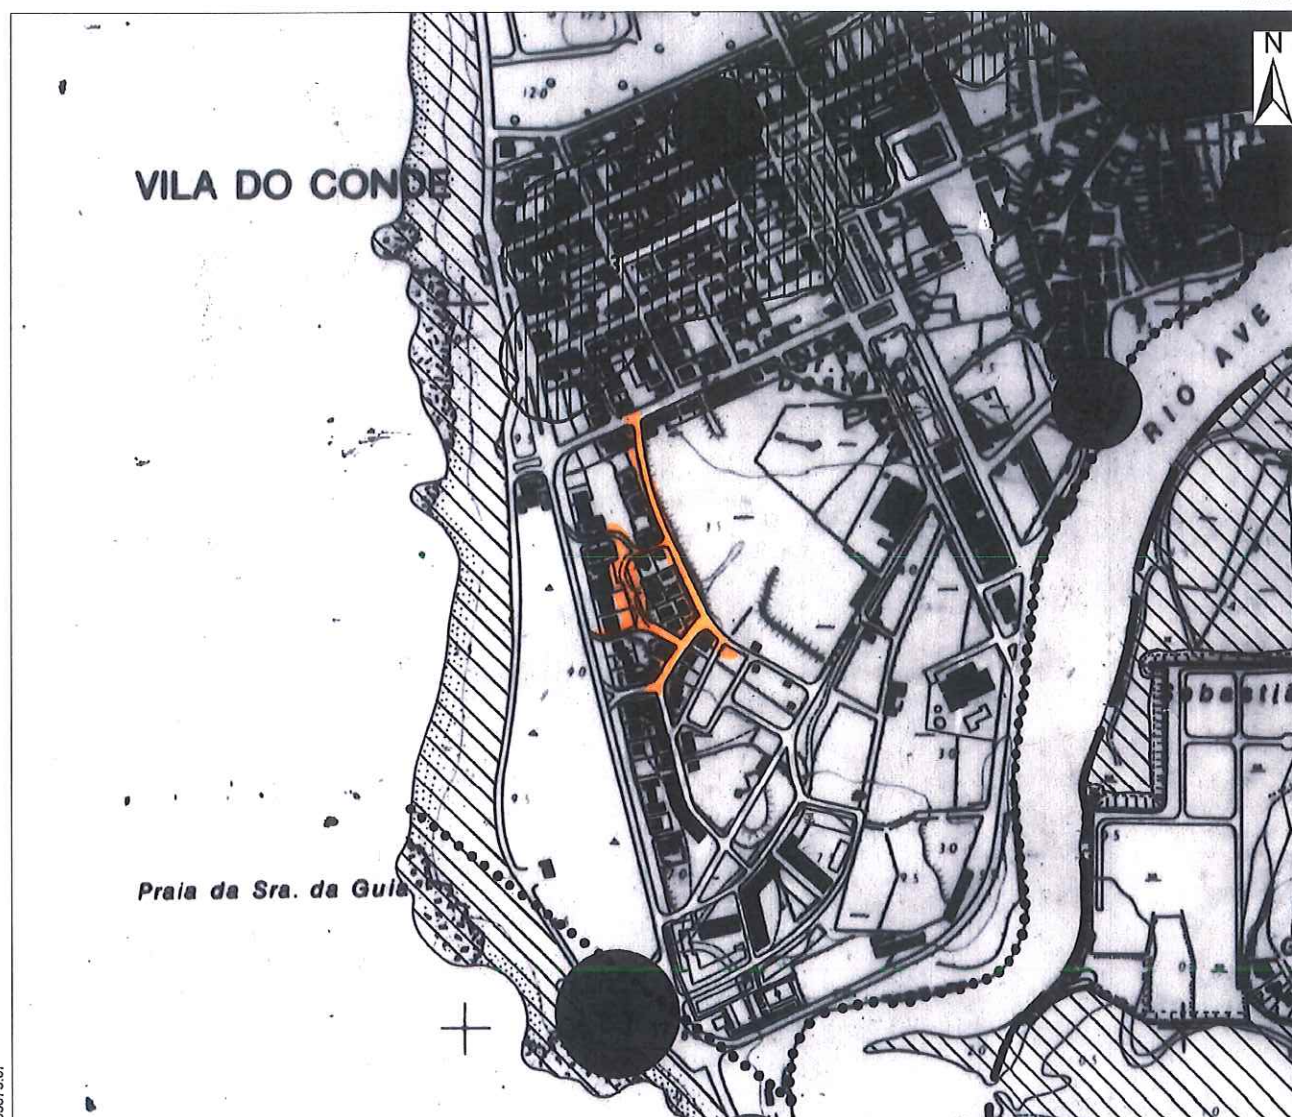

CANAIAS DE PROTECÇÃO ESPECÍFICA

1:10 000

- RESEVA AGRÍCOLA NACIONAL	- MONUMENTOS NACIONAIS E IMÓVEIS DE INTERESSE PÚBLICO (ÁREAS DE PROTECÇÃO)	- ESTRADAS NACIONAIS (DL 13/71)	- NÚCLEO ANTIGO DE VILA DO CONDE - AZURARA
- RESEVA ECOLÓGICA NACIONAL	- LIMITE DA ÁREA VEDADA À CONSTRUÇÃO (IGREJA MATRIZ E IGREJA DE S.ª CLARA)	- EXISTENTE I.C.1 (DL 289/85)	- ZONA DE PROTECÇÃO À FÁBRICA DA POLVORA (DL 142/78)
- RESEVA ORNITOLÓGICA DE MINDEIRO (D. 15/05/99)	- IMÓVEIS PROPOSTOS PARA CLASSIFICAÇÃO	- EM EXECUÇÃO I.C.1 (DL 330/95)	- PROGRAMA CORINE
- CONCESSÕES G - CAULINO		- LINHA DE CAMINHO DE FERRO (DL 66/82 - DL 833/76)	- ZONA DE PROTECÇÃO AO HOSPITAL DISTRITAL DE VILA DO CONDE
- MINAS P - PEZREIRA		- LINHAS DE ÁGUA (DL 445/71)	- ATERRAMENTO SANITÁRIO
- ZONAS DE PROTECÇÃO AO AEROPORTO		- LINHAS DE ALTA TENSÃO (DL 445/76)	- ÁREAS A DESAFECTAR DA R.A.N. APÓS APROVAÇÃO DE ESTUDO DE PORMENOR (CONFORME REUNIAS C.R.R.A. DE 05/04/04)
- MARCOS GEODÉSICOS		- FEIXE HERTZIANO	
- CAPTAÇÕES DE ÁGUA POTÁVEL			
- ETA			
- CONDUTAS ADUTORAS			

1 - PLANTA VÁLIDA POR UM ANO
2 - OS LIMITES TOTAIS DO TERRENO DEVERÃO SER DEMARCADOS A VERMELHO E SEM COLAGENS



CÂMARA MUNICIPAL DE VILA DO CONDE
PLANTA DE LOCALIZAÇÃO

PLANO DIRECTOR MUNICIPAL - PLANTA DE ORDENAMENTO


REQUERENTE:	MUNICÍPIO DE VILA DO CONDE				
RUA:	GASPAR MANUEL				
LOCAL:	<LOCAL>		FREGUESIA:	Vila do Conde	
GUIA Nº:	ISENTO	DATA	29-12-2017	PLANTA Nº.:	16241/2014

-50840.46

187405.67

SISTEMA DE COORDENADAS TRANSVERSE MERCATOR, ETRS89

185975.67

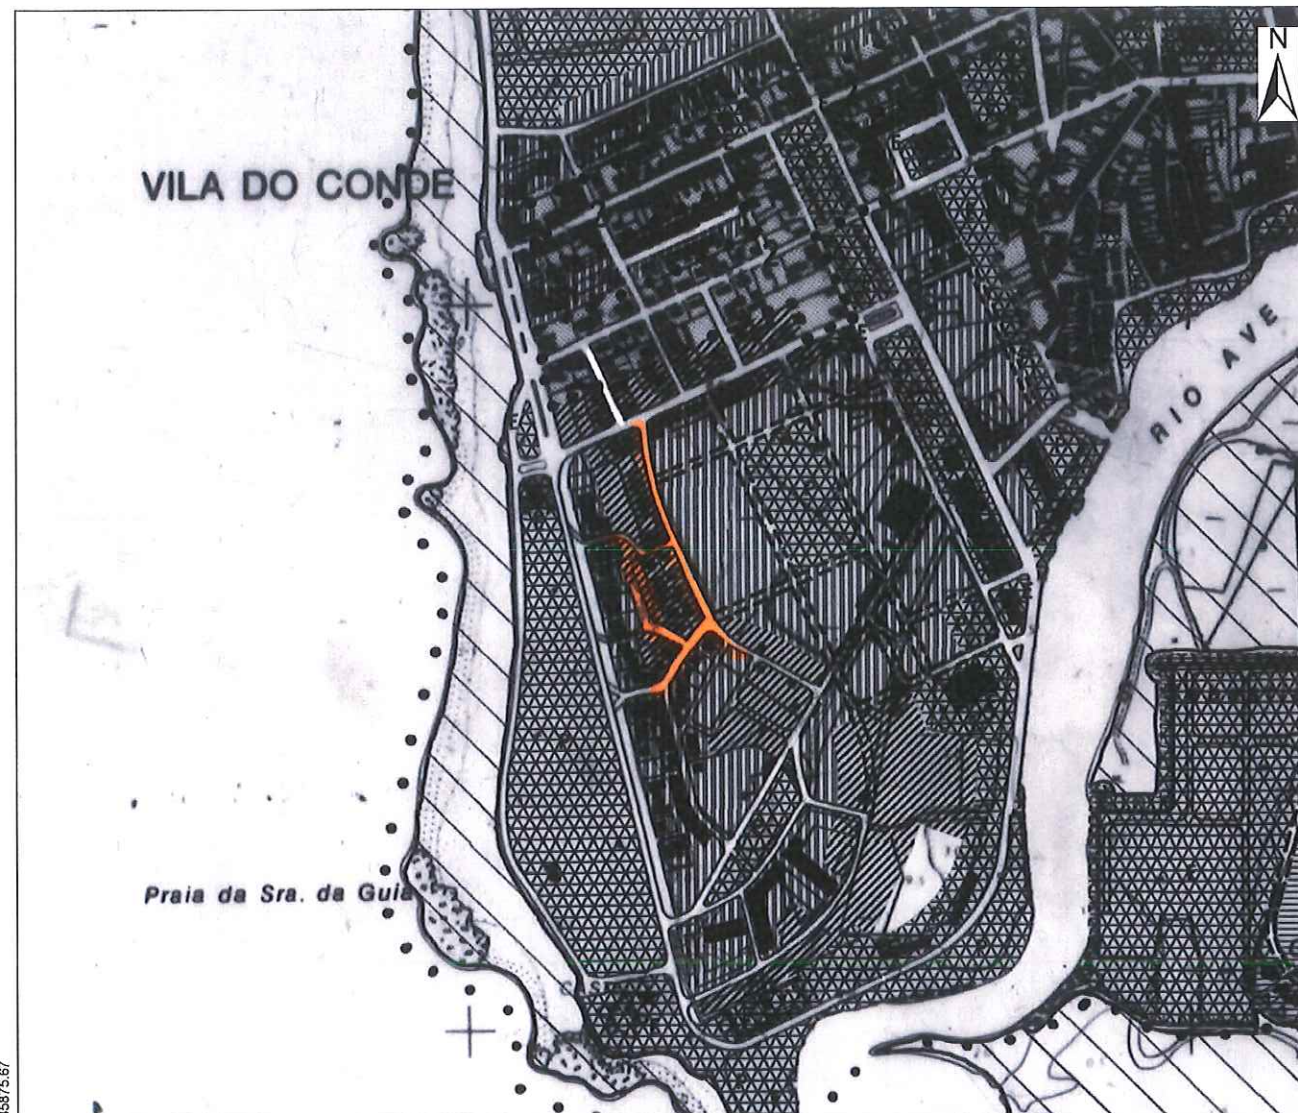

-52630.46

0 50 100 200 300 400 metros

1:10 000

ESPAÇOS URBANOS E URBANIZÁVEIS
(ÁREAS DE CONSTRUÇÃO)

- ZONAS DE CONSTRUÇÃO TIPO I
- ZONAS DE CONSTRUÇÃO TIPO II
- ZONAS DE CONSTRUÇÃO TIPO III
- ZONAS DE EQUIPAMENTOS
- EXISTENTE
- PROPOSTO
- ZONAS SUJEITAS A PLANOS ESPECÍFICOS
- 1 - NÚCLEO ANTIGO DE VILA DO CONDE E AZURARA
- 2 - ZONAS DAS AVENIDAS DA EXPANSÃO BALNEAR DO SÉCULO XIX

ESPAÇOS INDUSTRIAIS

- ZONAS INDUSTRIAIS
- ZONAS INDUSTRIAIS COMBINAÇÓES
- ZONAS PARA INDÚSTRIA EXTRACTIVAS

ESPAÇOS NÃO URBANIZÁVEIS

- ÁREAS DE COOPERAÇÃO CONDICIONADA
- ÁREAS DE SALVAGUARDA
- RESERVA AGRÍCOLA NACIONAL
- RESERVA ECOLÓGICA NACIONAL
- ÁREAS AGRO-FLORESTAIS E DE ENQUADRAMENTO

- UNIDADES OPERATIVAS DE PLANEAMENTO E GESTÃO

- CONCESSÕES MINEIRAS

- ÁREAS DE SERVIÇÃO AERONÁUTICA (SERVIDÃO GERAL)

- ZONA 1

- ZONA 2

- ARRUEAMENTOS PROPOSTOS

- LÓ A ESTUDAR

- PASSAGENS DESMILITARIZADAS A ESTUDAR

- MONUMENTOS DE INTERESSE PATRIMONIAL

- ÁREAS DE INTERESSE ARQUEOLÓGICO

1 - PLANTA VÁLIDA POR UM ANO
2 - OS LIMITES TOTAIS DO TERRENO DEVERÃO SER DEMARCADOS A VERMELHO E SEM COLAGENS




CÂMARA MUNICIPAL DE VILA DO CONDE

PLANTA DE LOCALIZAÇÃO

PLANO MUNICIPAL DE DEFESA DA FLORESTA CONTRA INCÊNDIOS (SÍNTESE)

REQUERENTE:	MUNICÍPIO DE VILA DO CONDE		
RUA:	GASPAR MANUEL		
LOCAL:	<LOCAL>	FREGUESIA:	Vila do Conde
GUIA Nº:	ISENTO	DATA	29-12-2017 PLANTA Nº.: 16242/2014

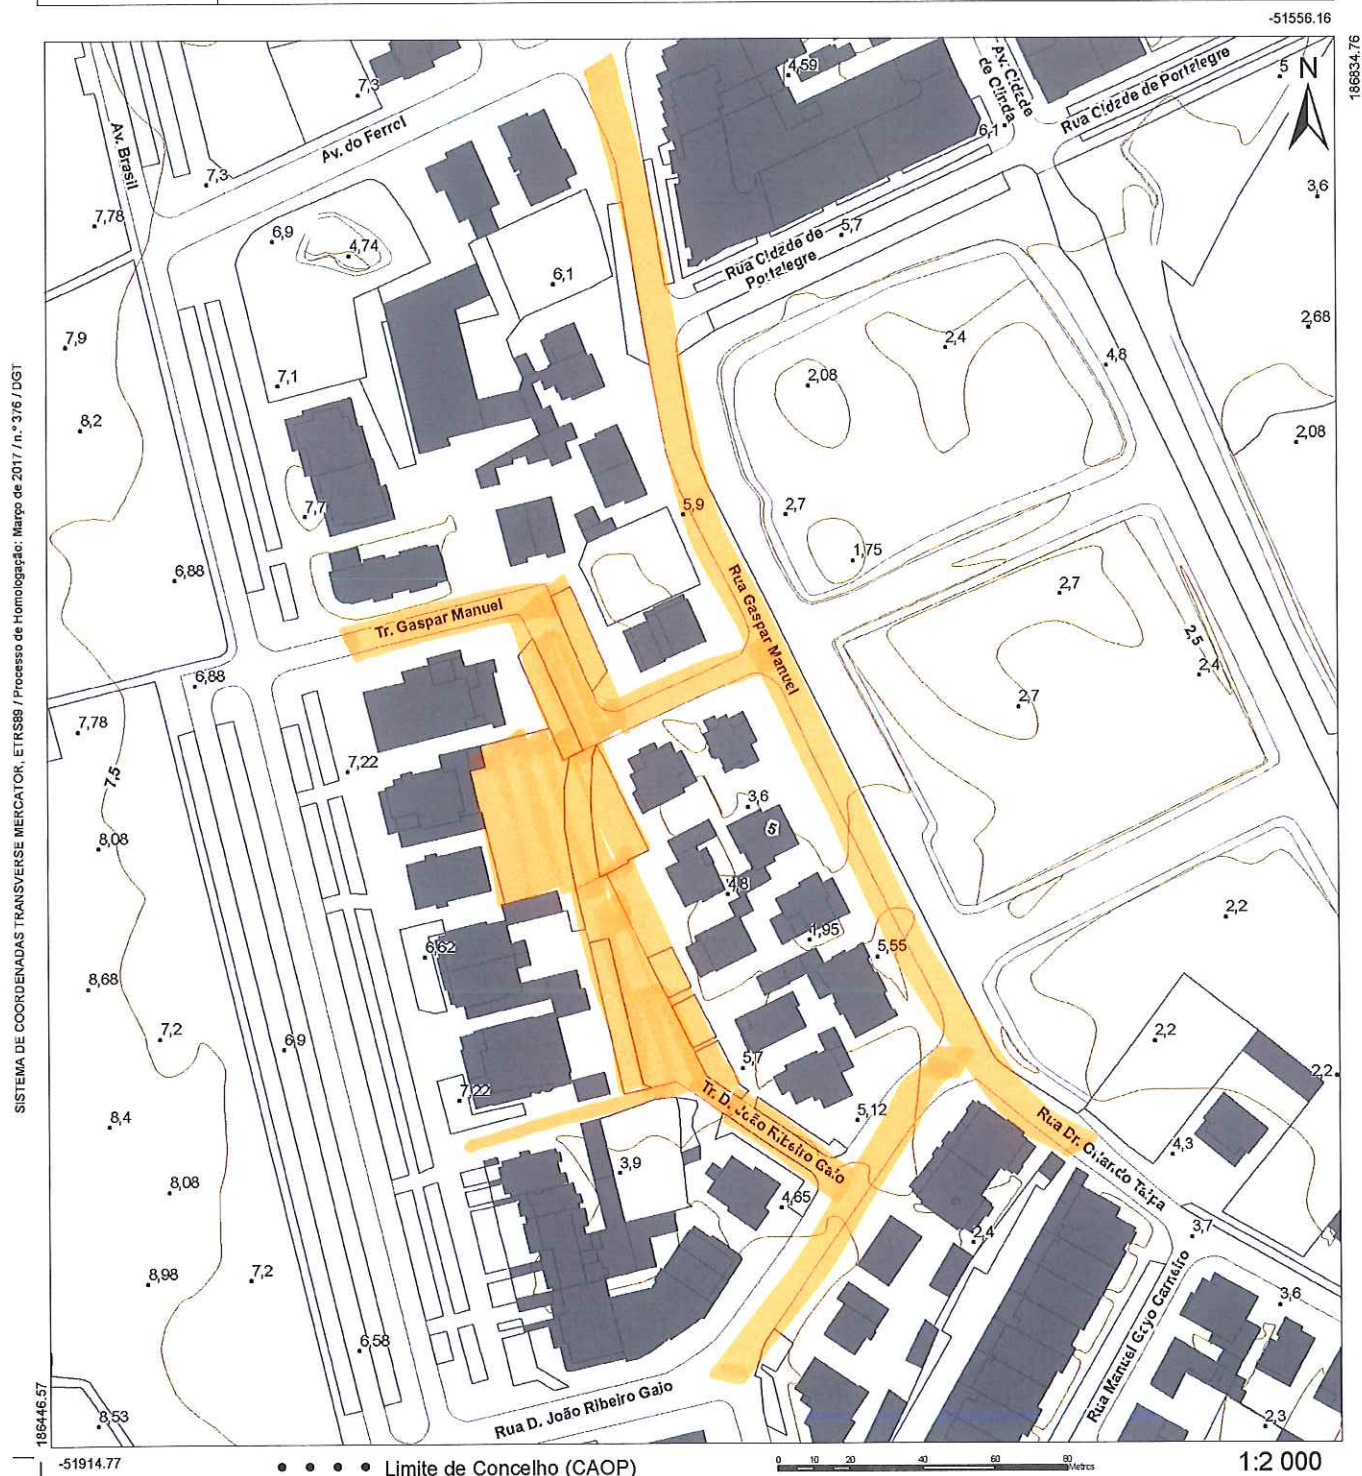

Áreas Florestais



Perigosidade Alta ou Muito Alta

- 1 - PLANTA VÁLIDA POR UM ANO
- 2 - OS LIMITES TOTAIS DO TERRENO DEVERÃO SER DEMARCADOS A VERMELHO E SEM COLAGENS
- 3 - O QUADRO DE CARACTERIZAÇÃO DEVERÁ SER DEVIDAMENTE PREENCHIDO