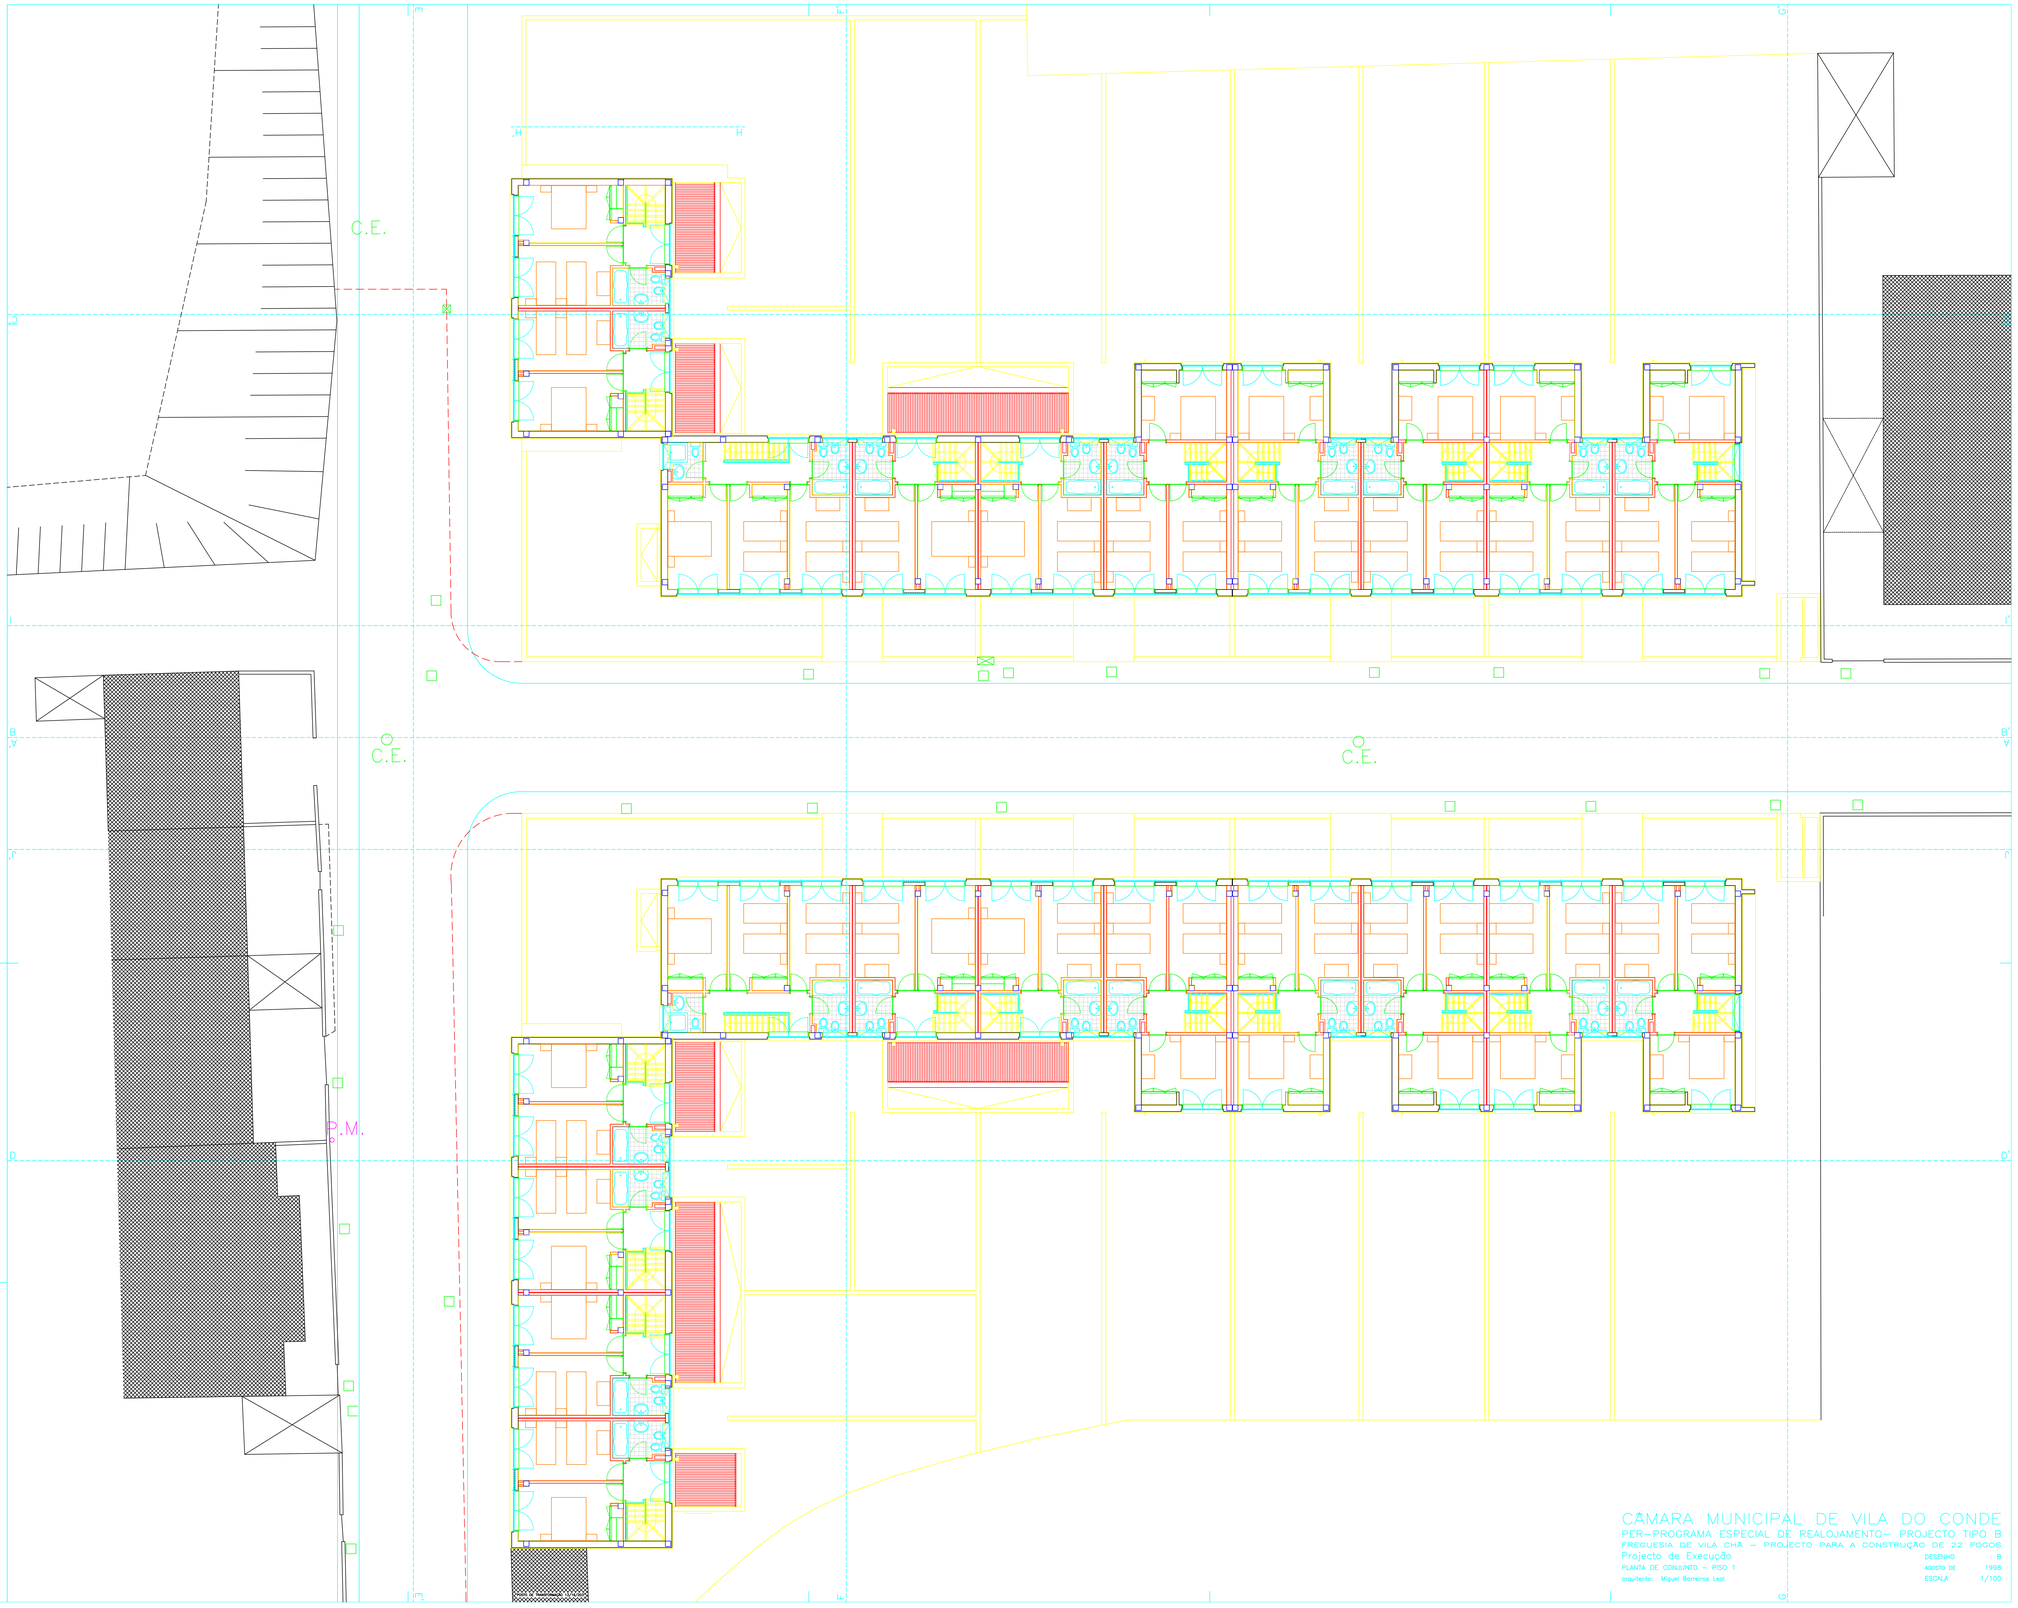

CAMARA MUNICIPAL DE VILA DO CONDE

PER–PROGRAMA ESPECIAL DE REALOJAMENTO– PROJECTO TIPO B

FREGUESIA DE VILA CHÃ – PROJECTO PARA A CONSTRUÇÃO DE 22 FOGOS

Projecto de Execução

PLANTA DE CONJUNTO – PISO 1

arquitecto: Miguel Barreiros Leal

DESENHO	B
AGOSTO DE	1998
ESCALA	1/100

C:\PROJECTOS\MCV\PER\VILAPA\B.DWG 98.08.15