



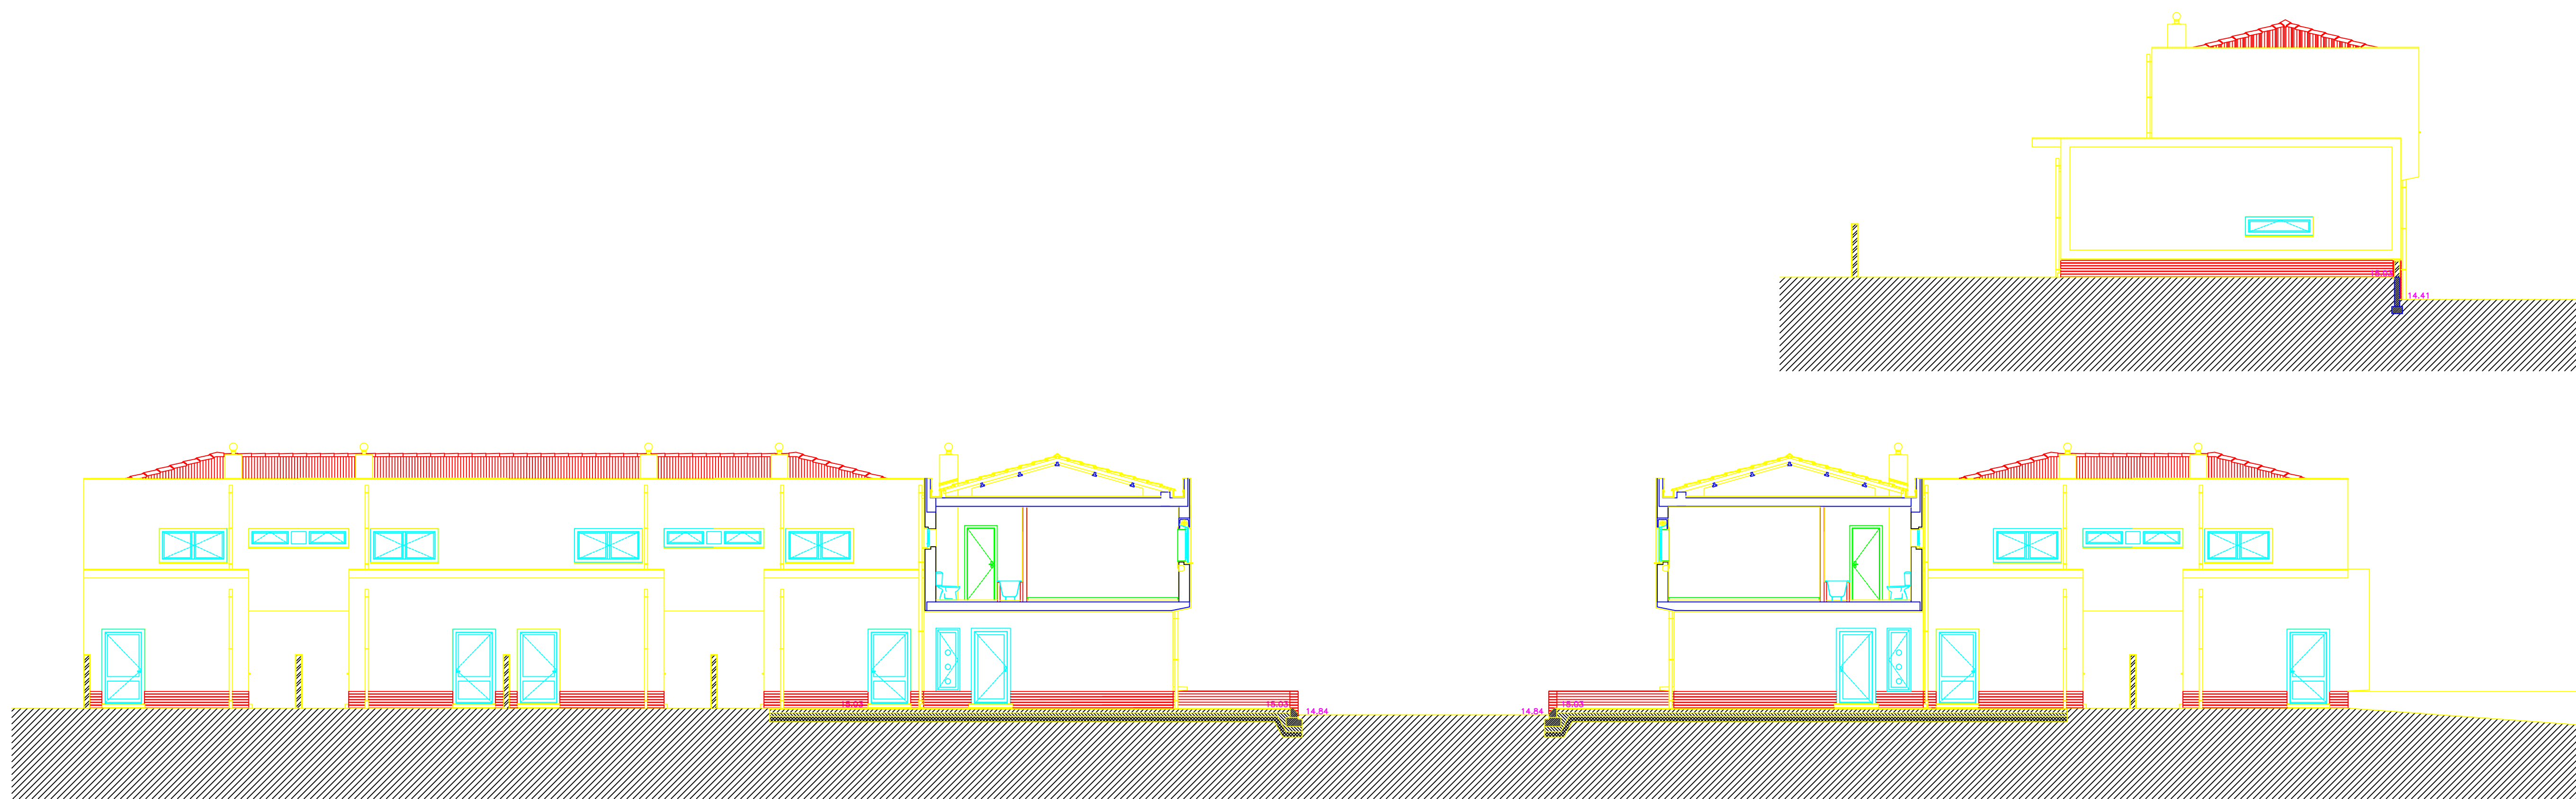


PERFIL TRANSVERSAL HH'

PERFIL TRANSVERSAL FF'

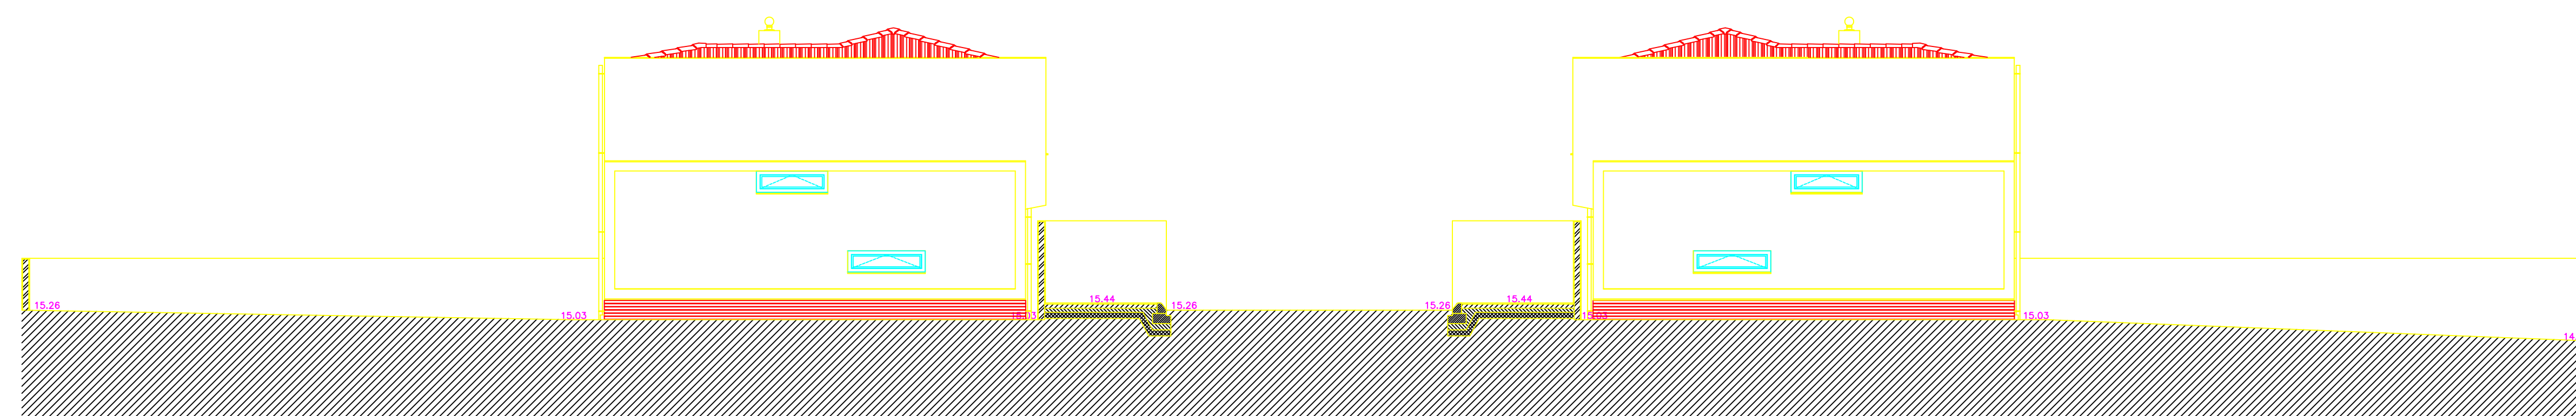

PERFIL TRANSVERSAL GG'

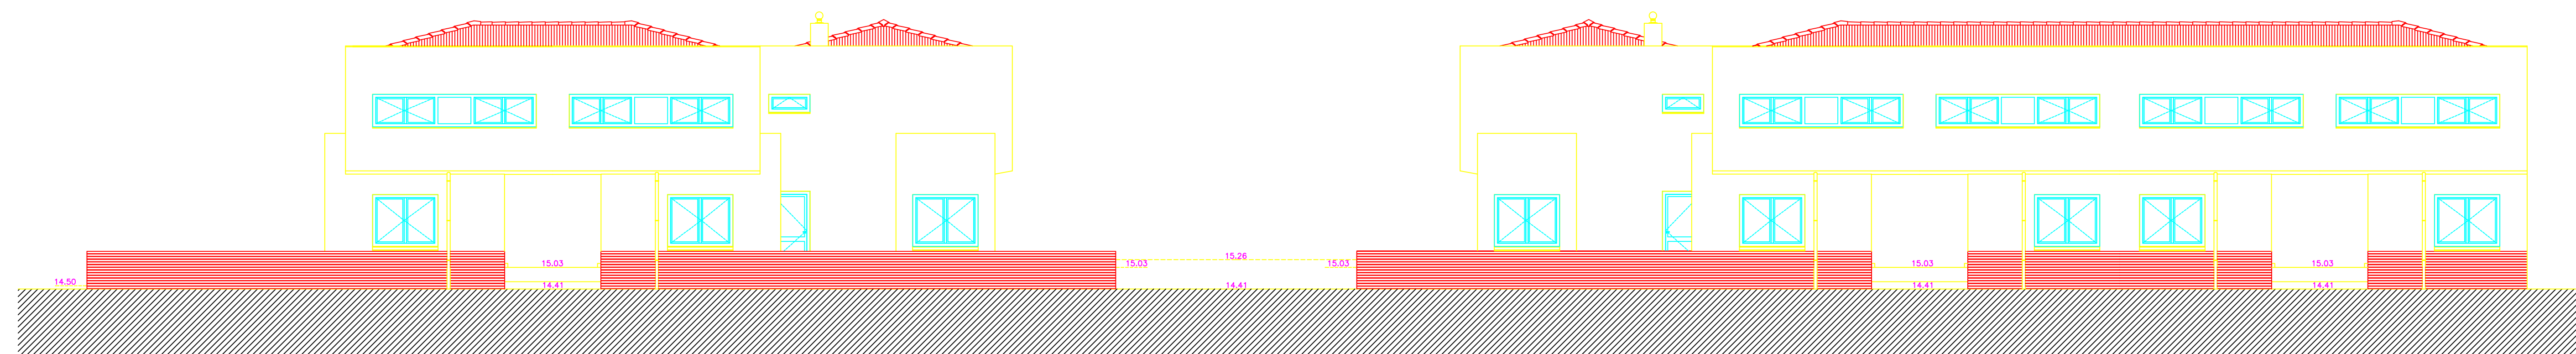

PERFIL TRANSVERSAL EE'

0.000 (NÍVEL DO TERRENO) - 0.000 (NÍVEL DO TERRENO)

CÂMARA MUNICIPAL DE VILA DO CONDE
 PER-PROGRAMA ESPECIAL DE REALOJAMENTO- PROJECTO TIPO B
 FREGUESIA DE VILA CHA - PROJECTO PARA A CONSTRUÇÃO DE 22 FOGOS
 Projecto de Execução 05/11/98
 PERPIS TRANSVERSAIS DE CONJUNTO // IMPLANTAÇÃO
 arquitectura: Miguel Borralho Leal
 agosto de 1998
 ESCALAS 1/100 1/500