


PLACA DE IDENTIFICAÇÃO DA OBRA

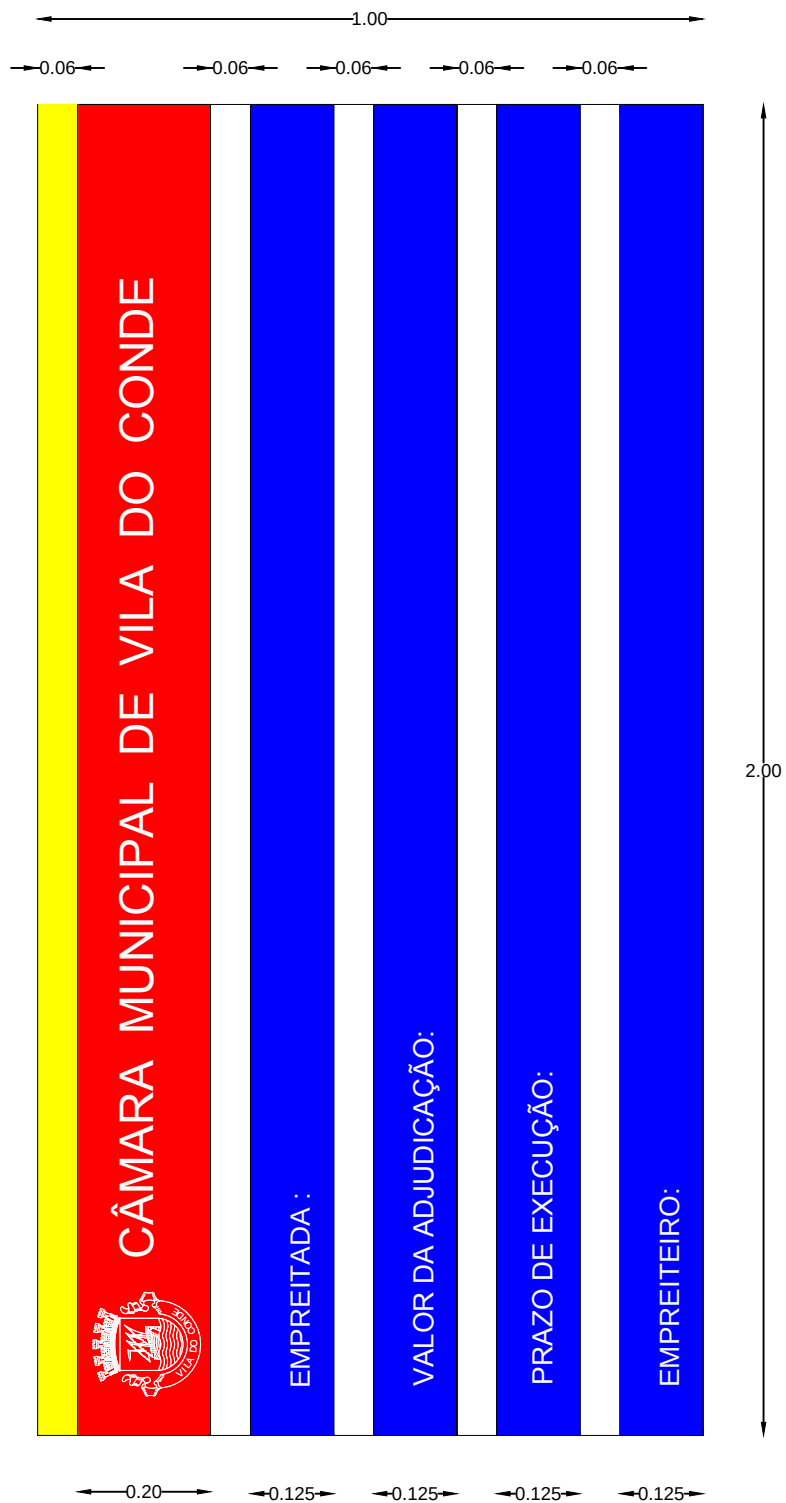

CÂMARA MUNICIPAL DE VILA DO CONDE
MANUTENÇÃO DO PARQUE HABITACIONAL E EQUIPAMENTOS COLETIVOS
PLACA DE SINALIZAÇÃO DE OBRA