



ALÇADO POENTE

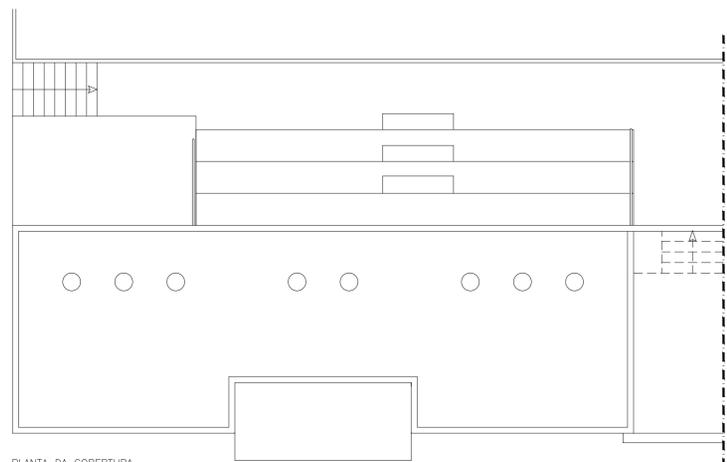

PLANTA DA COBERTURA

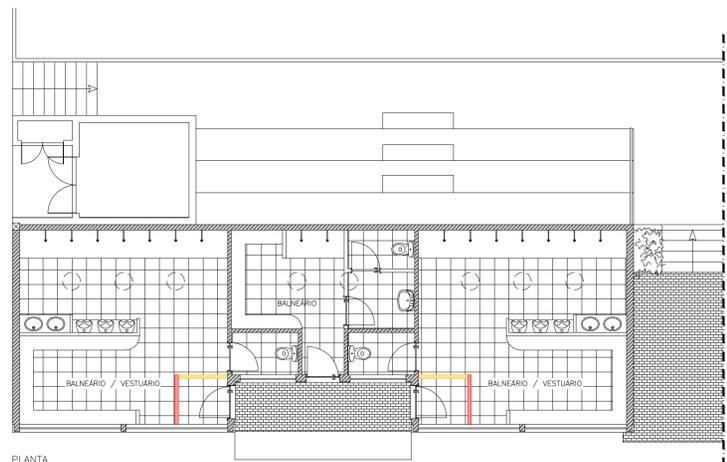

PLANTA

LEGENDA

- A DEMOLIR
- A CONSTRUIR

CÂMARA MUNICIPAL DE VILA DO CONDE

DESENHO	PARQUE DE JOGOS MUNICIPAL - AVELEDA - CONSTRUÇÃO DE RELVADO SINTÉTICO PLANTAS E ALÇADO DOS BALNEÁRIOS - ARQUITETURA - ALTERAÇÃO			
6				
ARQUIVO	PROJECTOU DESENHOU LEVANTOU	O CHEFE DOS SERVIÇOS	ESCALA: 1/100	DATA: FEV 2018