



ALÇADO POENTE

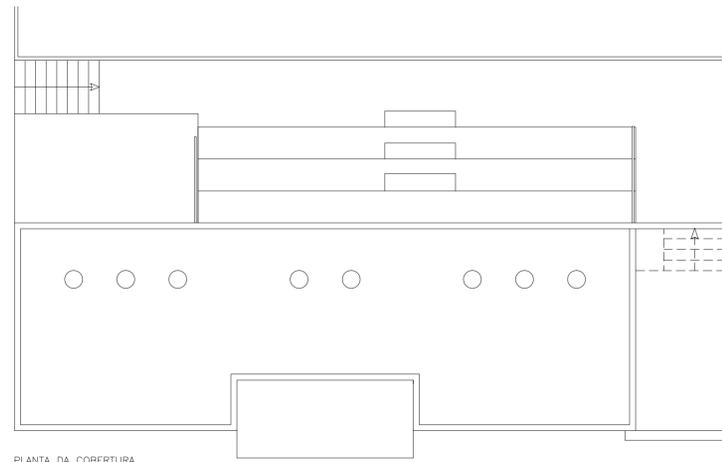

PLANTA DA COBERTURA

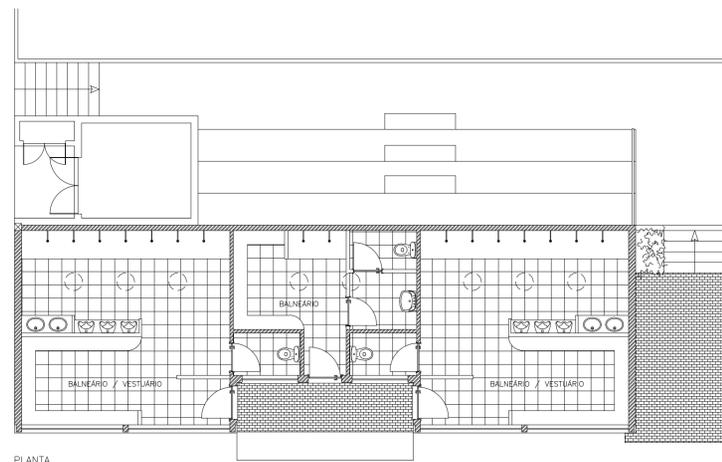

PLANTA

CÂMARA MUNICIPAL DE VILA DO CONDE

DESENHO	7			
ARQUIVO	PROJECTOU DESENHOU LEVANTOU	O CHEFE DOS SERVIÇOS	ESCALA: 1/100	

PARQUE DE JOGOS MUNICIPAL - AVELEDA - CONSTRUÇÃO DE RELVADO SINTÉTICO
PLANTAS E ALÇADO DOS BALNEÁRIOS - ARQUITETURA