
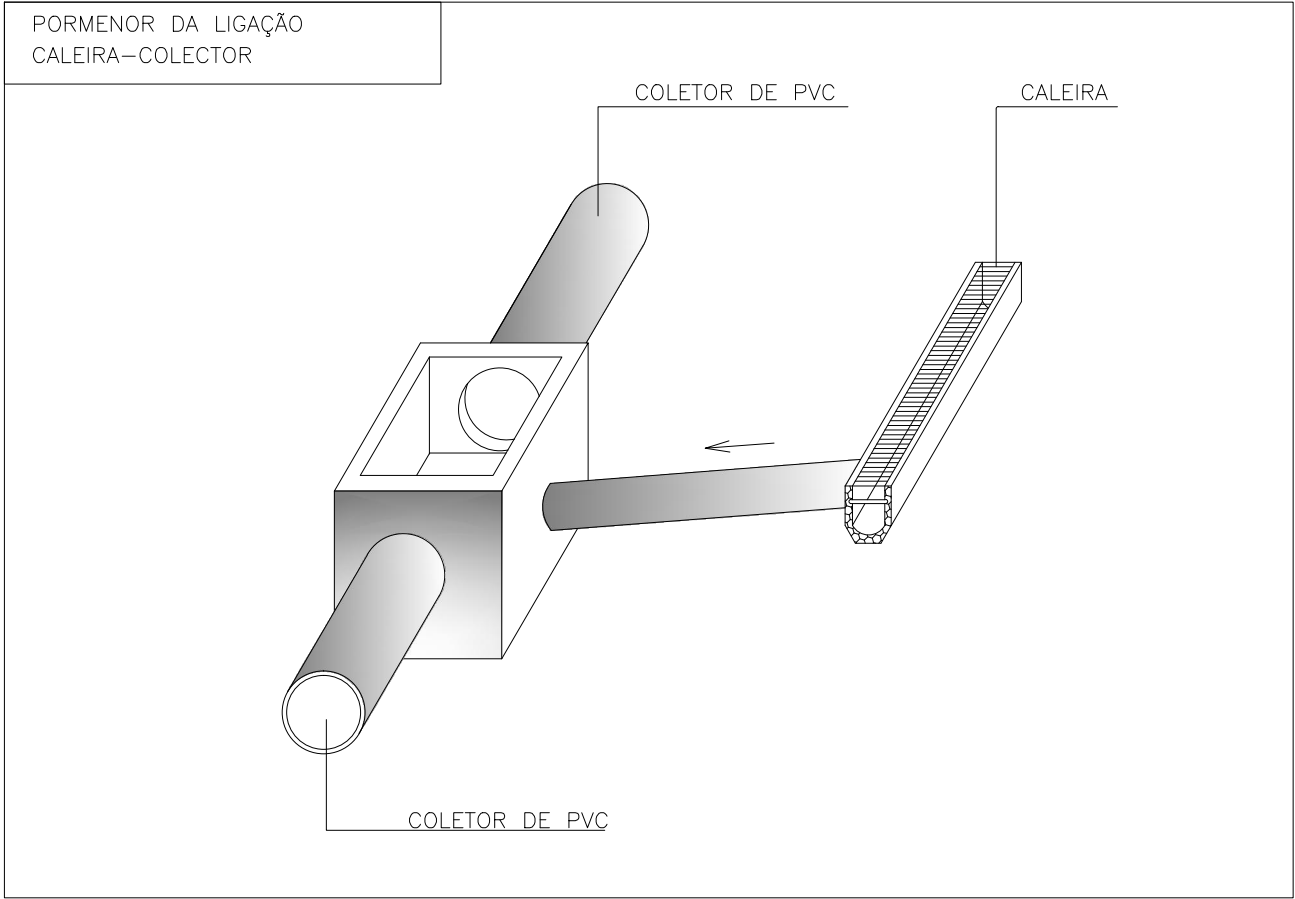
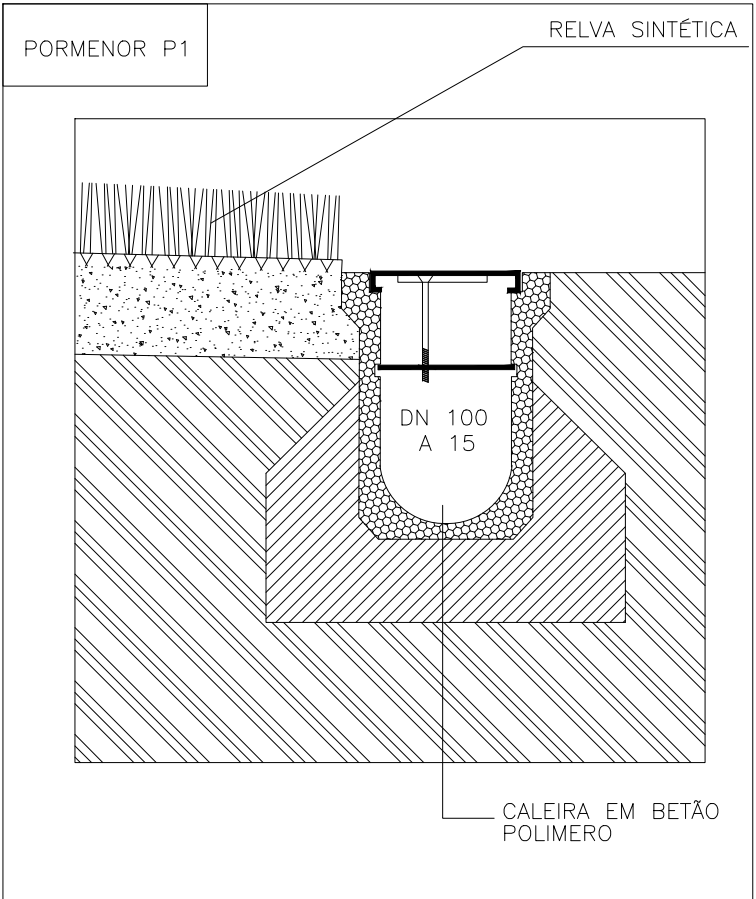
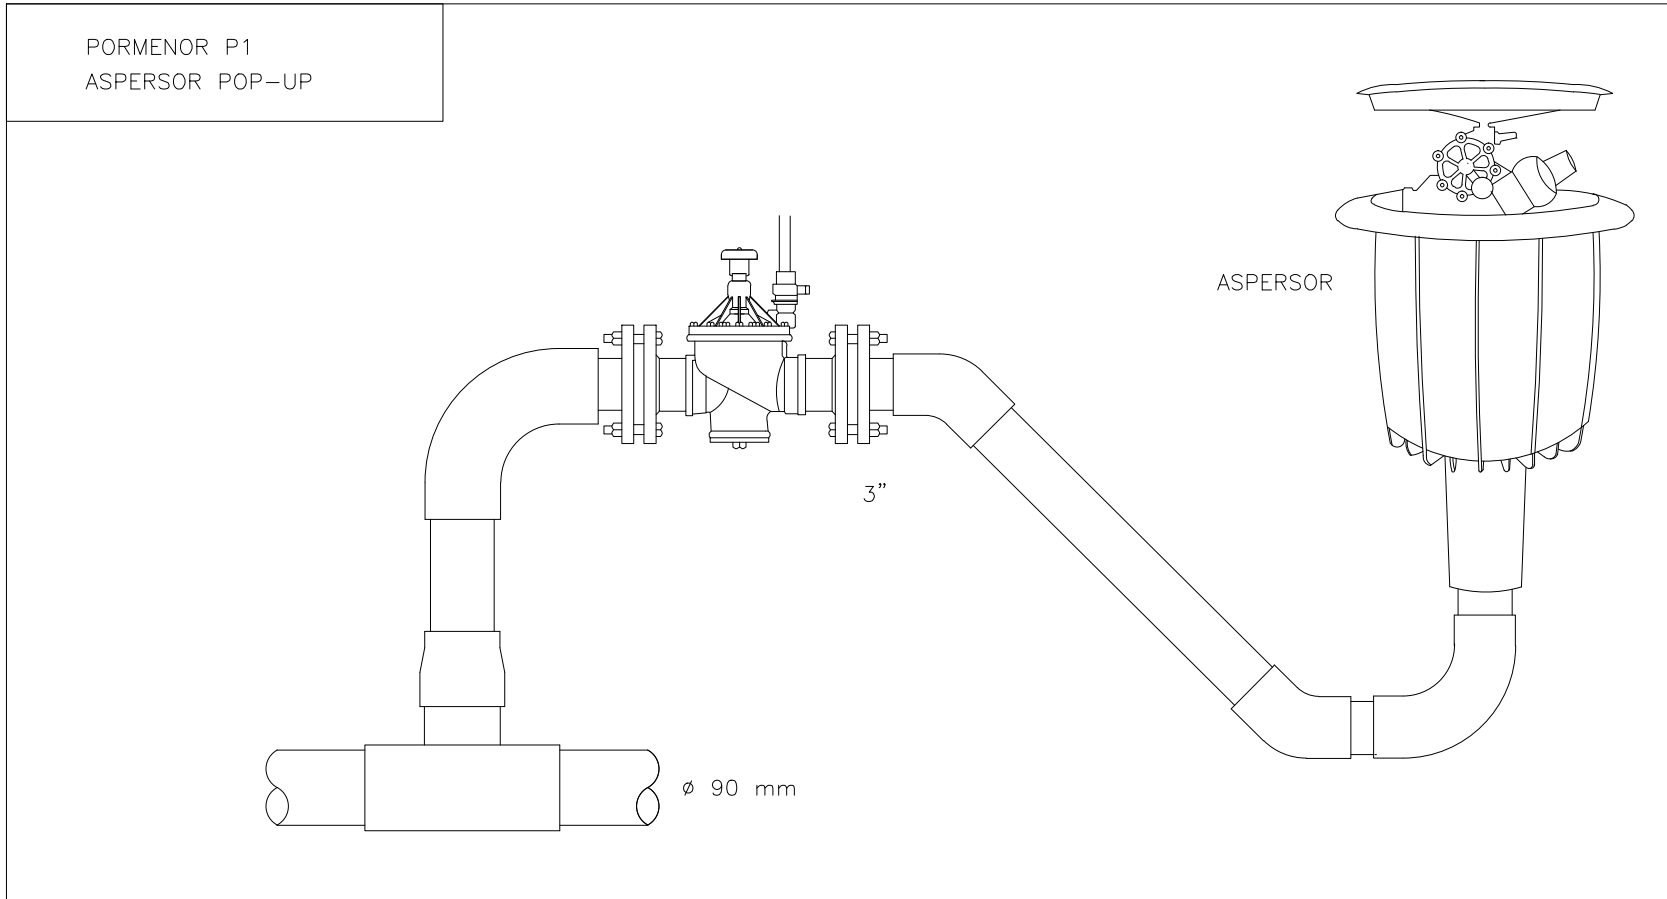


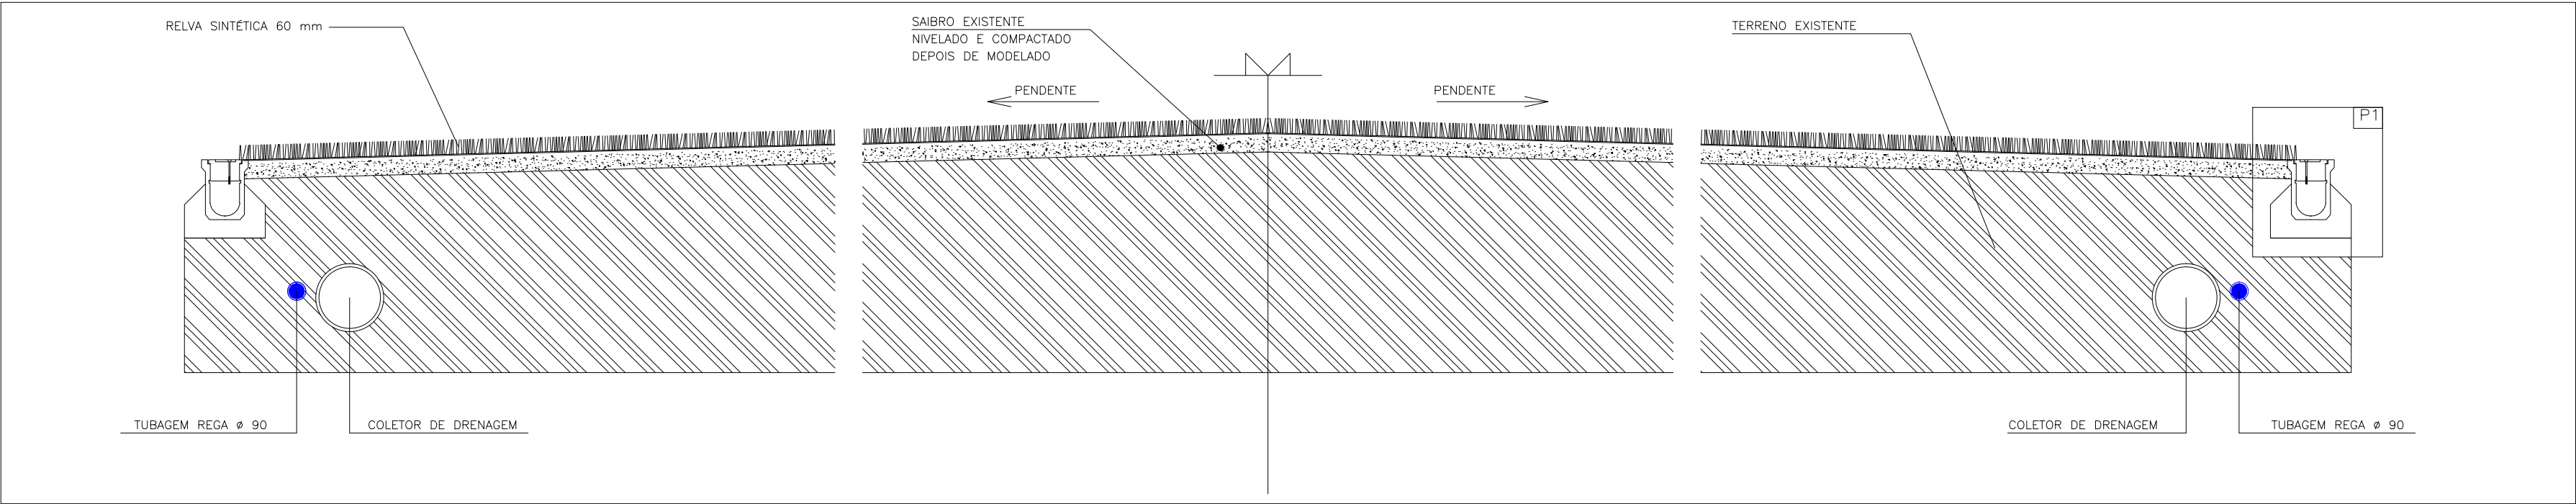

CÂMARA MUNICIPAL DE VILA DO CONDE				
DESENHO	PARQUE DE JOGOS MUNICIPAL - LABRUGE - CONSTRUÇÃO DE RELVADO SINTÉTICO REDE DE DRENAGEM DE ÁGUAS PLUVIAIS E REDE DE REGA - PORMENORIZAÇÃO			
5				DATA: FEV 2018
ARQUIVO	PROJECTOU DESENHO LEVANTOU	O CHEFE DOS SERVIÇOS	ESCALA: S/C	