
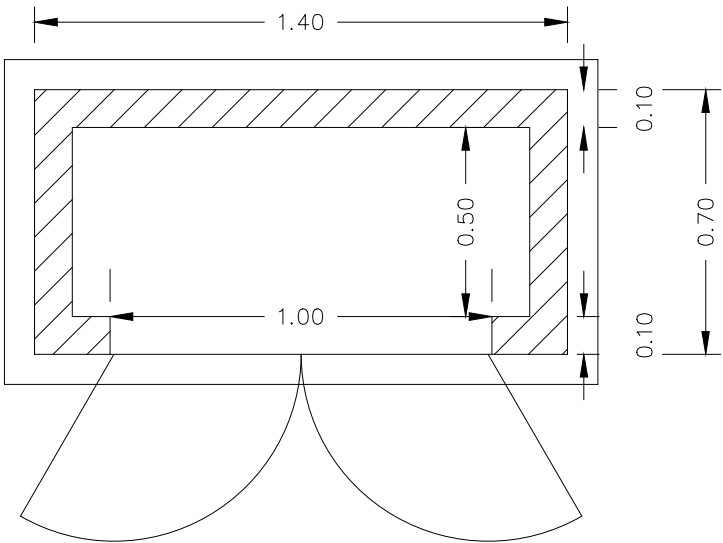


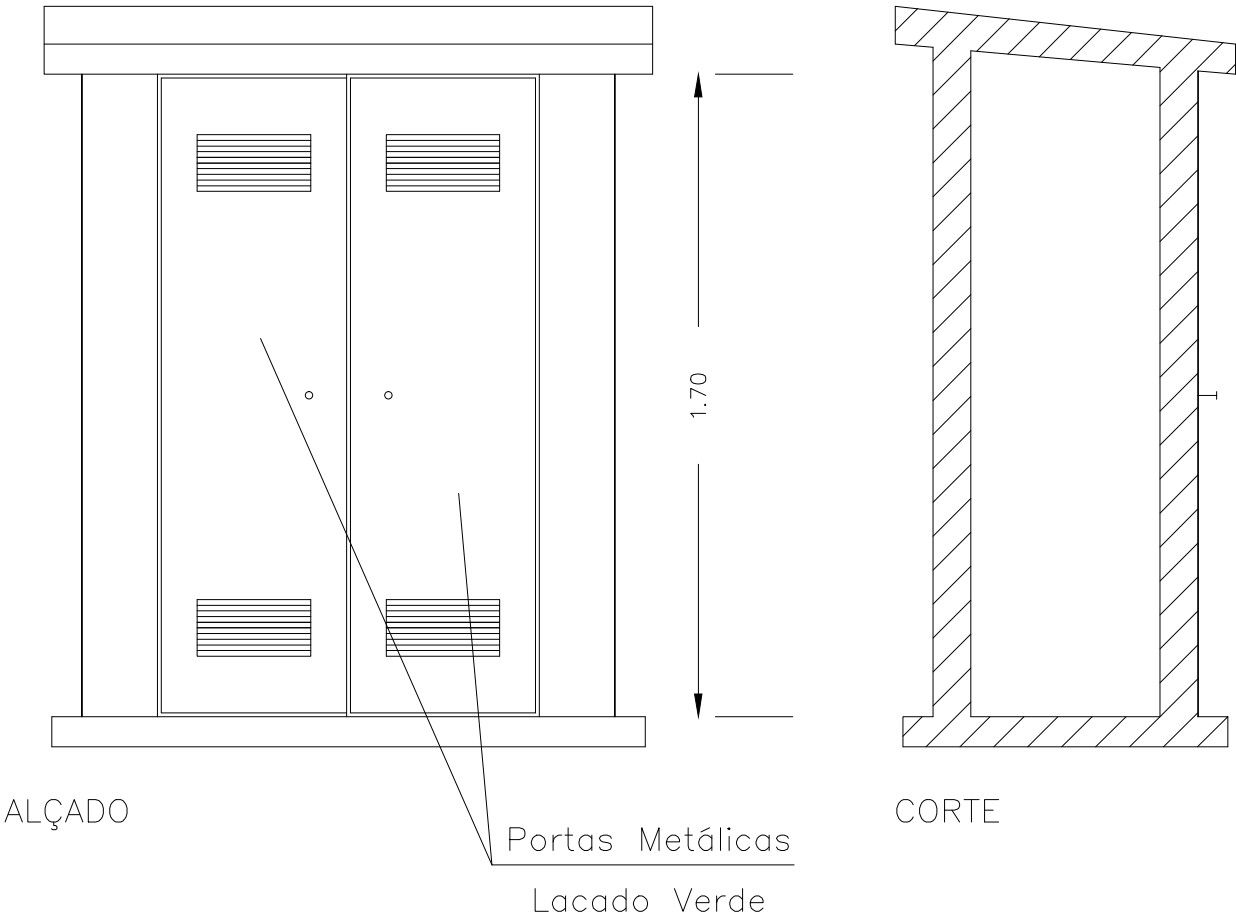

CÂMARA MUNICIPAL DE VILA DO CONDE

DESENHO	PARQUE DE JOGOS MUNICIPAL - LABRUGE - CONSTRUÇÃO DE RELVADO SINTÉTICO PORMENOR DE NICHOS PARA OS QUADROS TÉCNICOS E CONTROLARES DE REGA			
7				
ARQUIVO	PROJECTOU DESENHO LEVANTOU	O CHEFE DOS SERVIÇOS	ESCALA: 1/20	DATA: FEV 2018