
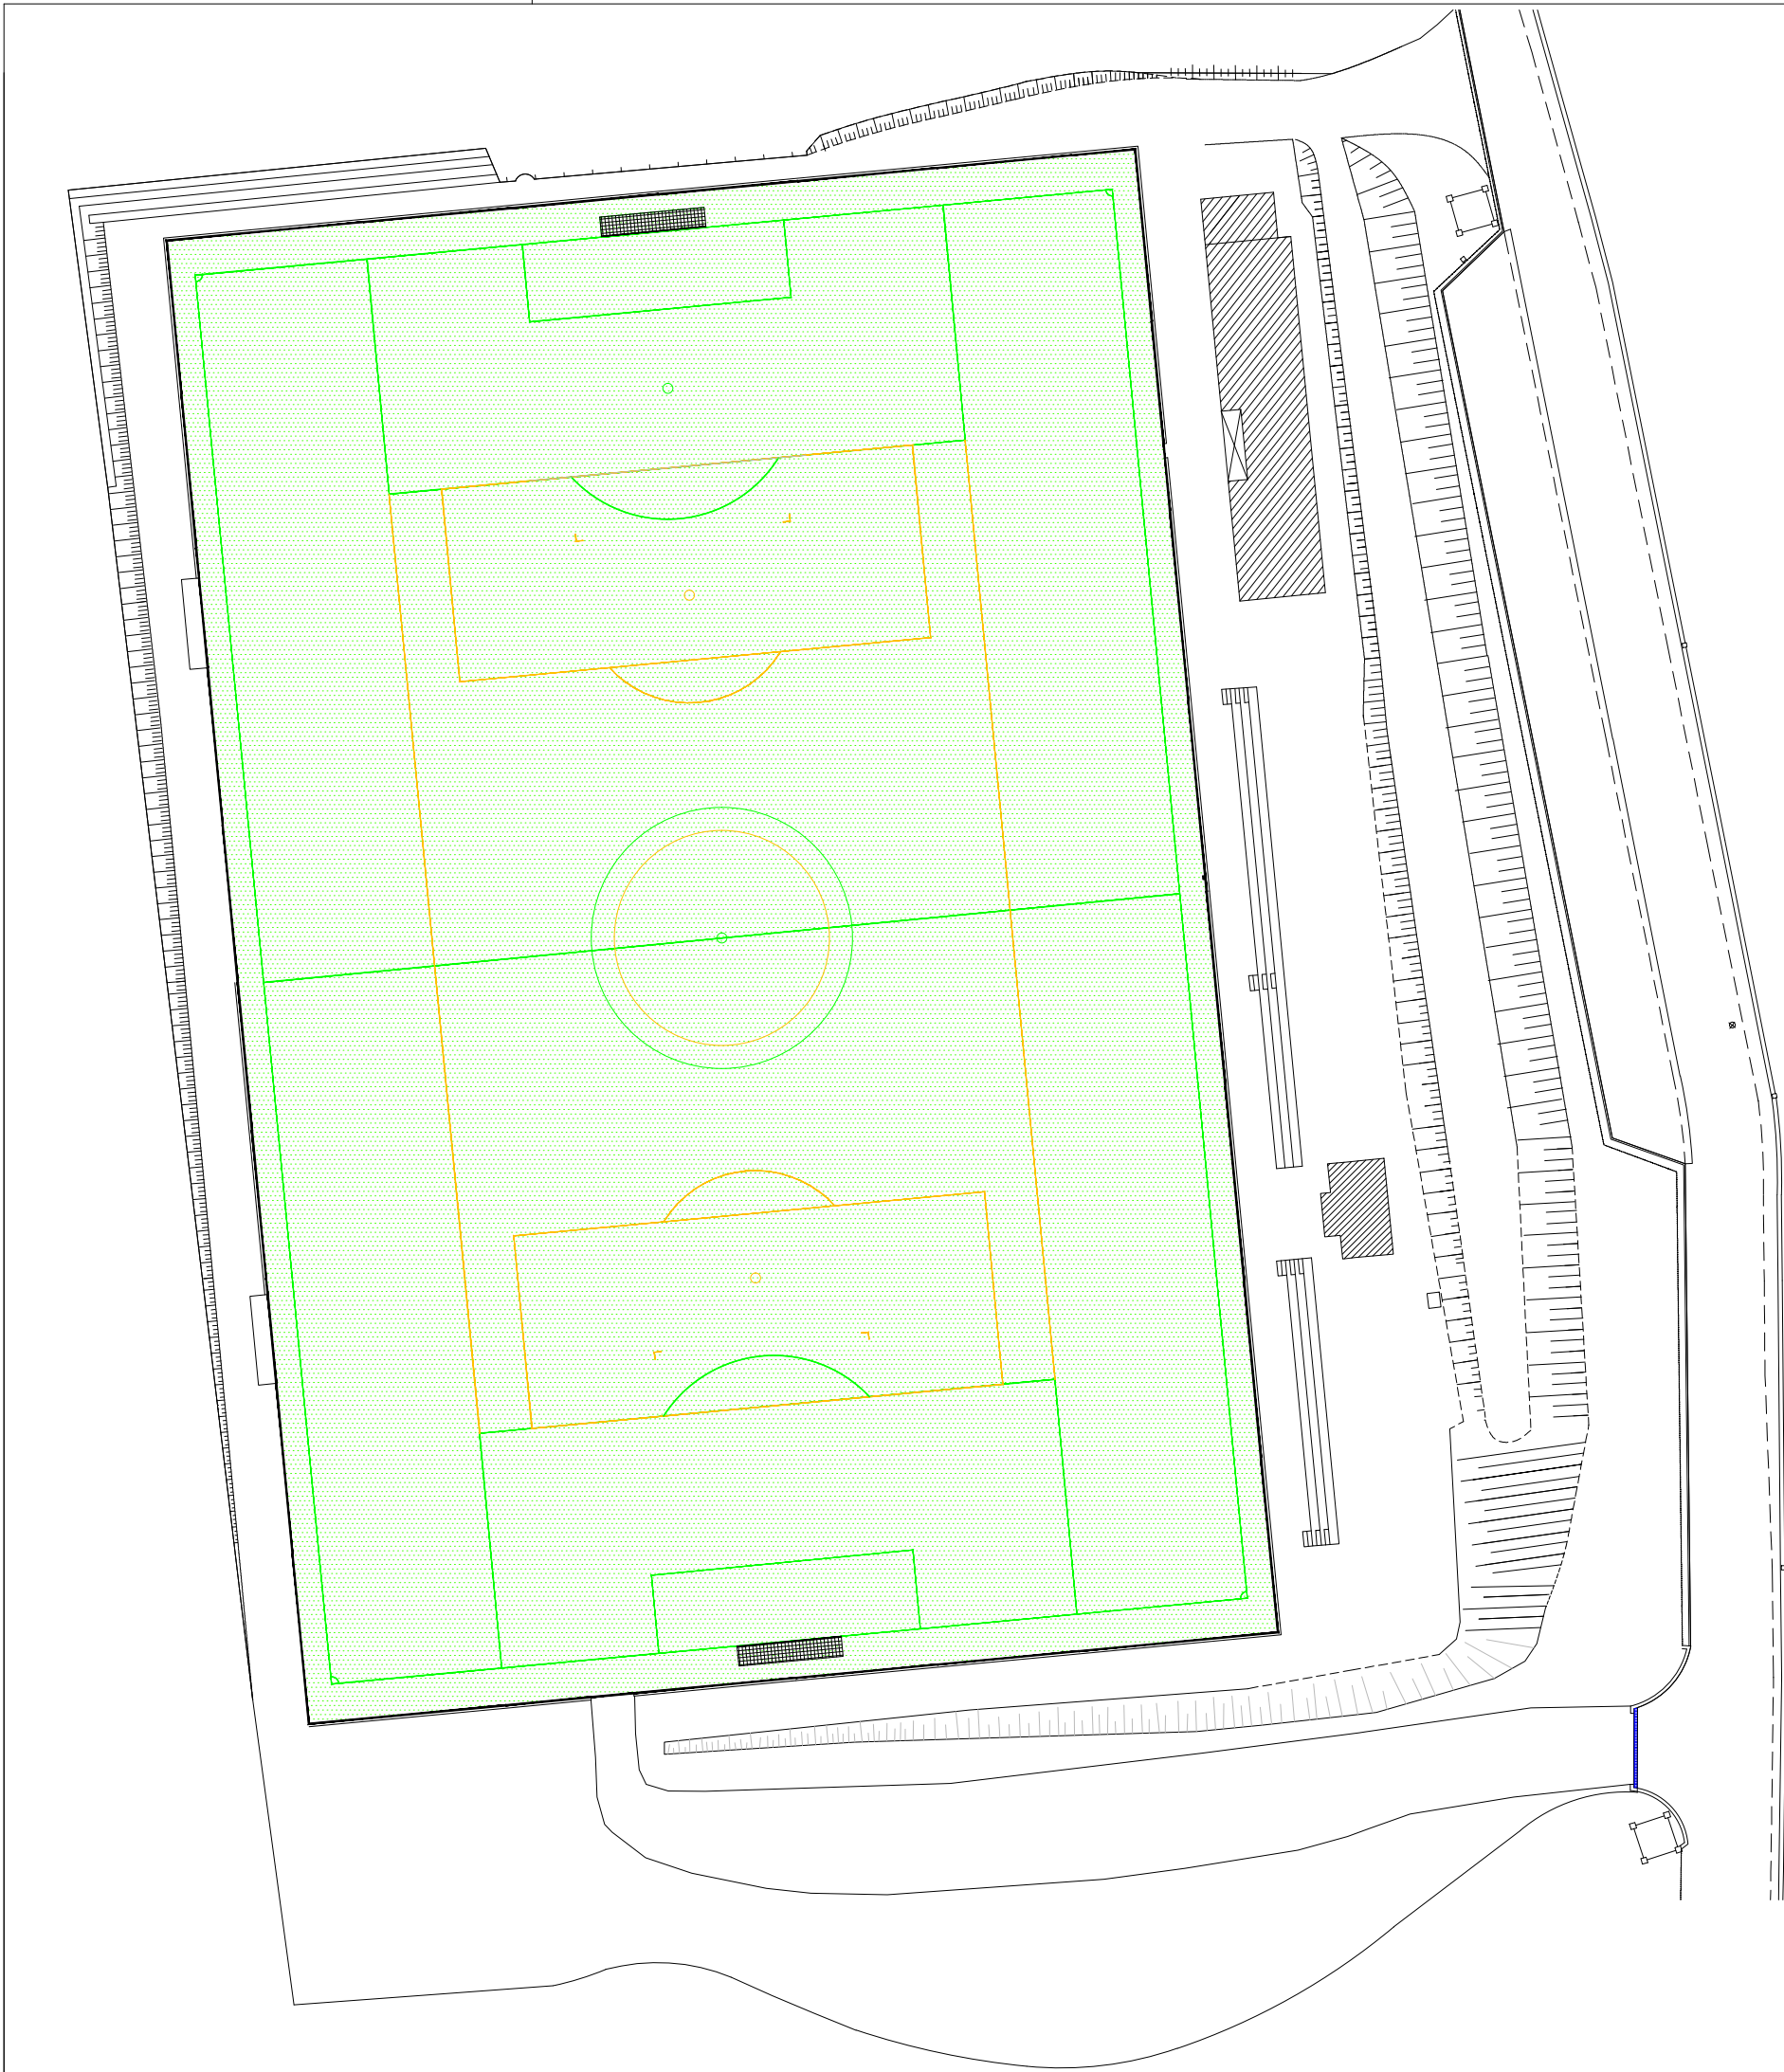


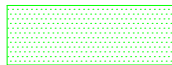

LEGENDA

-  RELVA SINTÉTICA
-  MARCAÇÕES DE CAMPO DE JOGO DE FUTEBOL DE 11
-  MARCAÇÕES DE CAMPO DE JOGO DE FUTEBOL DE 7

CÂMARA MUNICIPAL DE VILA DO CONDE

DESENHO	PARQUE DE JOGOS MUNICIPAL - RETORTA - CONSTRUÇÃO DE RELVADO SINTÉTICO MARCAÇÕES DE CAMPO DE JOGO DE FUTEBOL DE 11 E 7			
2				
ARQUIVO	PROJECTOU DESENHOU LEVANTOU	O CHEFE DOS SERVIÇOS	ESCALA: 1/500	DATA: FEV 2018