


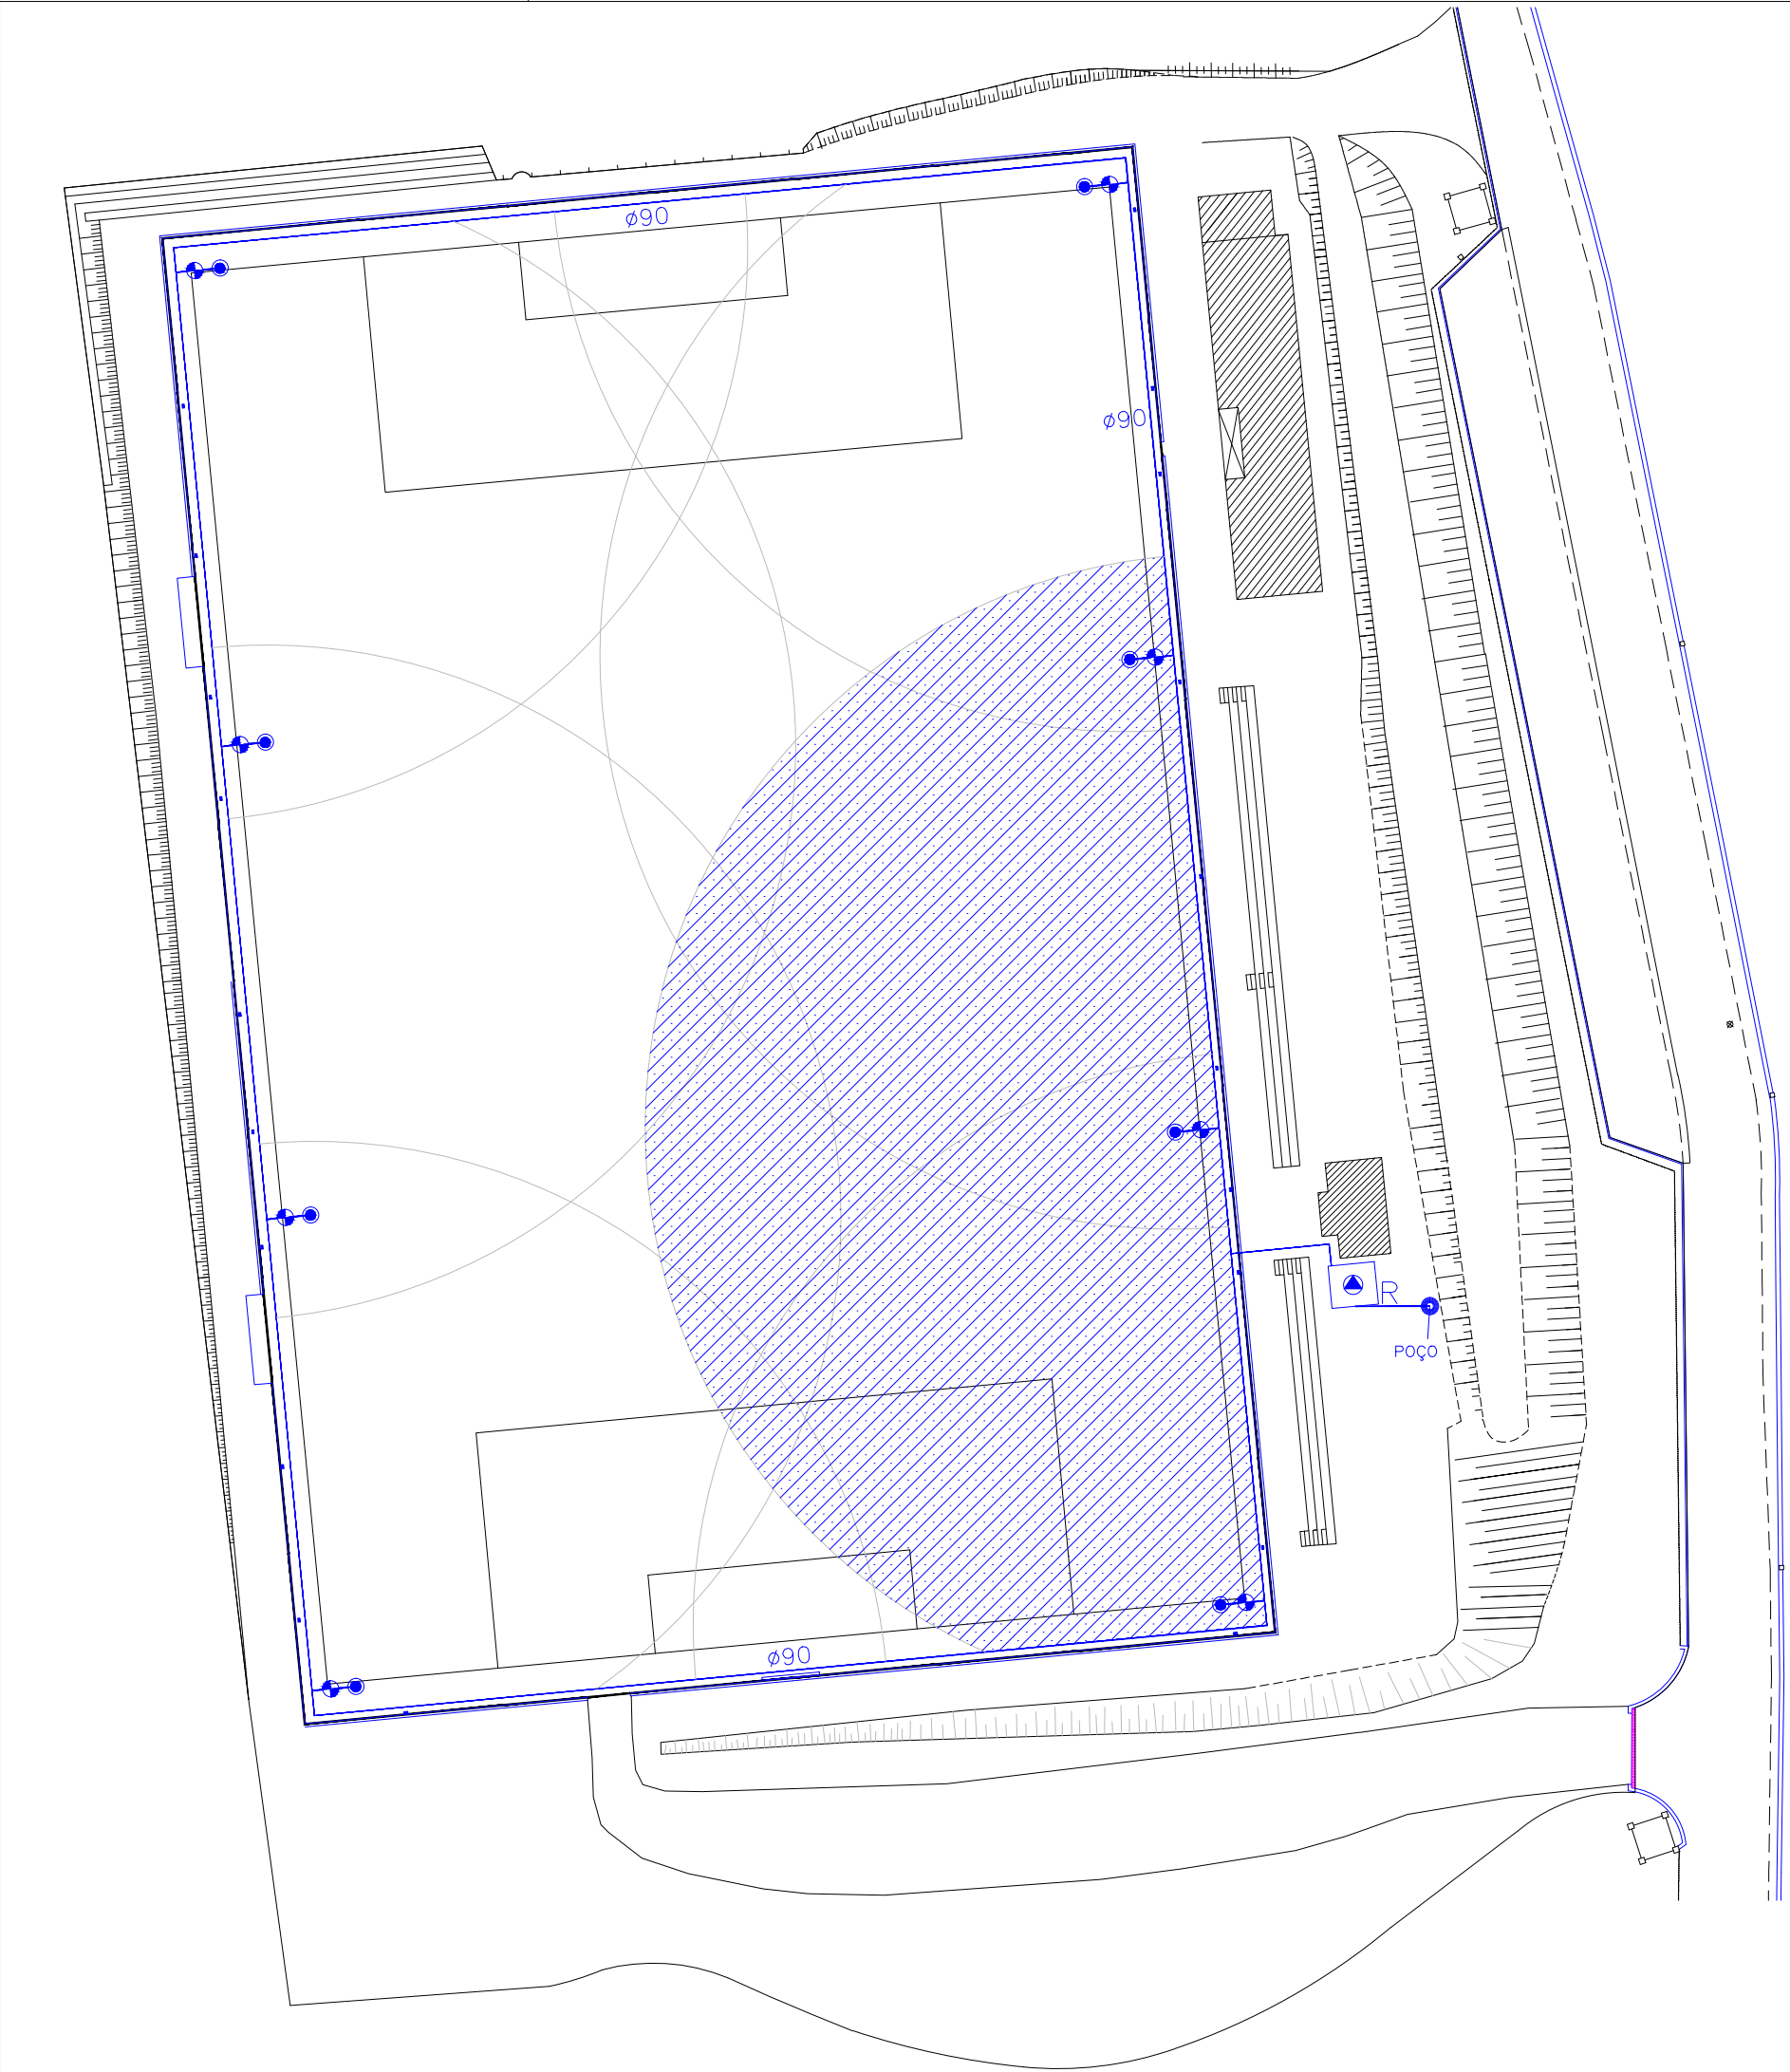

LEGENDA

-  PROGRAMADOR TIPO RAIN BIRD
-  GRUPO DE BOMBAGEM SUBMERSIVEL
-  ELETROVALVULA TIPO RAIN BIRD 3"
-  ASPERSOR TIPO POP-UP " Sime "
-  TUBO PEAD PN10 ø 90 E ø110 mm
-  RESERVATÓRIO DE AGUA (20.000 L)
-  ARMÁRIO PARA INSTALAÇÃO DE QUADROS E EQUIPAMENTOS DE CONTROLE E COMANDO DO SISTEMA DE CAPTAÇÃO E REGA.
-  POÇO

CÂMARA MUNICIPAL DE VILA DO CONDE

DESENHO	PARQUE DE JOGOS MUNICIPAL - RETORTA - CONSTRUÇÃO DE RELVADO SINTÉTICO REDE DE REGA DE ÁGUA COM ASPERSORES			
4				
ARQUIVO	PROJECTOU DESENHOU LEVANTOU	O CHEFE DOS SERVIÇOS	ESCALA: 1/500	DATA: FEV 2018