
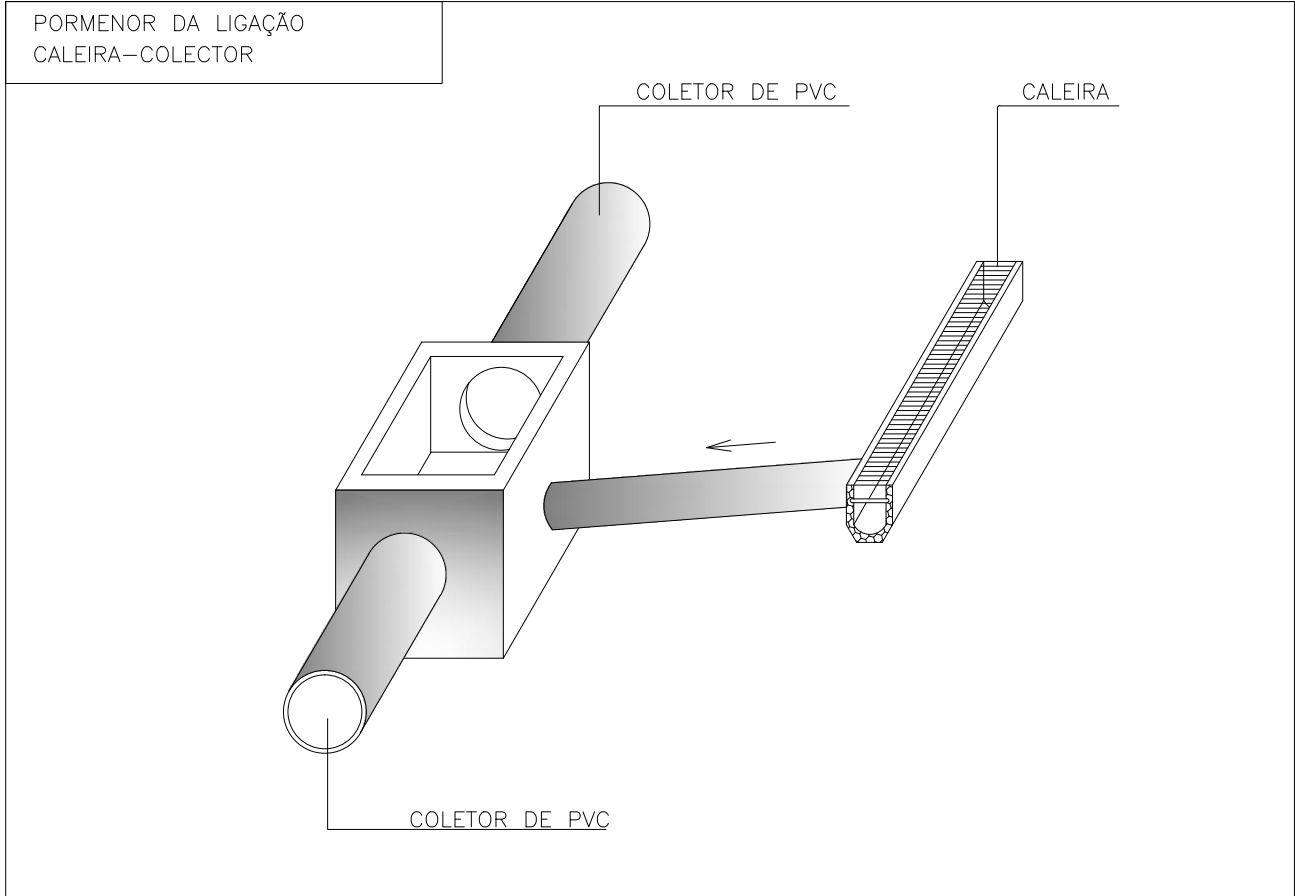
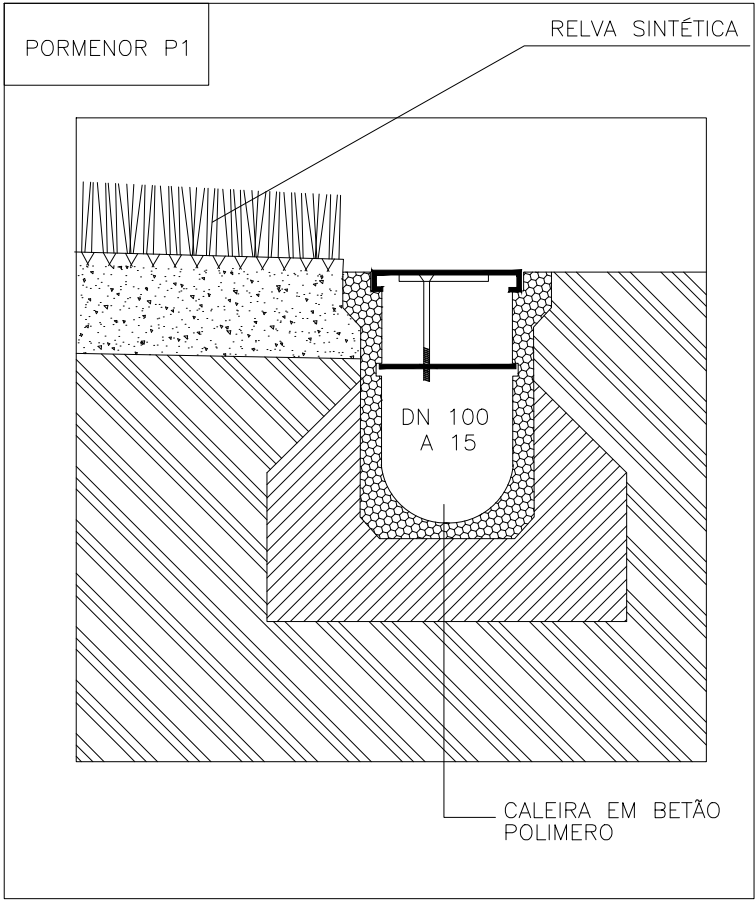
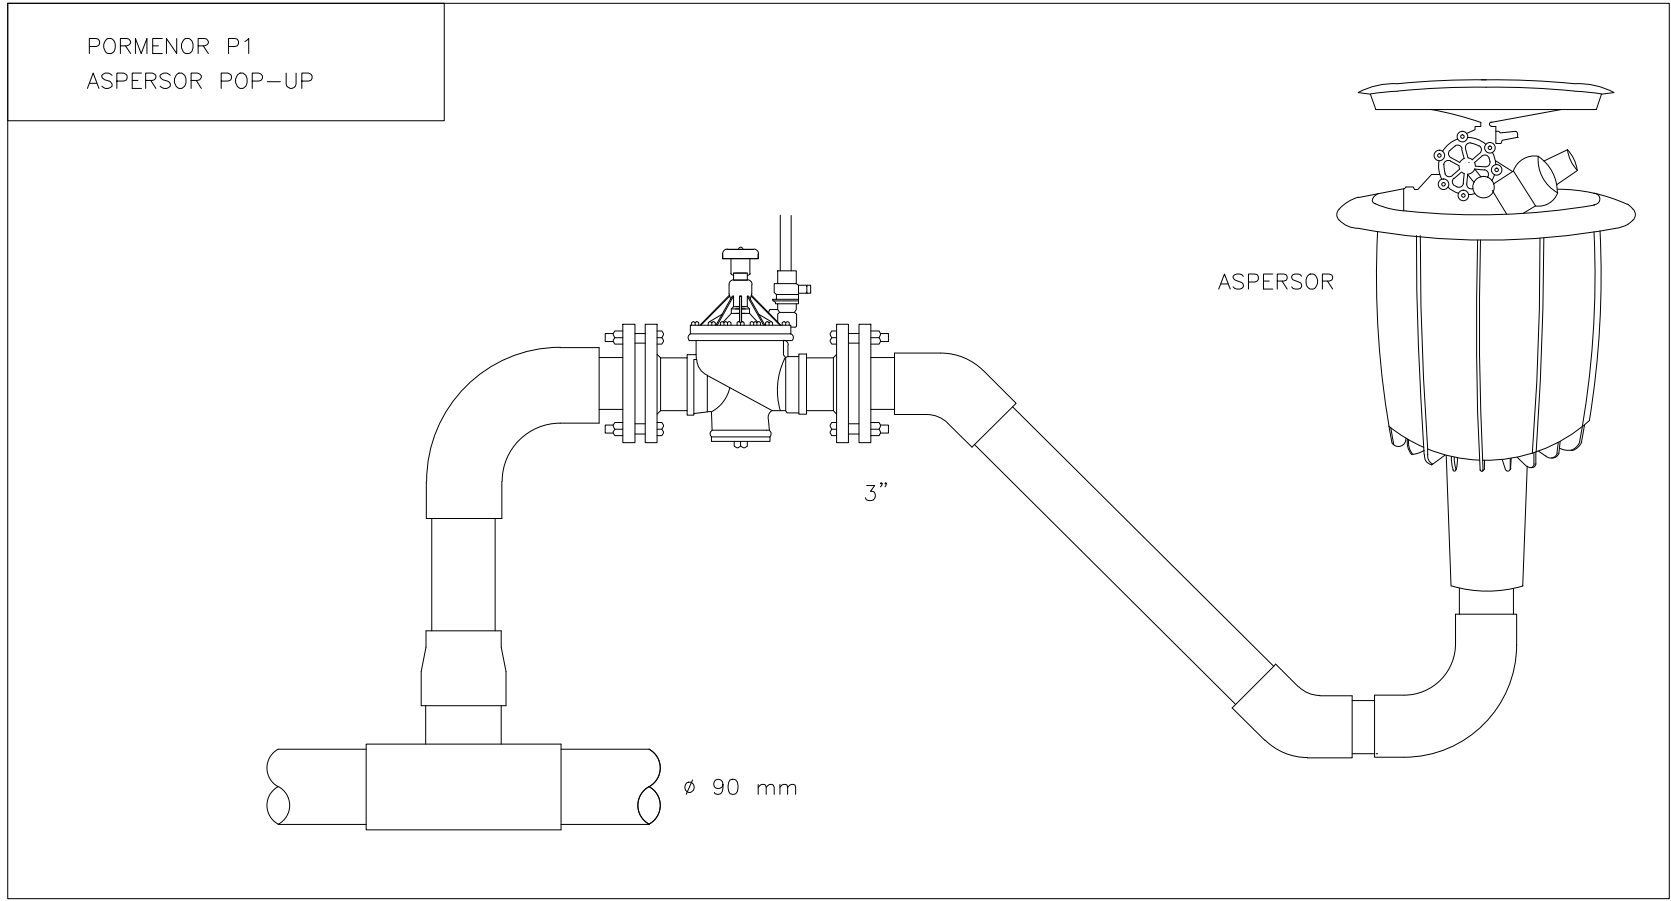


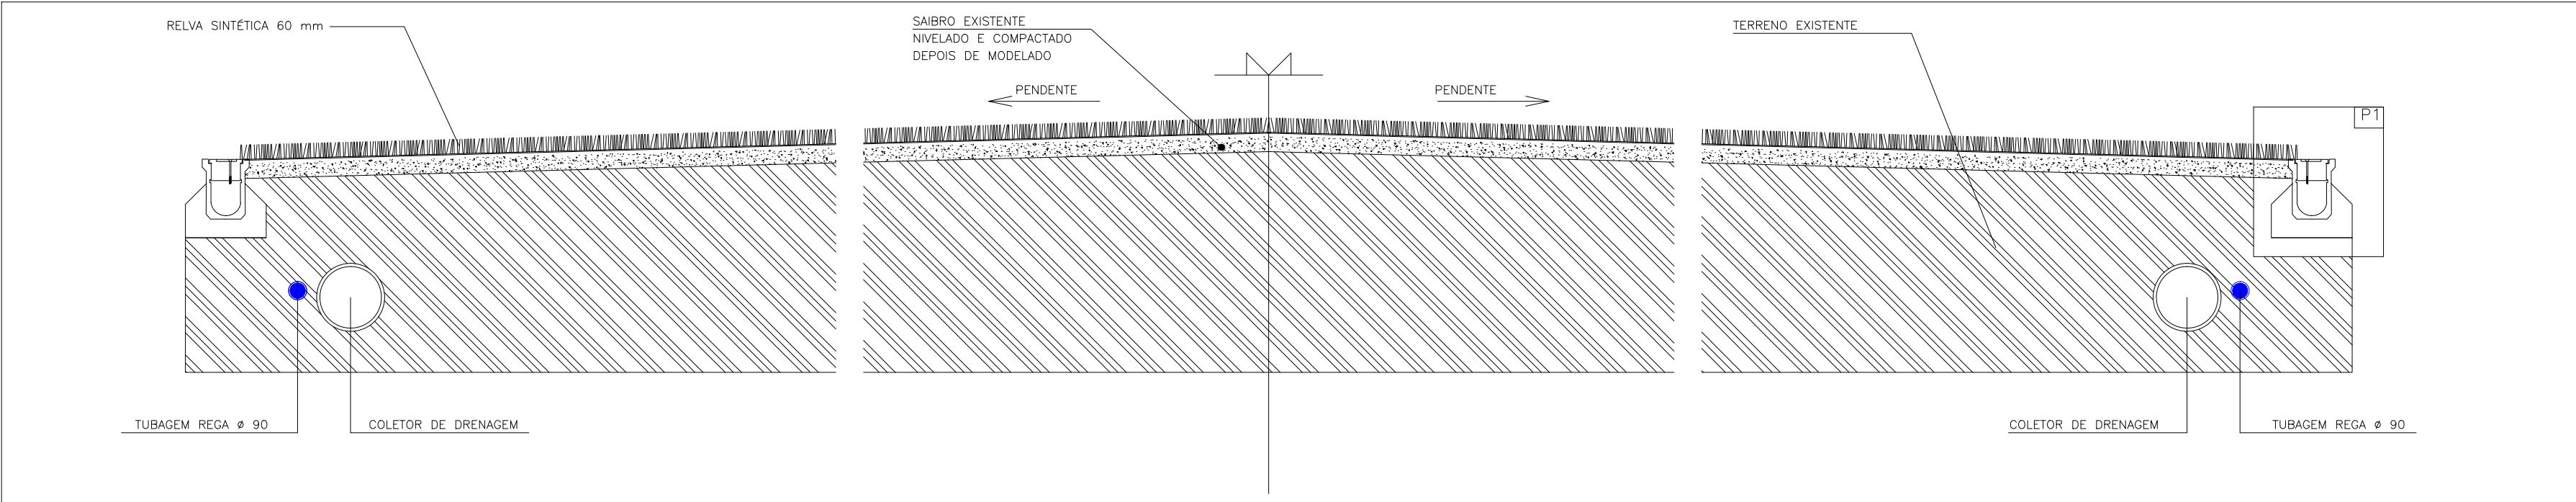

| CÂMARA MUNICIPAL DE VILA DO CONDE |   |                      |                    |                                                                                       |
|-----------------------------------|---|----------------------|--------------------|---------------------------------------------------------------------------------------|
| DESENHO                           | PARQUE DE JOGOS MUNICIPAL - RETORTA - CONSTRUÇÃO DE RELVADO SINTÉTICO<br>REDE DE DRENAGEM DE ÁGUAS PLUVIAIS E REDE DE REGA - PORMENORIZAÇÃO |                      |                    |  |
| 5                                 |   |                      |                    | DATA:<br>FEV<br>2018                                                                  |
| ARQUIVO                           | PROJECTOU<br>DESENHOU<br>LEVANTOU   | O CHEFE DOS SERVIÇOS | ESCALA:<br><br>S/C |                                                                                       |