


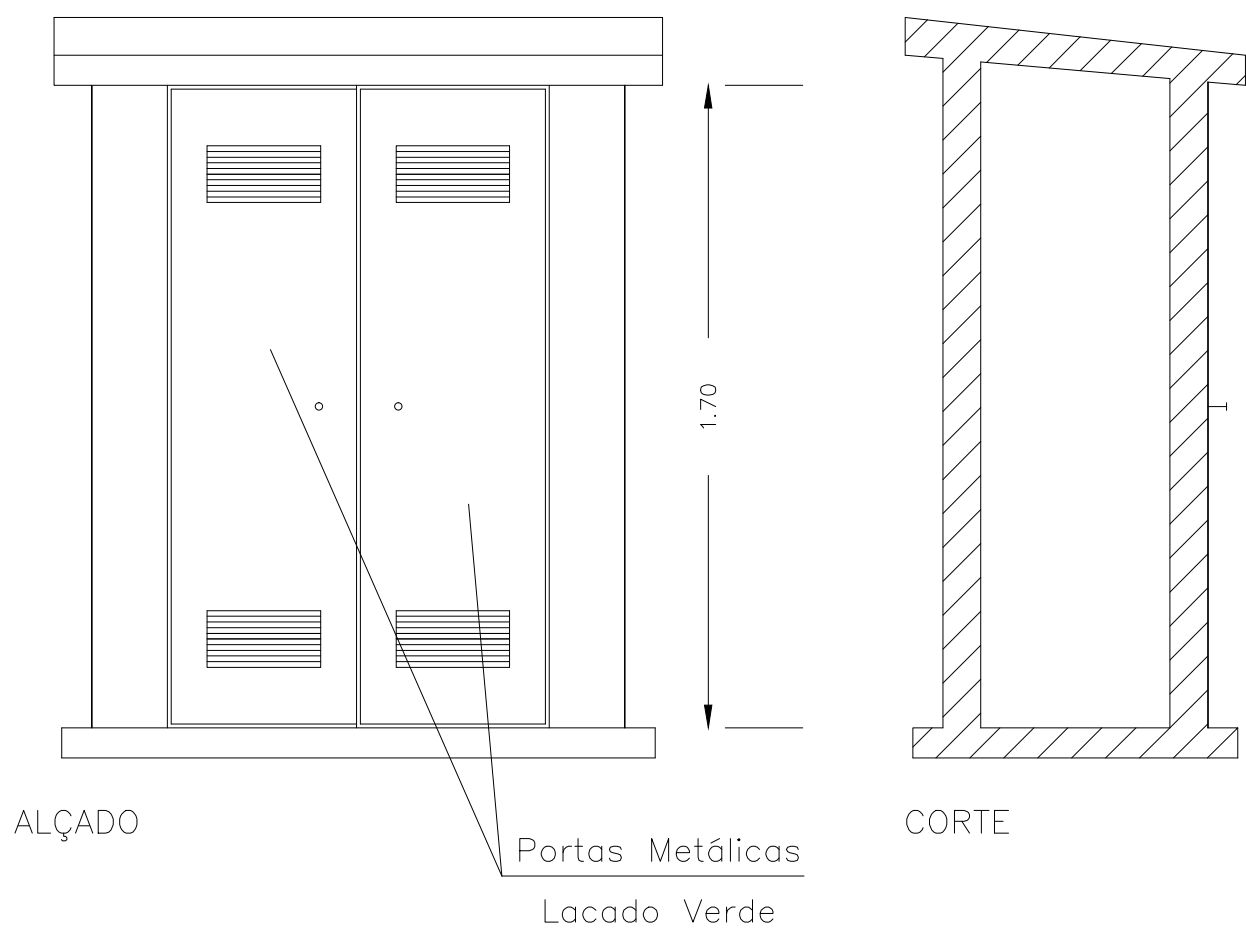

CÂMARA MUNICIPAL DE VILA DO CONDE

DESENHO 6	PARQUE DE JOGOS MUNICIPAL - RETORTA - CONSTRUÇÃO DE RELVADO SINTÉTICO PORMENOR DE NICHOS PARA OS QUADROS TÉCNICOS E CONTROLARES DE REGA			
ARQUIVO	PROJECTOU DESENHOU LEVANTOU	O CHEFE DOS SERVIÇOS	ESCALA: 1/20	DATA: FEV 2018