


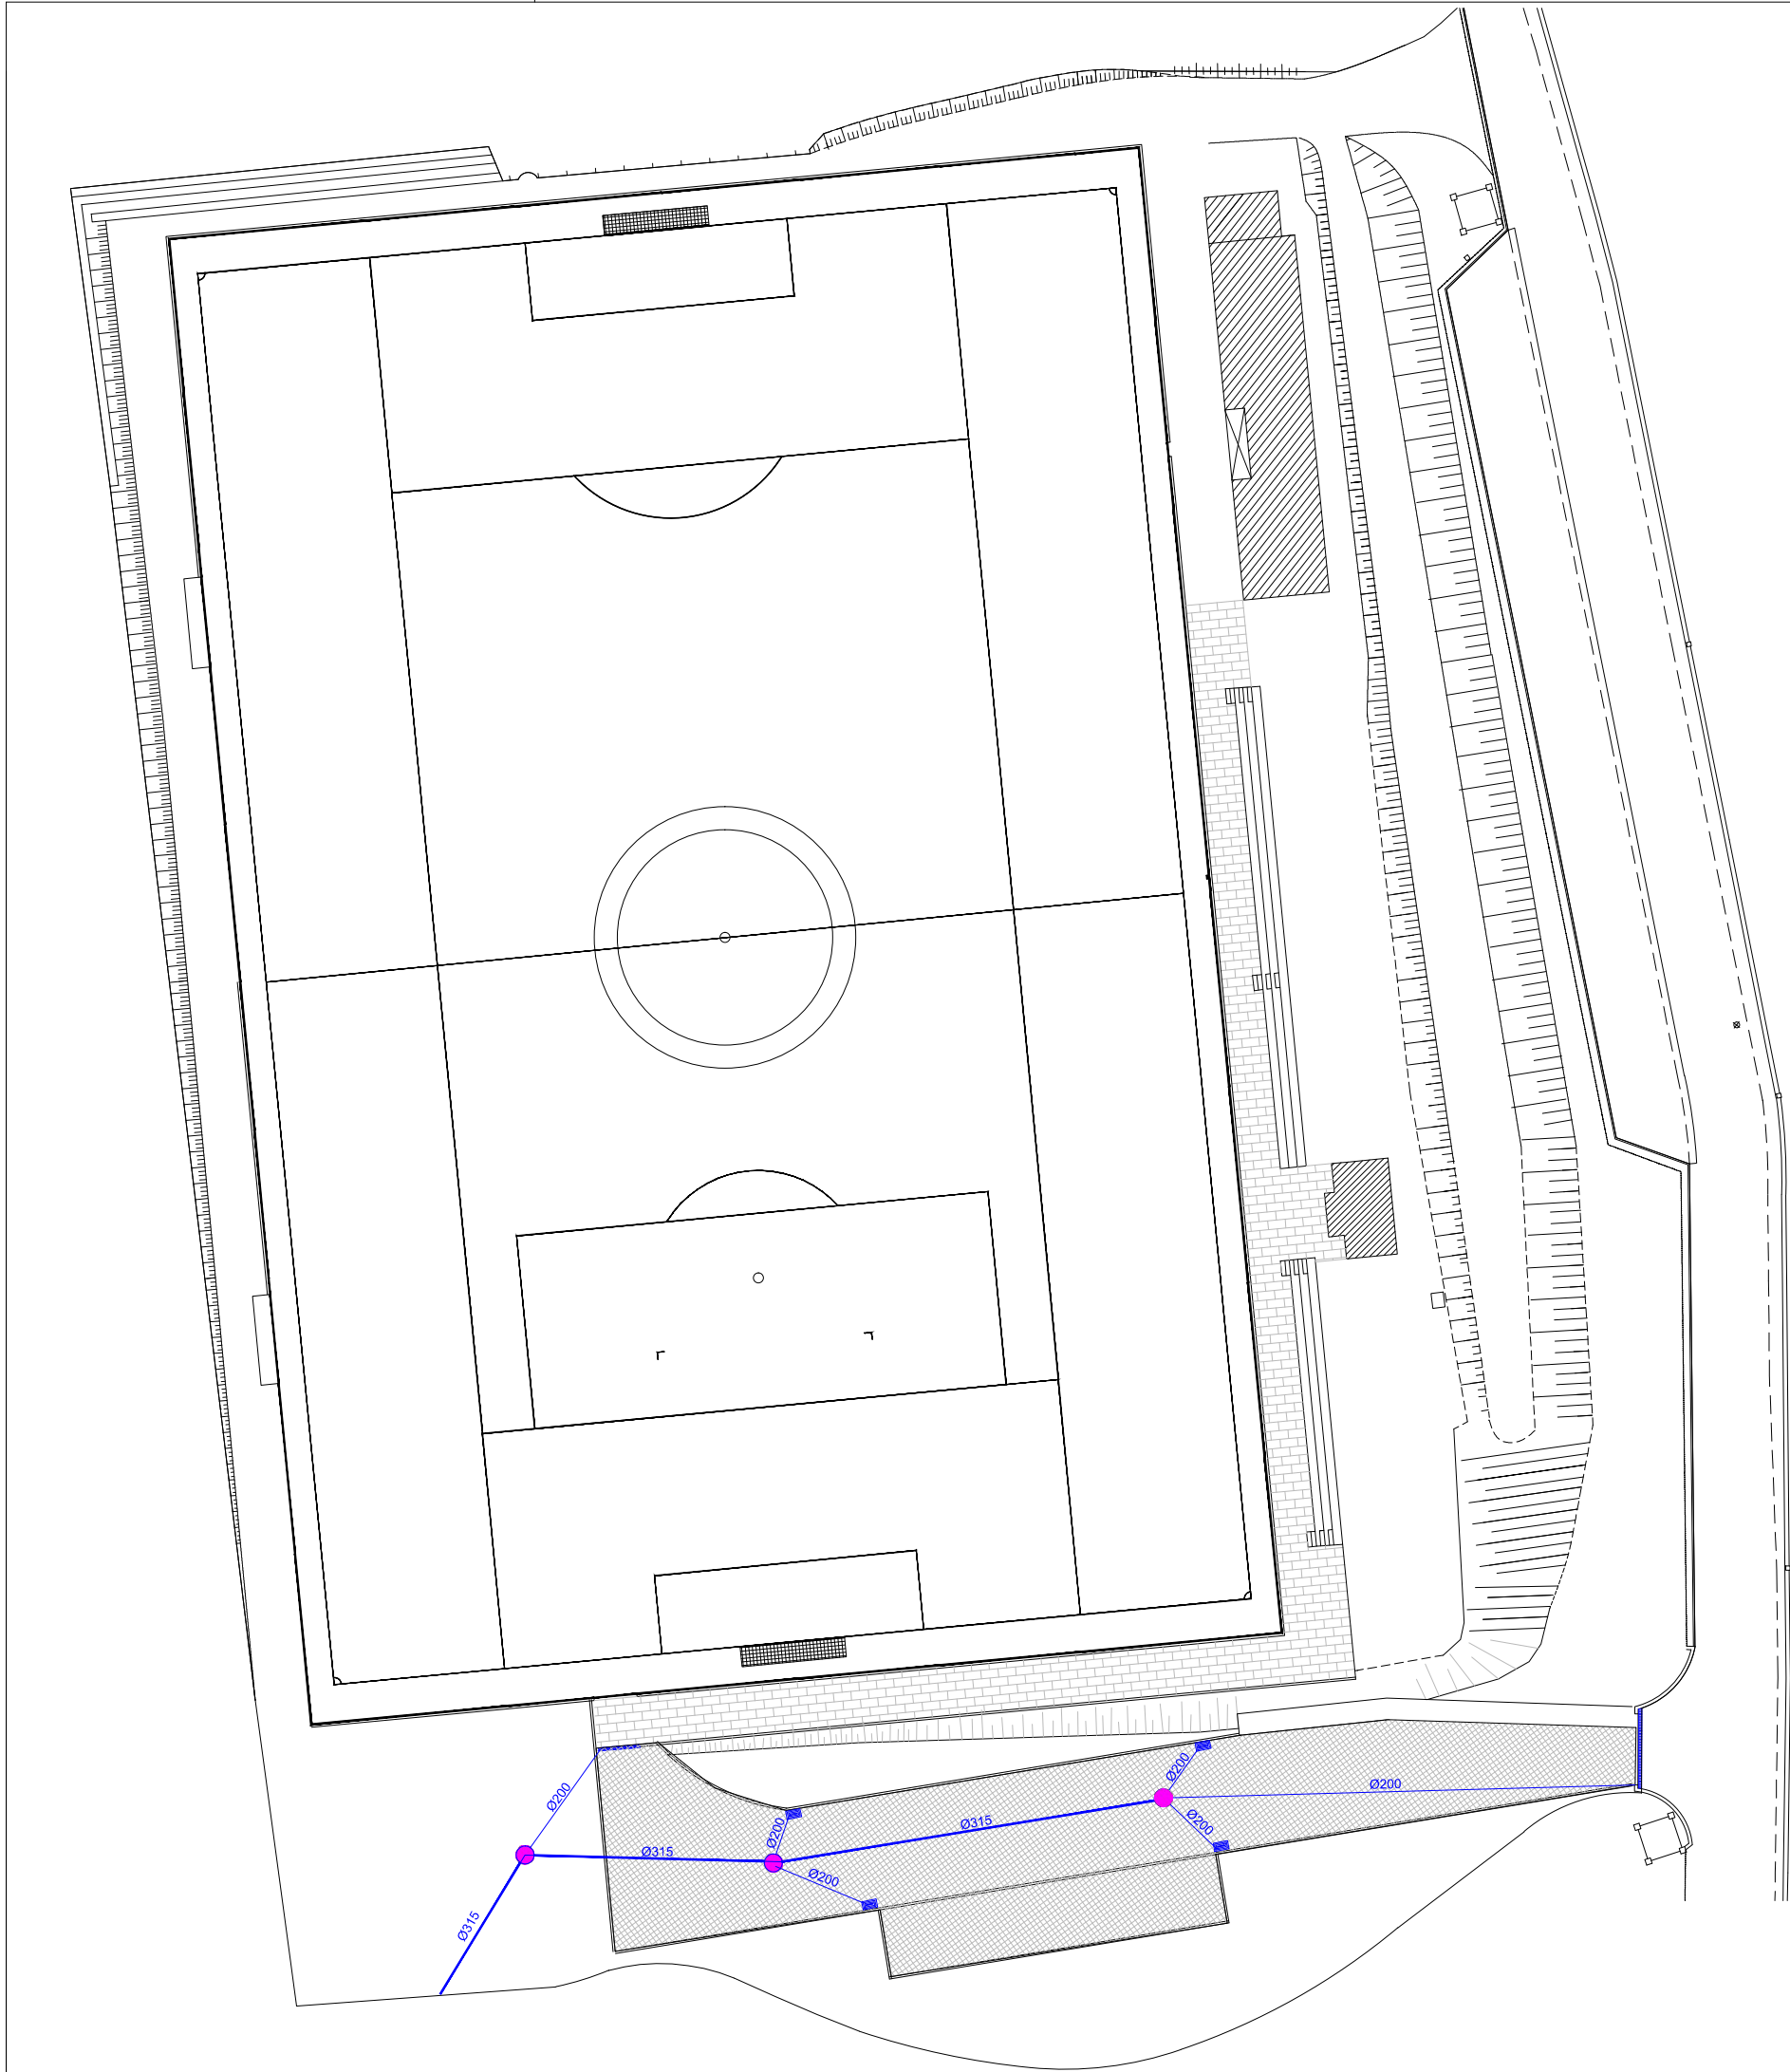

CÂMARA MUNICIPAL DE VILA DO CONDE

DESENHO	PARQUE DE JOGOS MUNICIPAL - RETORTA- CONSTRUÇÃO DE RELVADO SINTÉTICO ARRANJO EXTERIORES			
7	PROJECTOU	O CHEFE DOS SERVIÇOS	ESCALA:	DATA:
ARQUIVO	DESENHO		1/500	FEV
	LEVANTOU			2018