
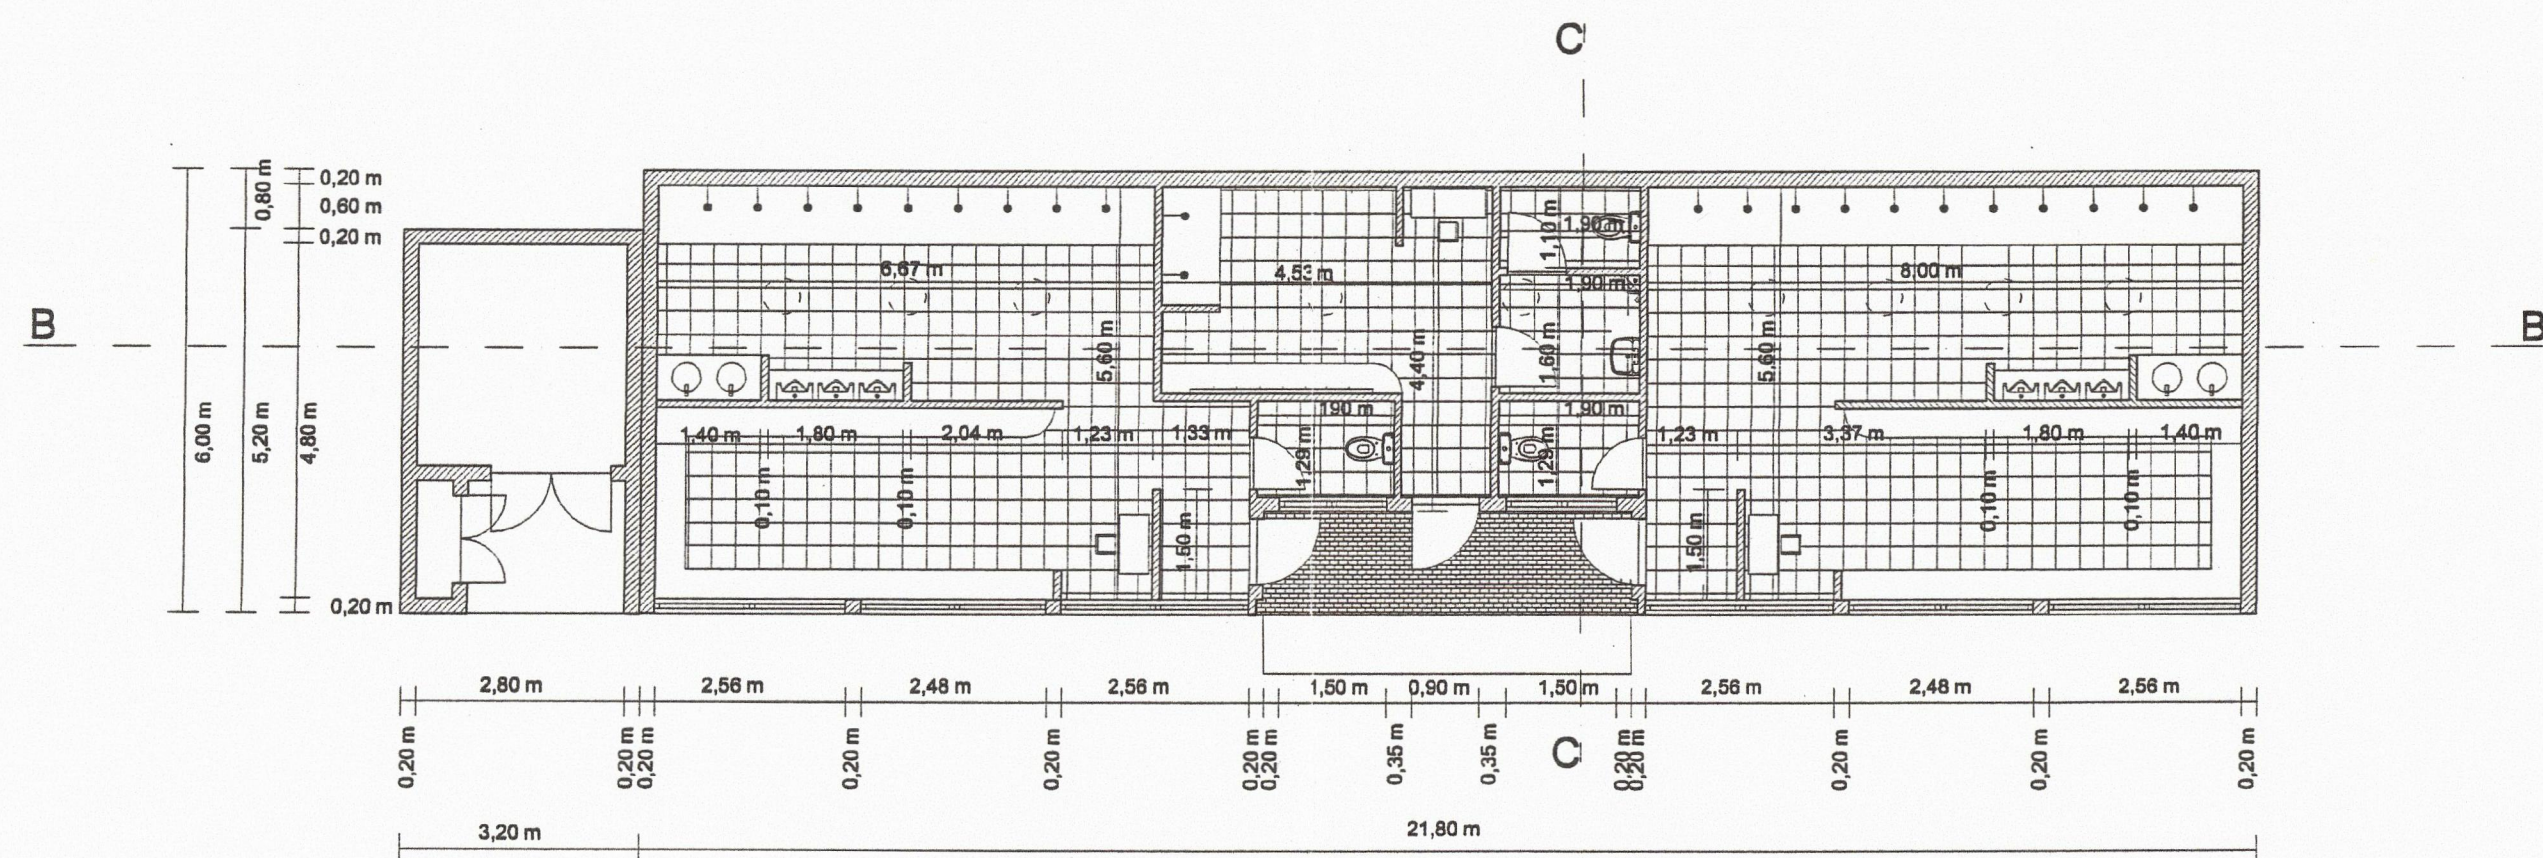


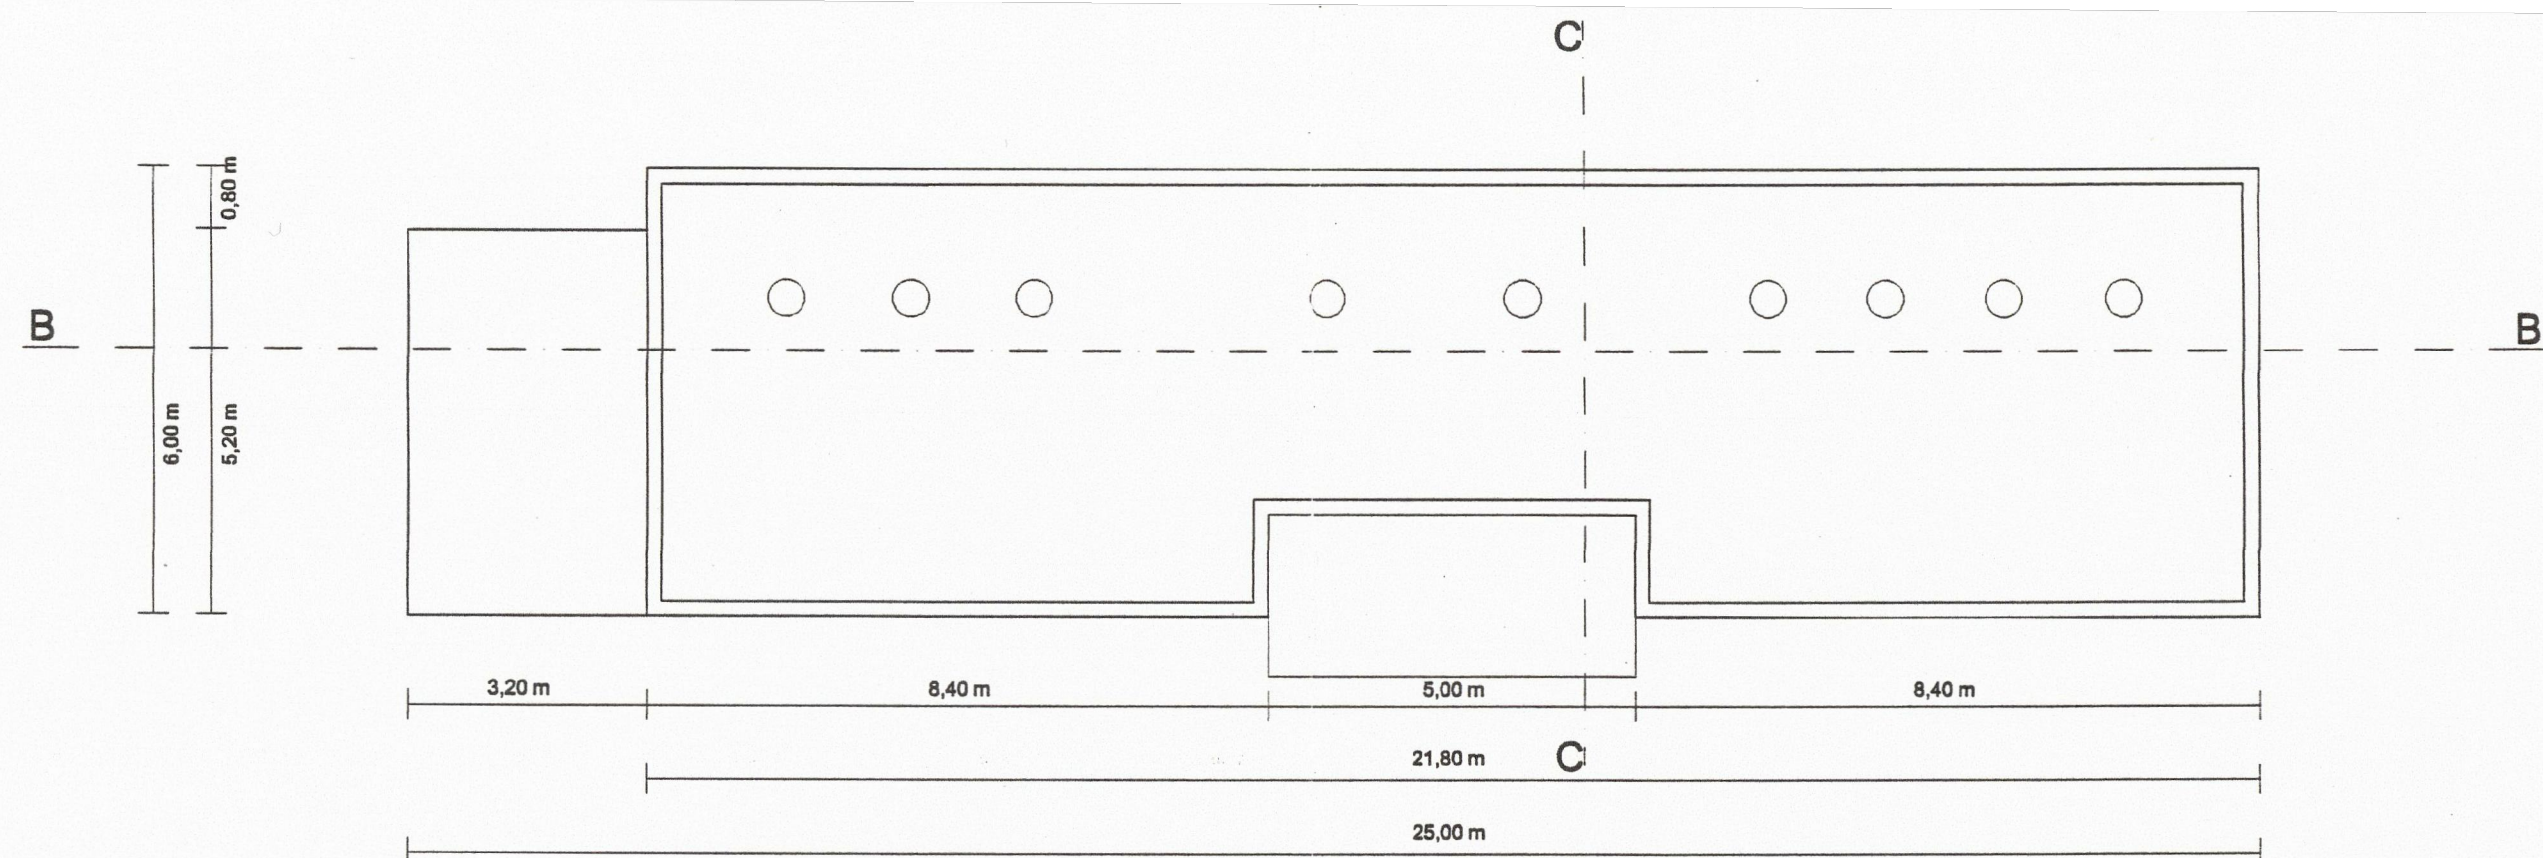

CÂMARA MUNICIPAL DE VILA DO CONDE

DESENHO 8	PARQUE DE JOGOS MUNICIPAL - RETORTA - CONSTRUÇÃO DE RELVADO SINTÉTICO PLANTA DE ARQUITECTURA DOS BALNEÁRIOS			
ARQUIVO	PROJECTOU DESENHOU LEVANTOU	O CHEFE DOS SERVIÇOS	ESCALA: 1/100	DATA: FEV 2018