


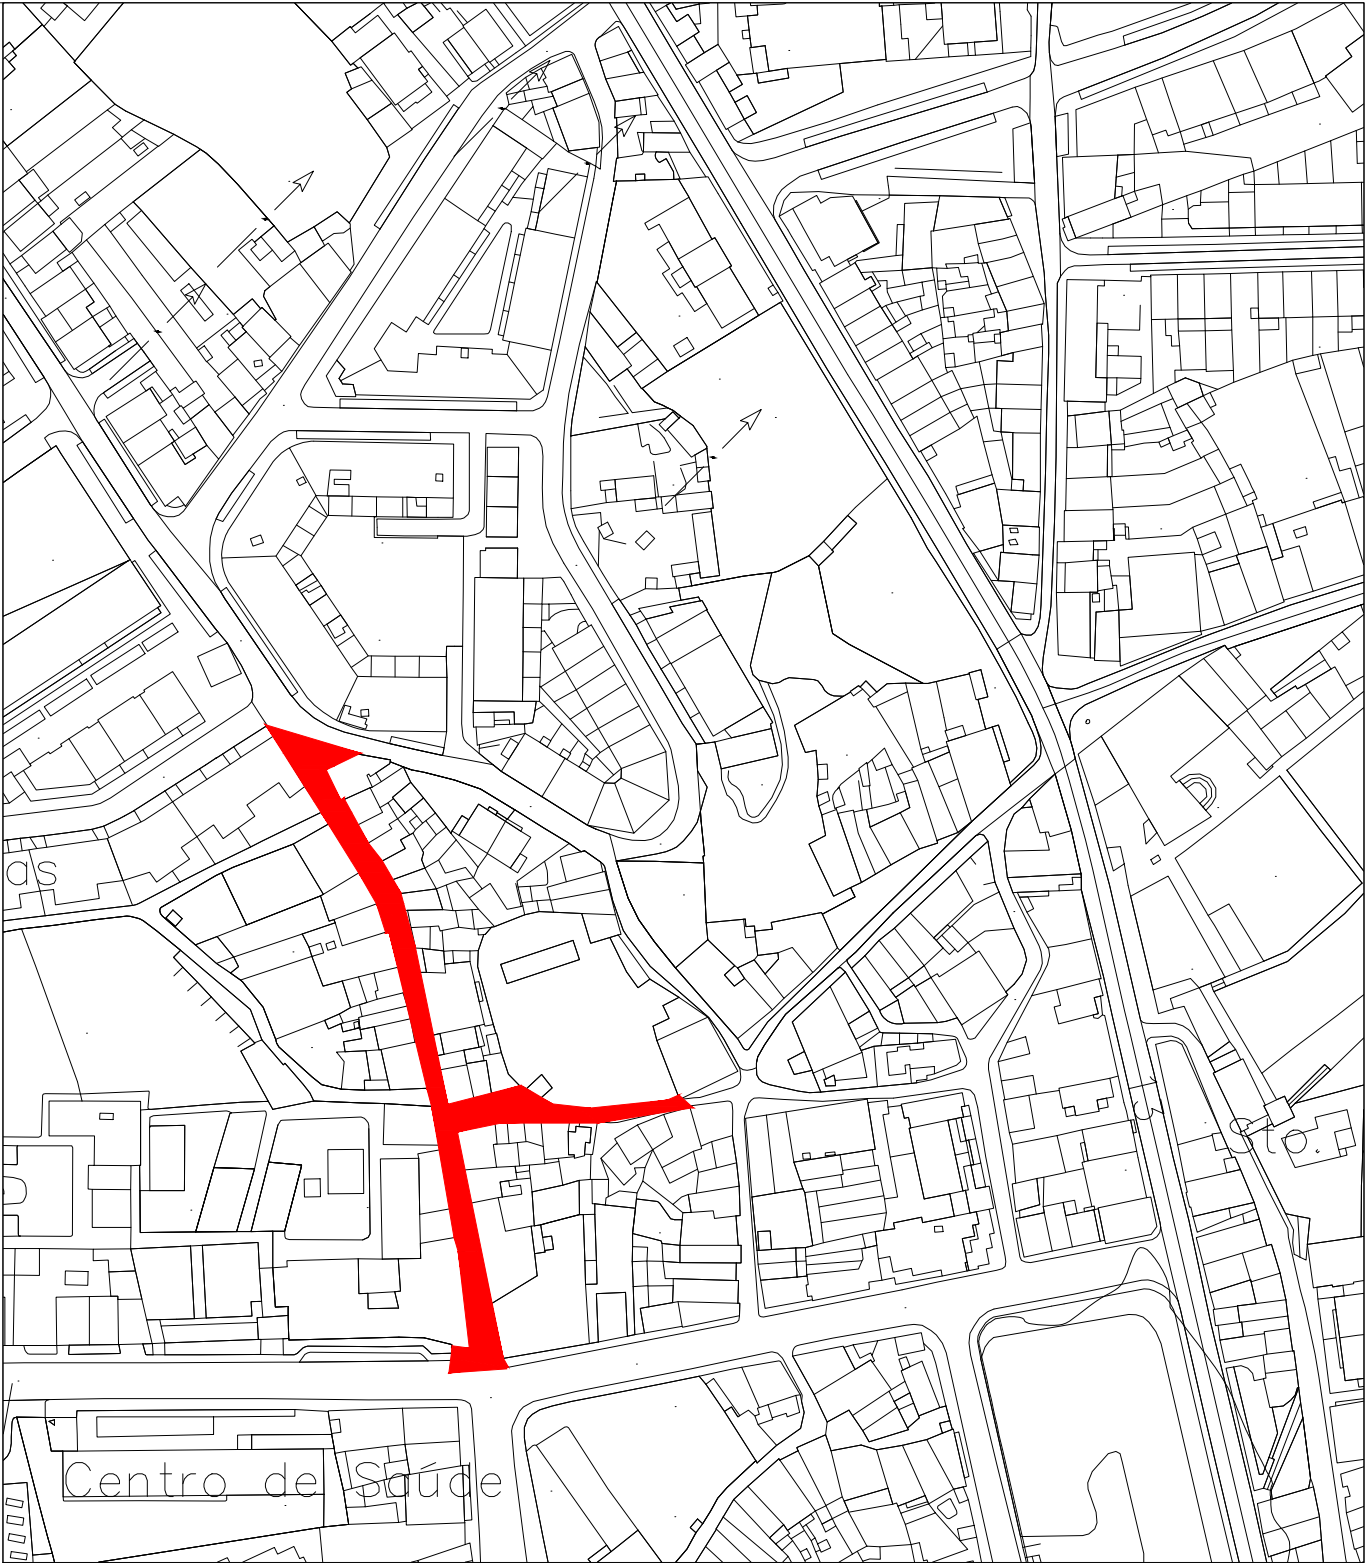

CÂMARA MUNICIPAL DE VILA DO CONDE			
título do projecto	REQUALIFICAÇÃO DA RUA COMENDADOR FERNANDES DA COSTA		
Projeto base:	Manuel Maia Gomes, arqº		
Projeto de execução:	Carla Cruz, arqª		
verificação	desenhou	aprovou	
título do desenho	PLANTA DE LOCALIZAÇÃO		área de intervenção R. C. A. FERNANDES DA COSTA / RUA DA COSTEIRA
DEZ 2017	revisão	A escalas	número 1.1