

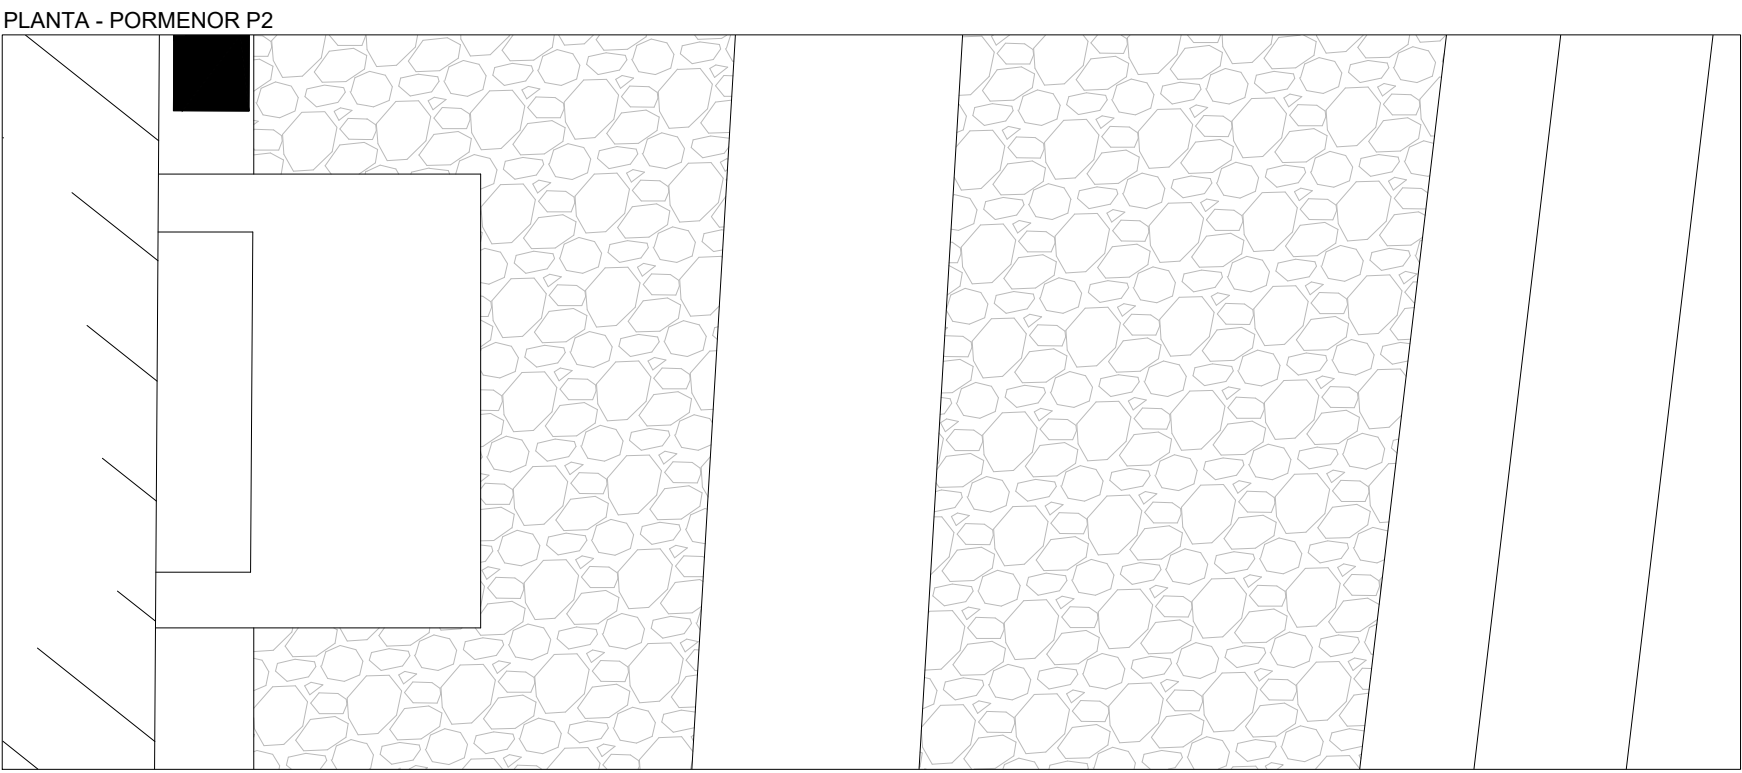
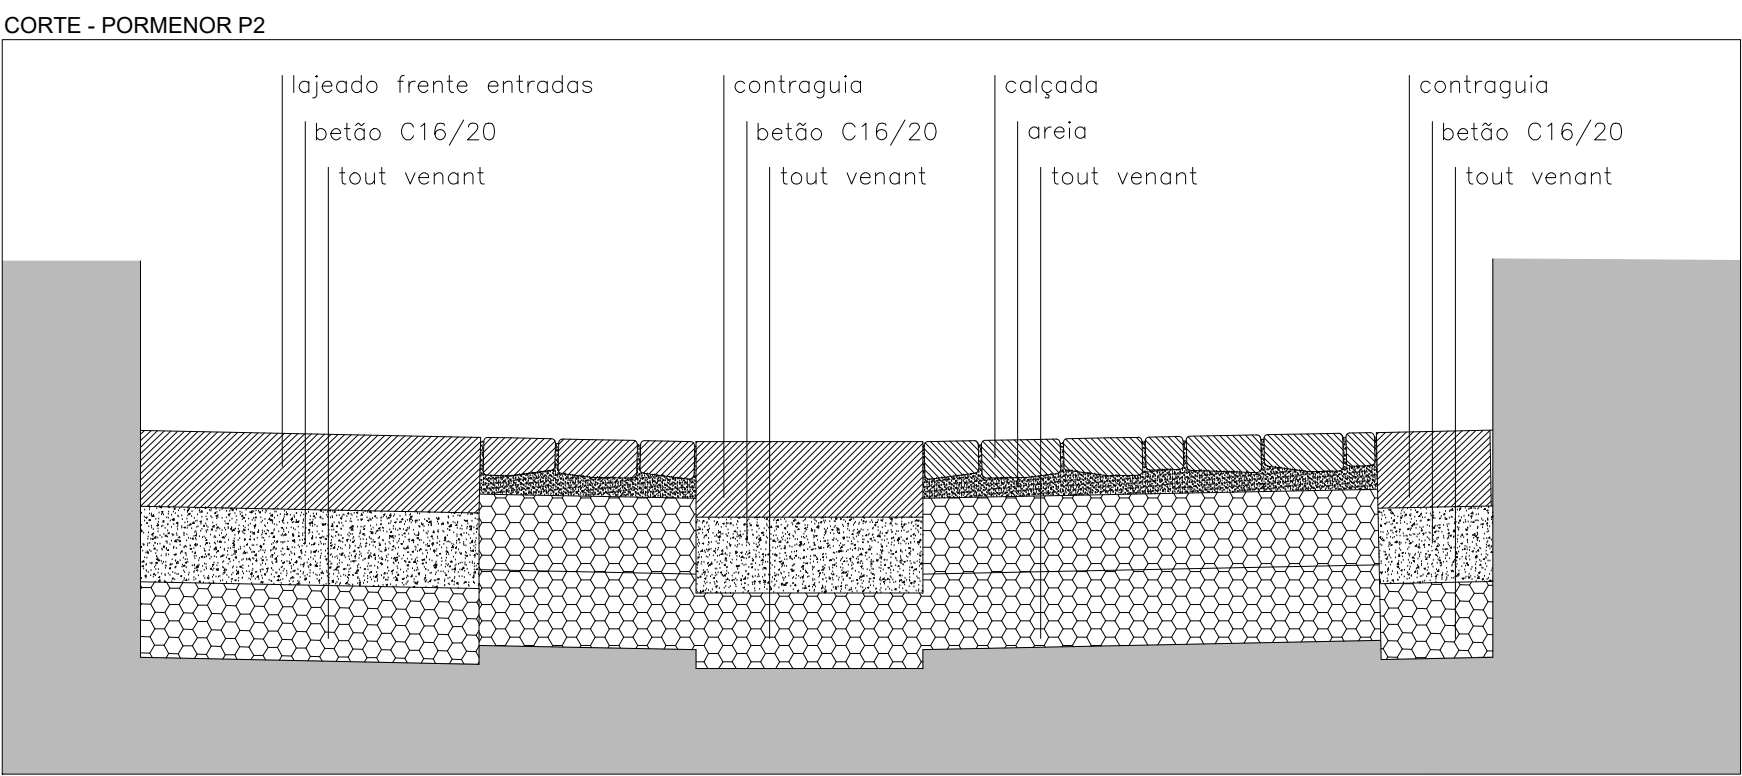
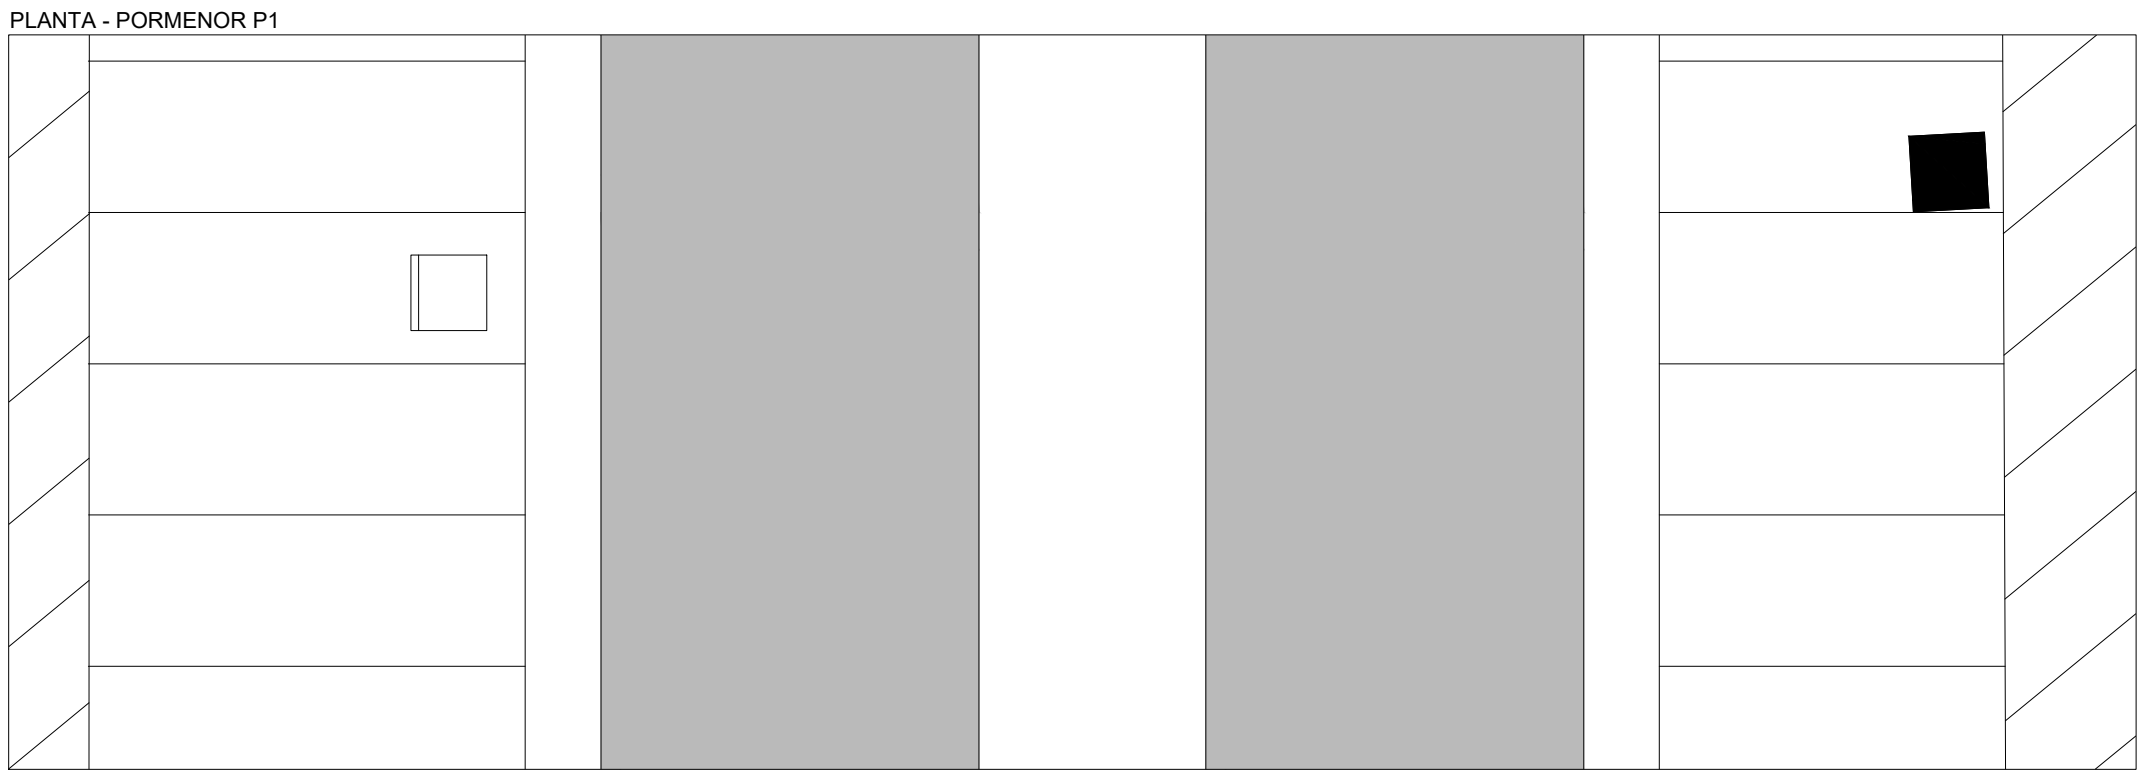
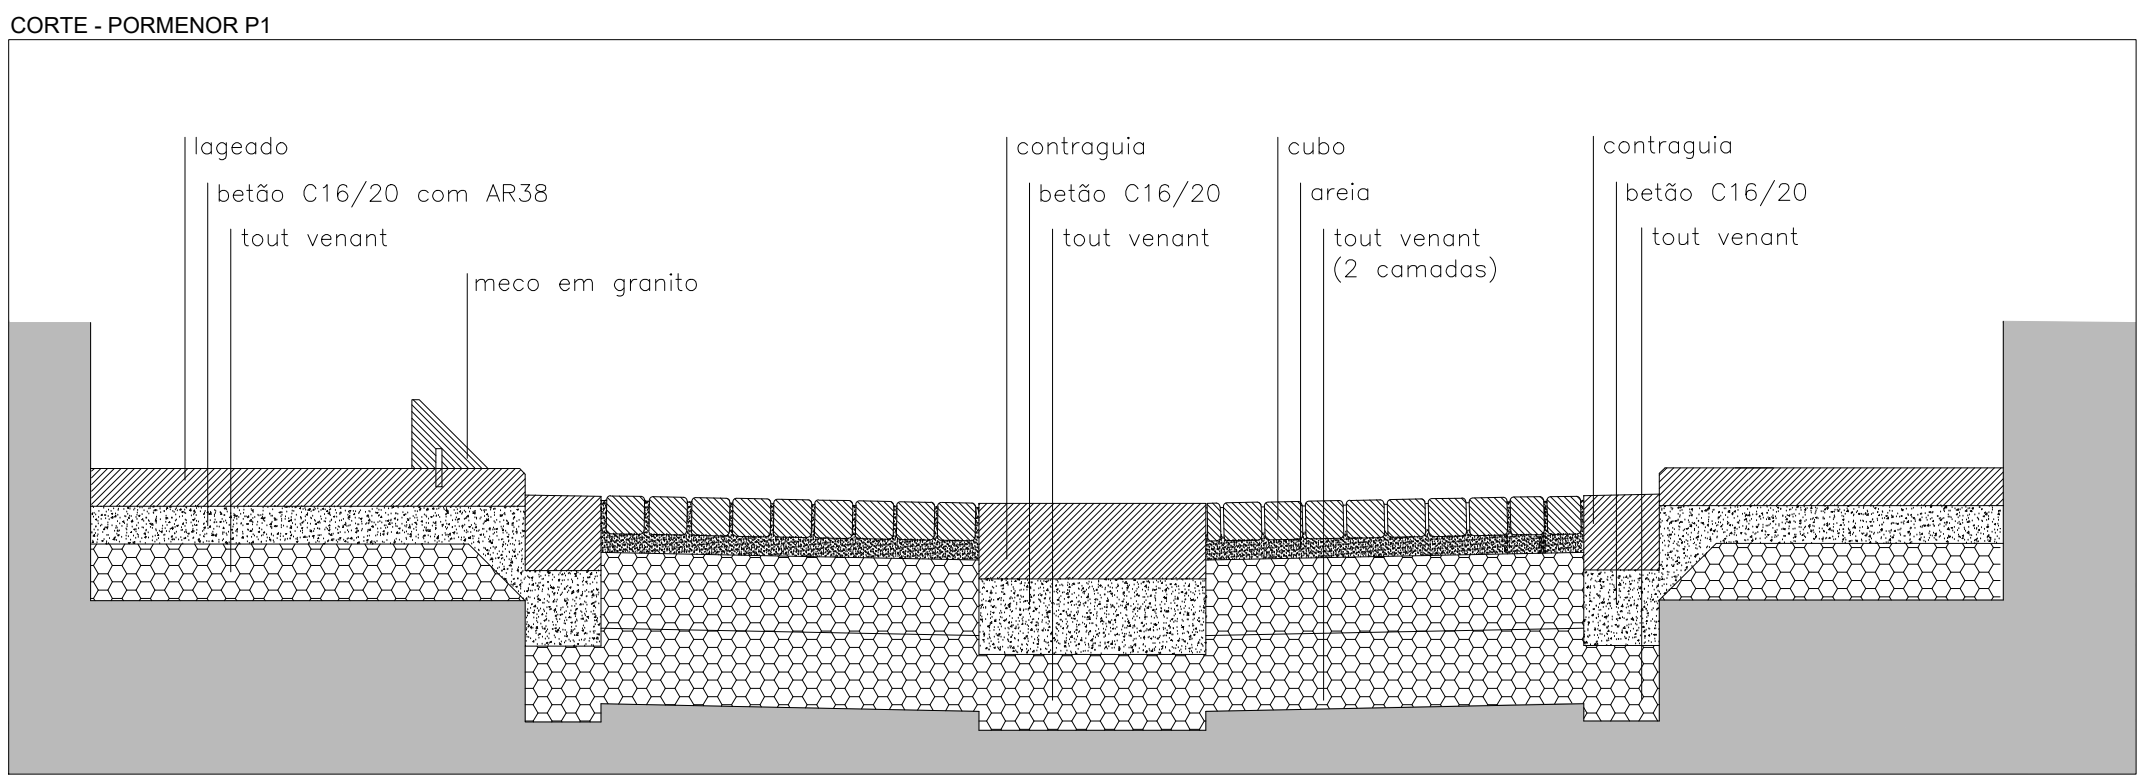



ESCALA: 1 / 20
PORMENOR DA GRELHA EM GRANITO

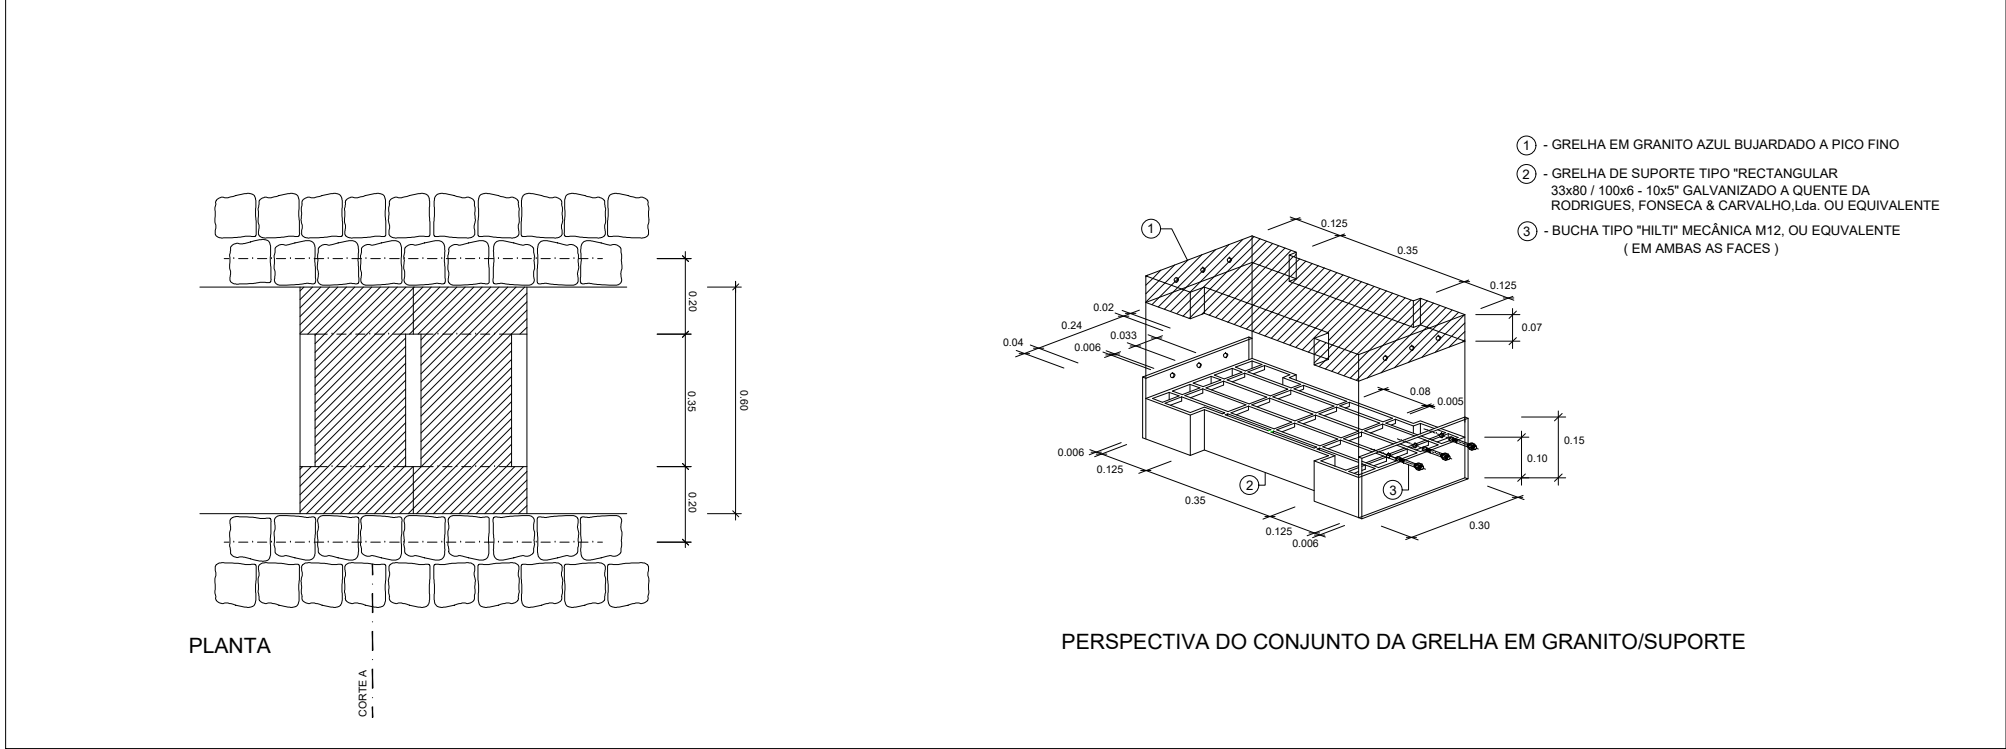


PORMENOR DA GRELHA EM GRANITO - CORTE A

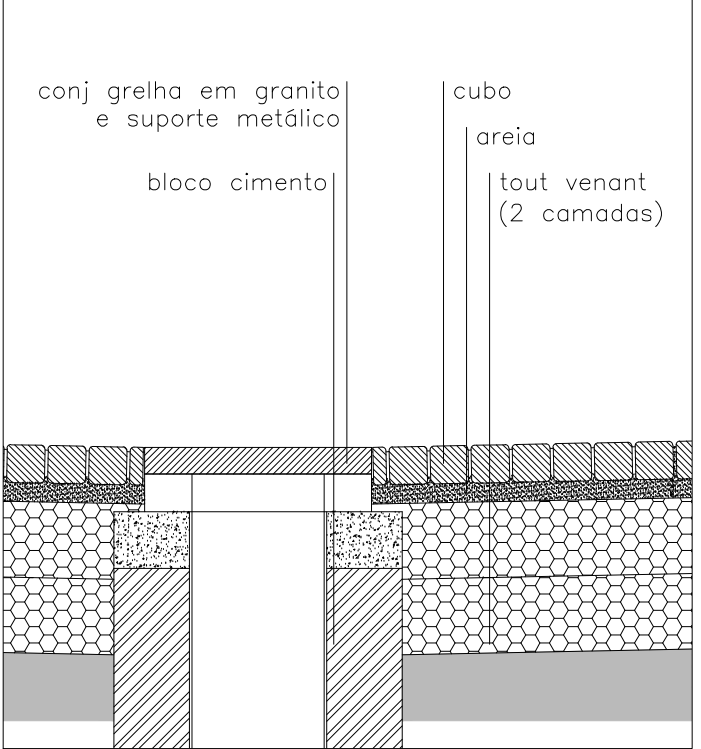


ESCALA: 1 / 10 - 1/1
PORMENOR DA GRELHA EM AÇO INOX - CX. DE AREIA

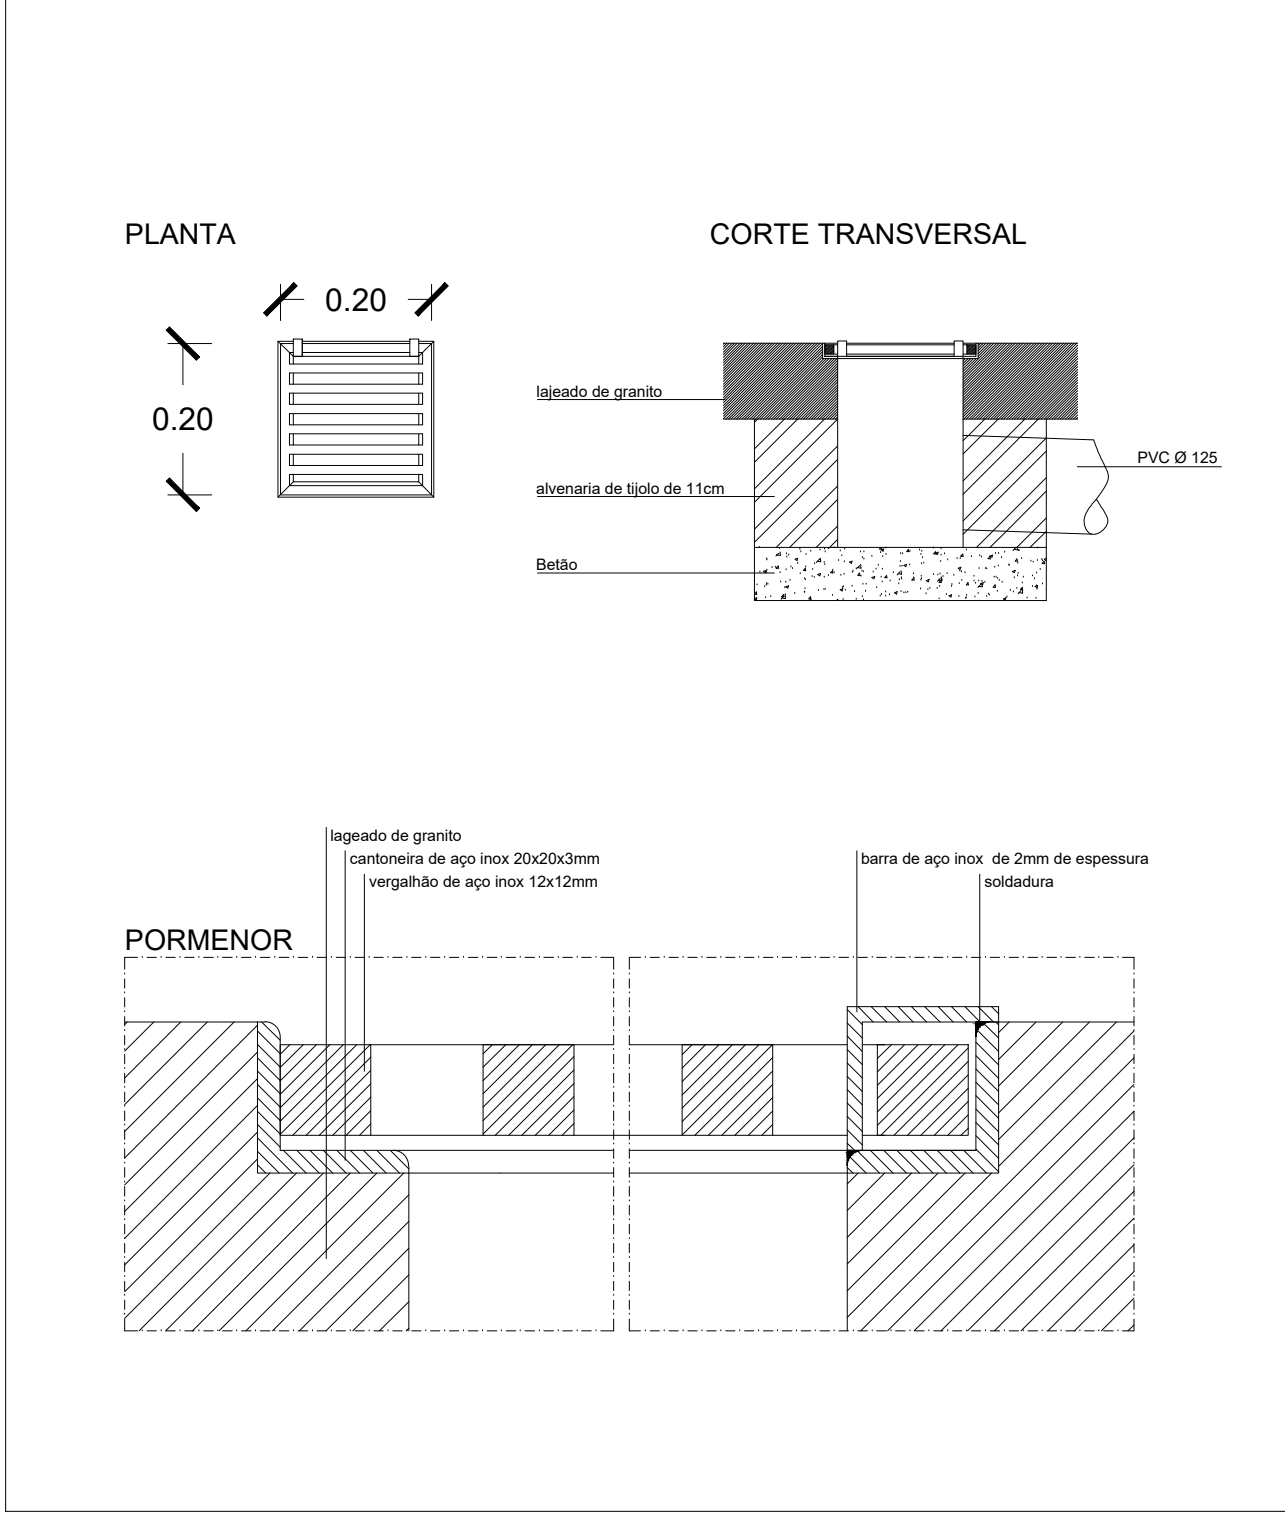

ESCALA: 1 / 10
AXONOMETRIA DAS PEDRAS EM GRANITO DA PASSADEIRA

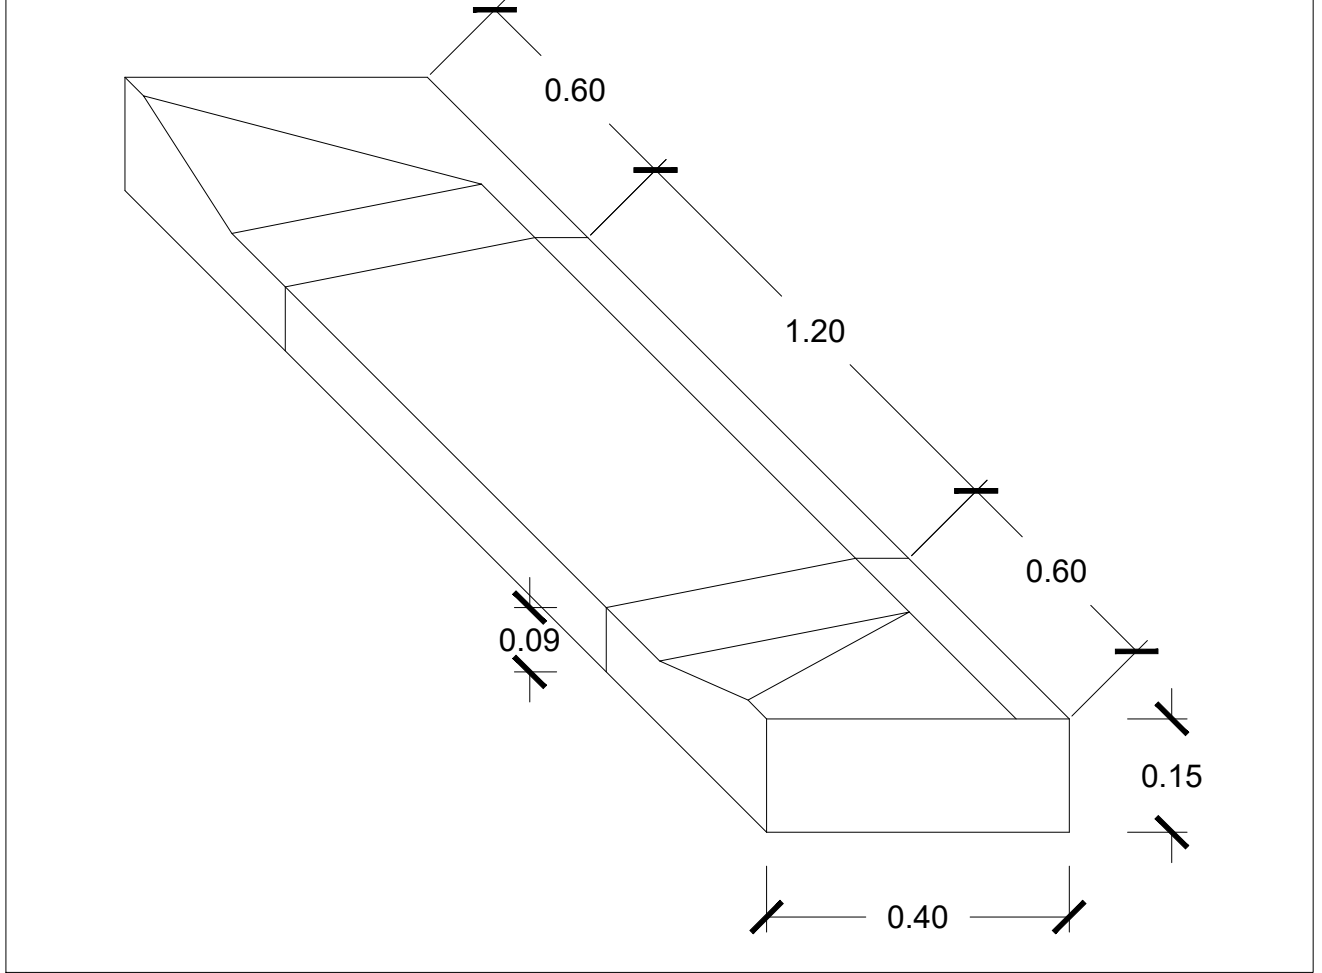

ESCALA: 1 / 10
AXONOMETRIA DO MECO DE GRANITO

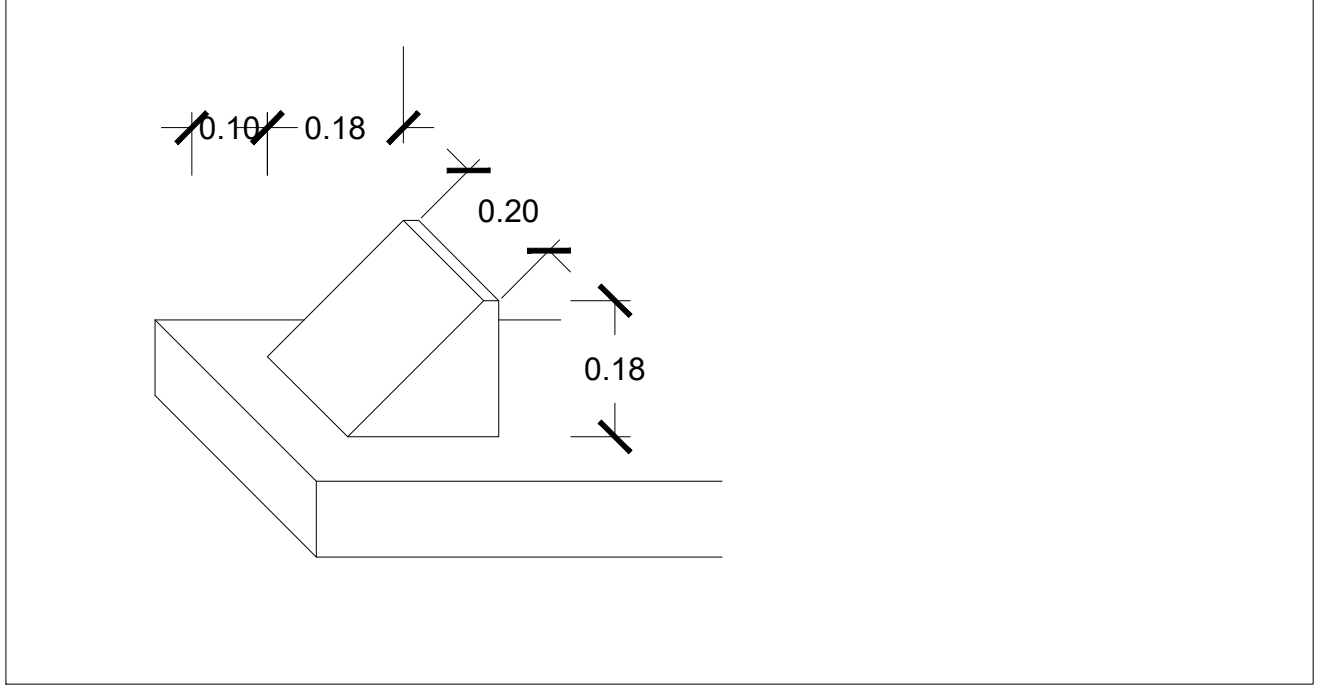

Carla Cruz

CÂMARA MUNICIPAL DE VILA DO CONDE			
título do projecto	REQUALIFICAÇÃO DA RUA CONDEDOMÍNIO A. FERNANDES DA COSTA		
Projecto base:	Manuel Maia Gomes, arqº		
Projecto de execução:	Carla Cruz, arqº		
verificação			
título do desenho	PORMENORES	Área de intervenção	R. C. A. FERNANDES DA COSTA / R. DA COSTEIRA
DEZ 2017	0	1:20 - 1:10	1.3