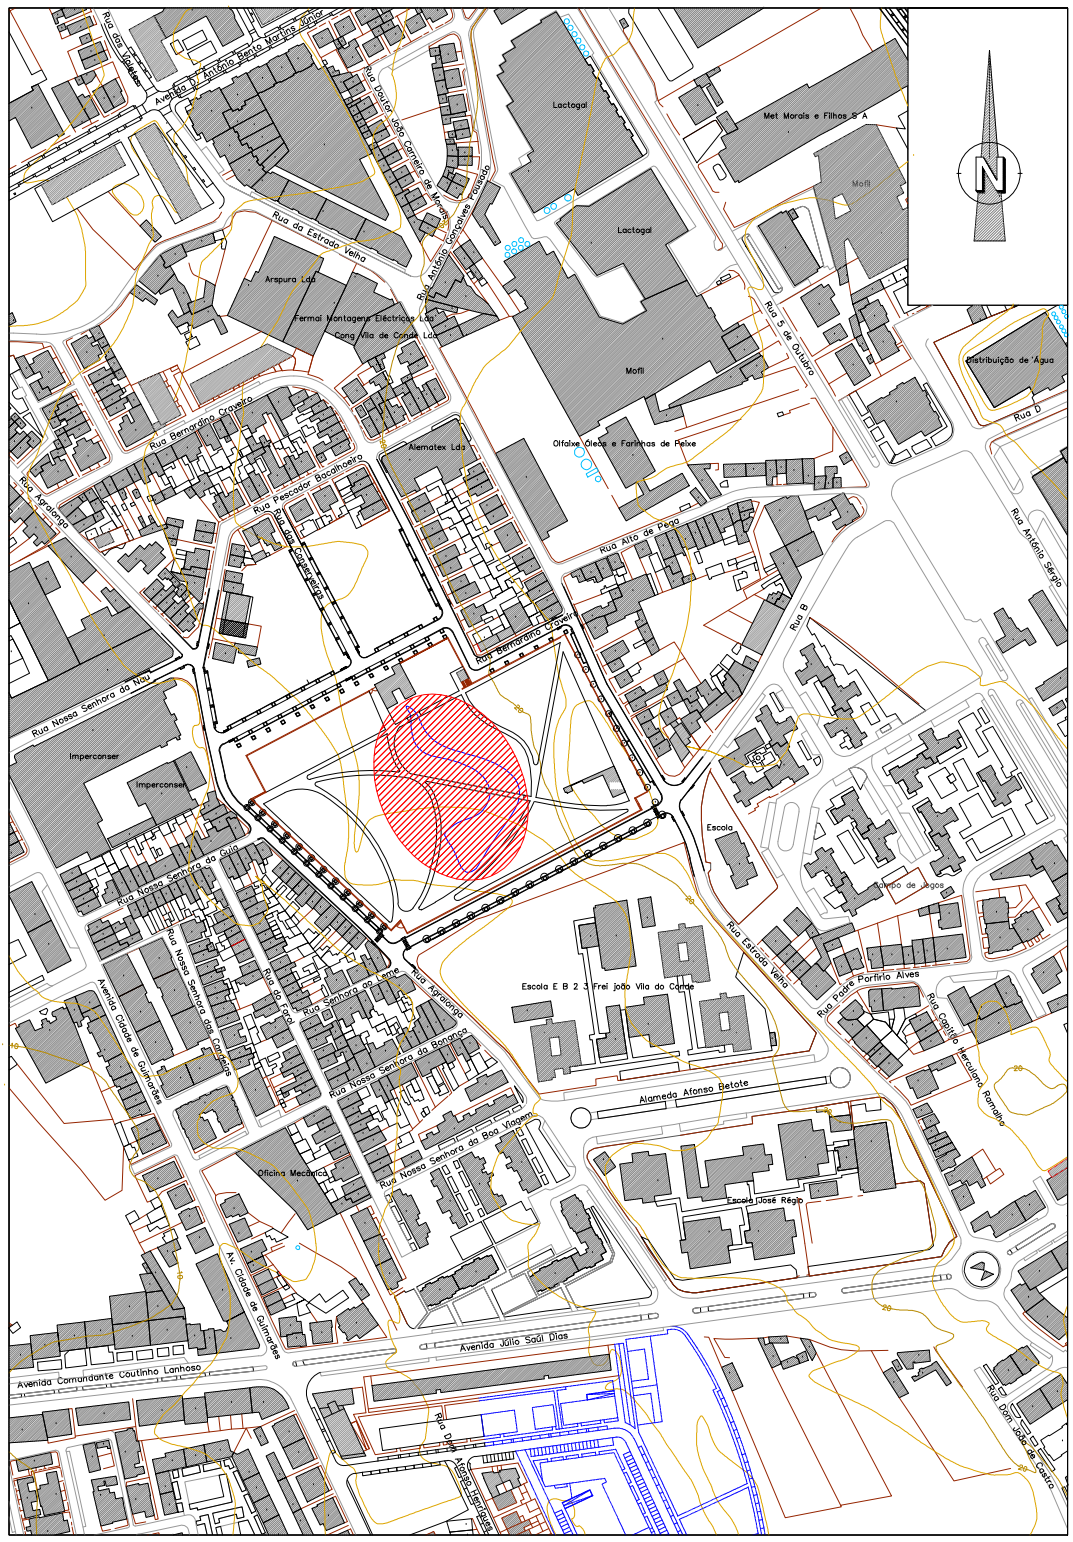

ZONA DE INTERVENÇÃO

CÂMARA MUNICIPAL DE VILA DO CONDE

D.O.U.R.V. – DIVISÃO DE OBRAS DE URBANIZAÇÃO E REDE VIÁRIA

DESENHO 1	**PROJECTO DE RECONSTRUÇÃO/IMPERMEABILIZAÇÃO DO LAGO DO PARQUE JOÃO PAULO II** PLANTA DE LOCALIZAÇÃO			
ARQUIVO	LEVANTOU: DESENHOU: Américo Cardoso VERIFICOU:	O CHEFE DOS SERVIÇOS	ESCALA: 1/5000	DATA: fevereiro 2018