


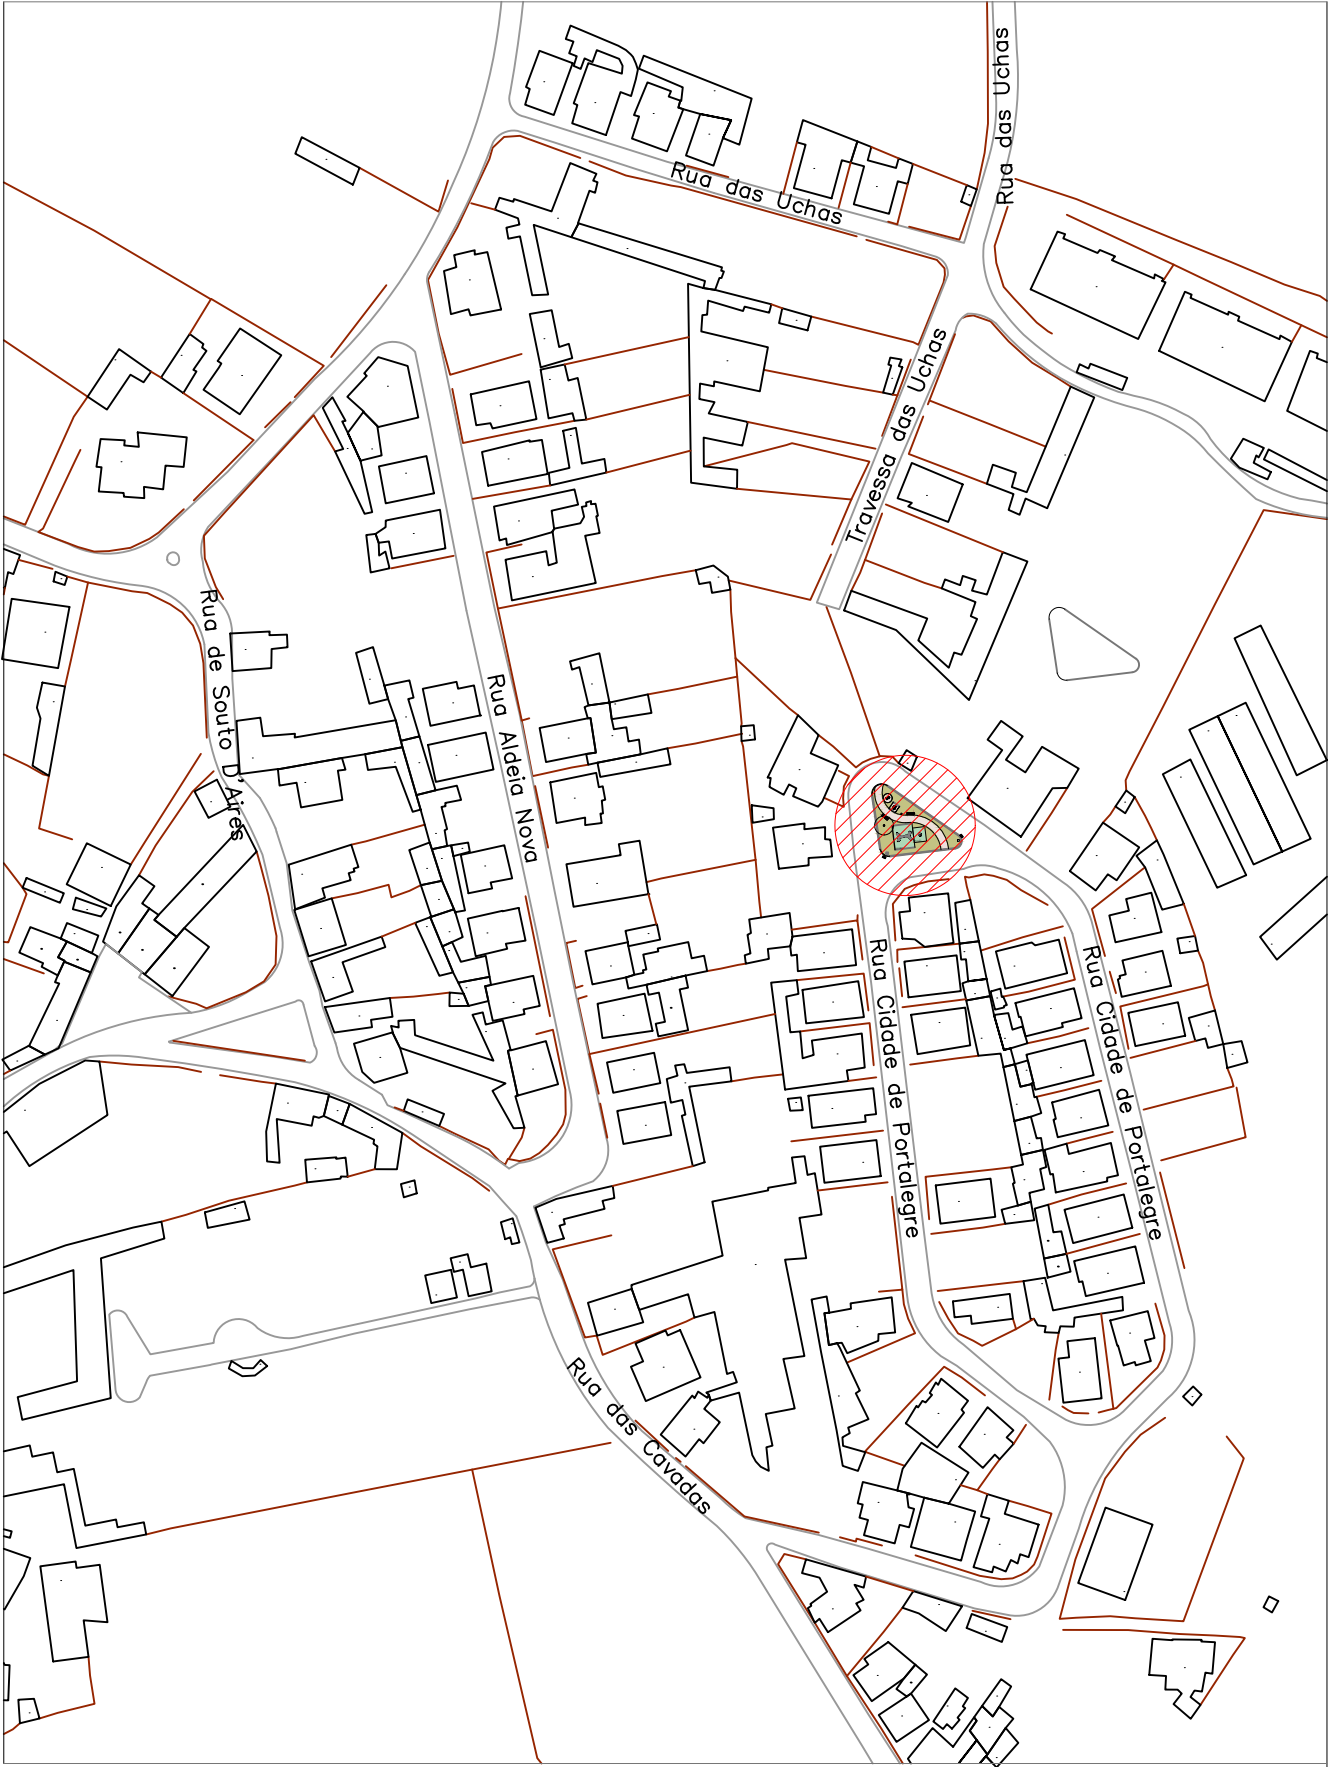

CÂMARA MUNICIPAL DE VILA DO CONDE

D.O.U.R.V. — DIVISÃO DE OBRAS DE URBANIZAÇÃO E REDE VIÁRIA

Rm

DESENHO	REQUALIFICAÇÃO DO LARGO NA RUA CIDADE DE PORTALEGRE - URBANIZAÇÃO DA GÂNDARA - MALTA			
1	PROJETO - PLANTA DE LOCALIZAÇÃO			
ARQUIVO	PROJECTOU: Rui Araújo, arq. DESENHOU: Rui Araújo, arq.	O CHEFE DOS SERVIÇOS	ESCALA: 1/2000	DATA: março 2018