



pavimento em pavimento drenante, esp. 25mm
tout-venant, esp. 15cm
lancil em aluminio esp. 5mm, altura 64mm
base 50mm
relva

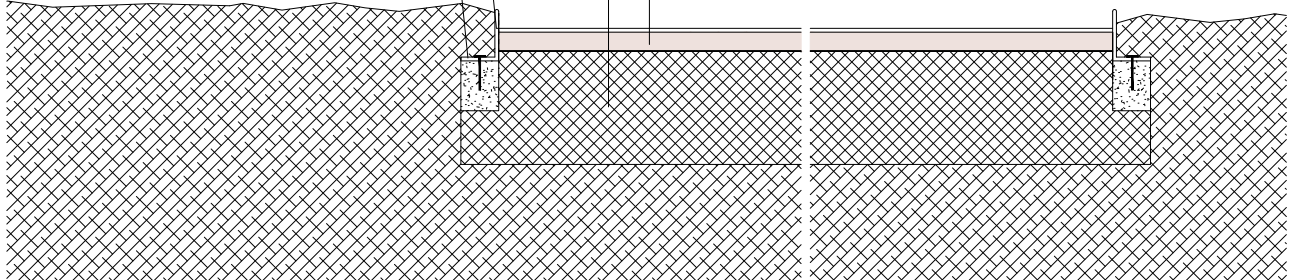

pormenor pavimento drenante

pavimento amortecedor EPDM "in-situ", esp. 50mm
massame de betão, esp. 80mm
tout-venant, esp. 150mm
lancil em aluminio esp. 5mm, altura 64mm
base 50mm
relva

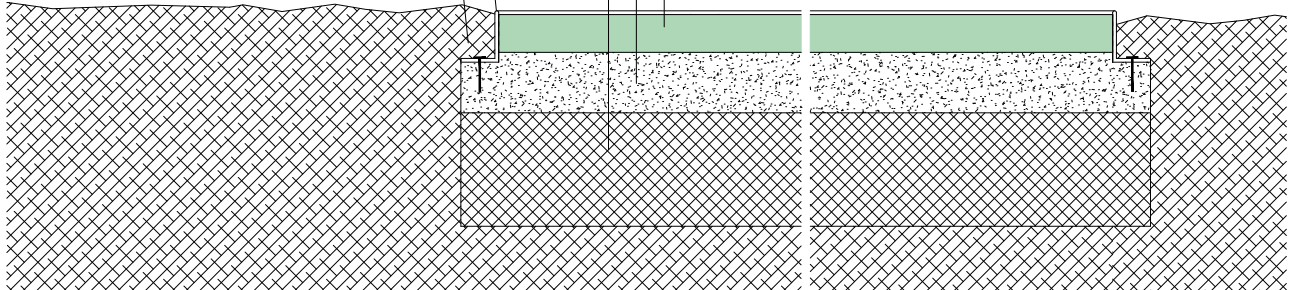

pormenor pavimento amortecedor

CÂMARA MUNICIPAL DE VILA DO CONDE

D.O.U.R.V. — DIVISÃO DE OBRAS DE URBANIZAÇÃO E REDE VIÁRIA

Rui Araújo

DESENHO

4

REQUALIFICAÇÃO DO LARGO NA RUA CIDADE DE PORTALEGRE - URBANIZAÇÃO DA GÂNDARA - MALTA
PORMENORIZAÇÃO PAVIMENTOS



ARQUIVO

PROJECTOU: Rui Araújo, arq.
DESENHOU: Rui Araújo, arq.

O CHEFE DOS SERVIÇOS

ESCALA: 1/10

DATA:
março
2018