
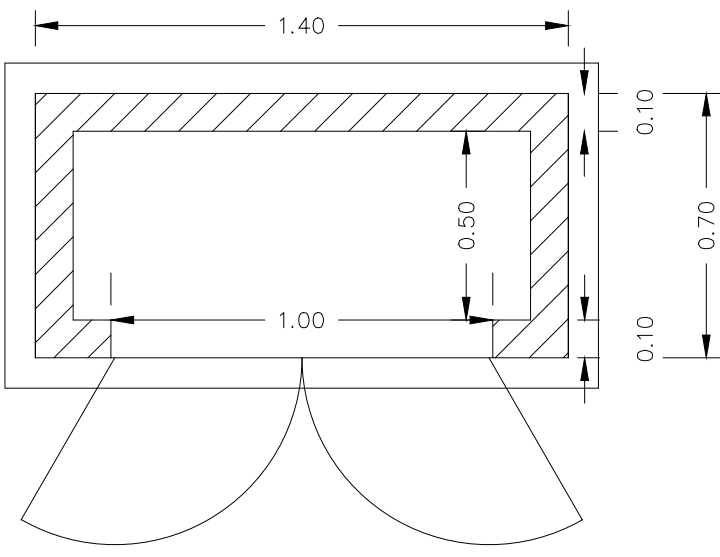


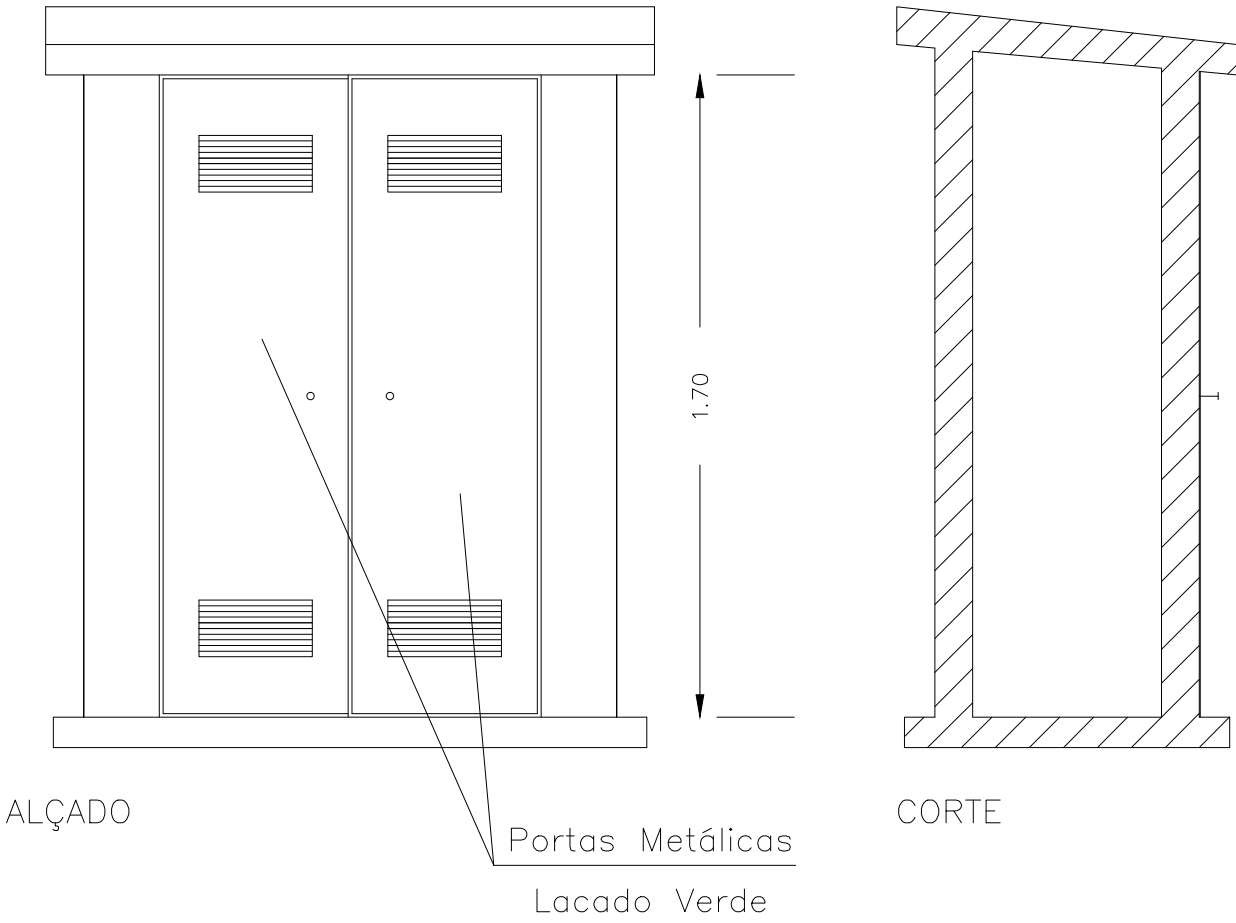

CÂMARA MUNICIPAL DE VILA DO CONDE

DESENHO	PARQUE DE JOGOS DE FORNELO - CONSTRUÇÃO DE RELVADO SINTÉTICO PORMENOR DE NICHOS PARA OS QUADROS TÉCNICOS E CONTROLARES DE REGA			
8				
ARQUIVO	PROJECTOU DESENHOU LEVANTOU	O CHEFE DOS SERVIÇOS	ESCALA: 1/20	DATA: FEV 2018