


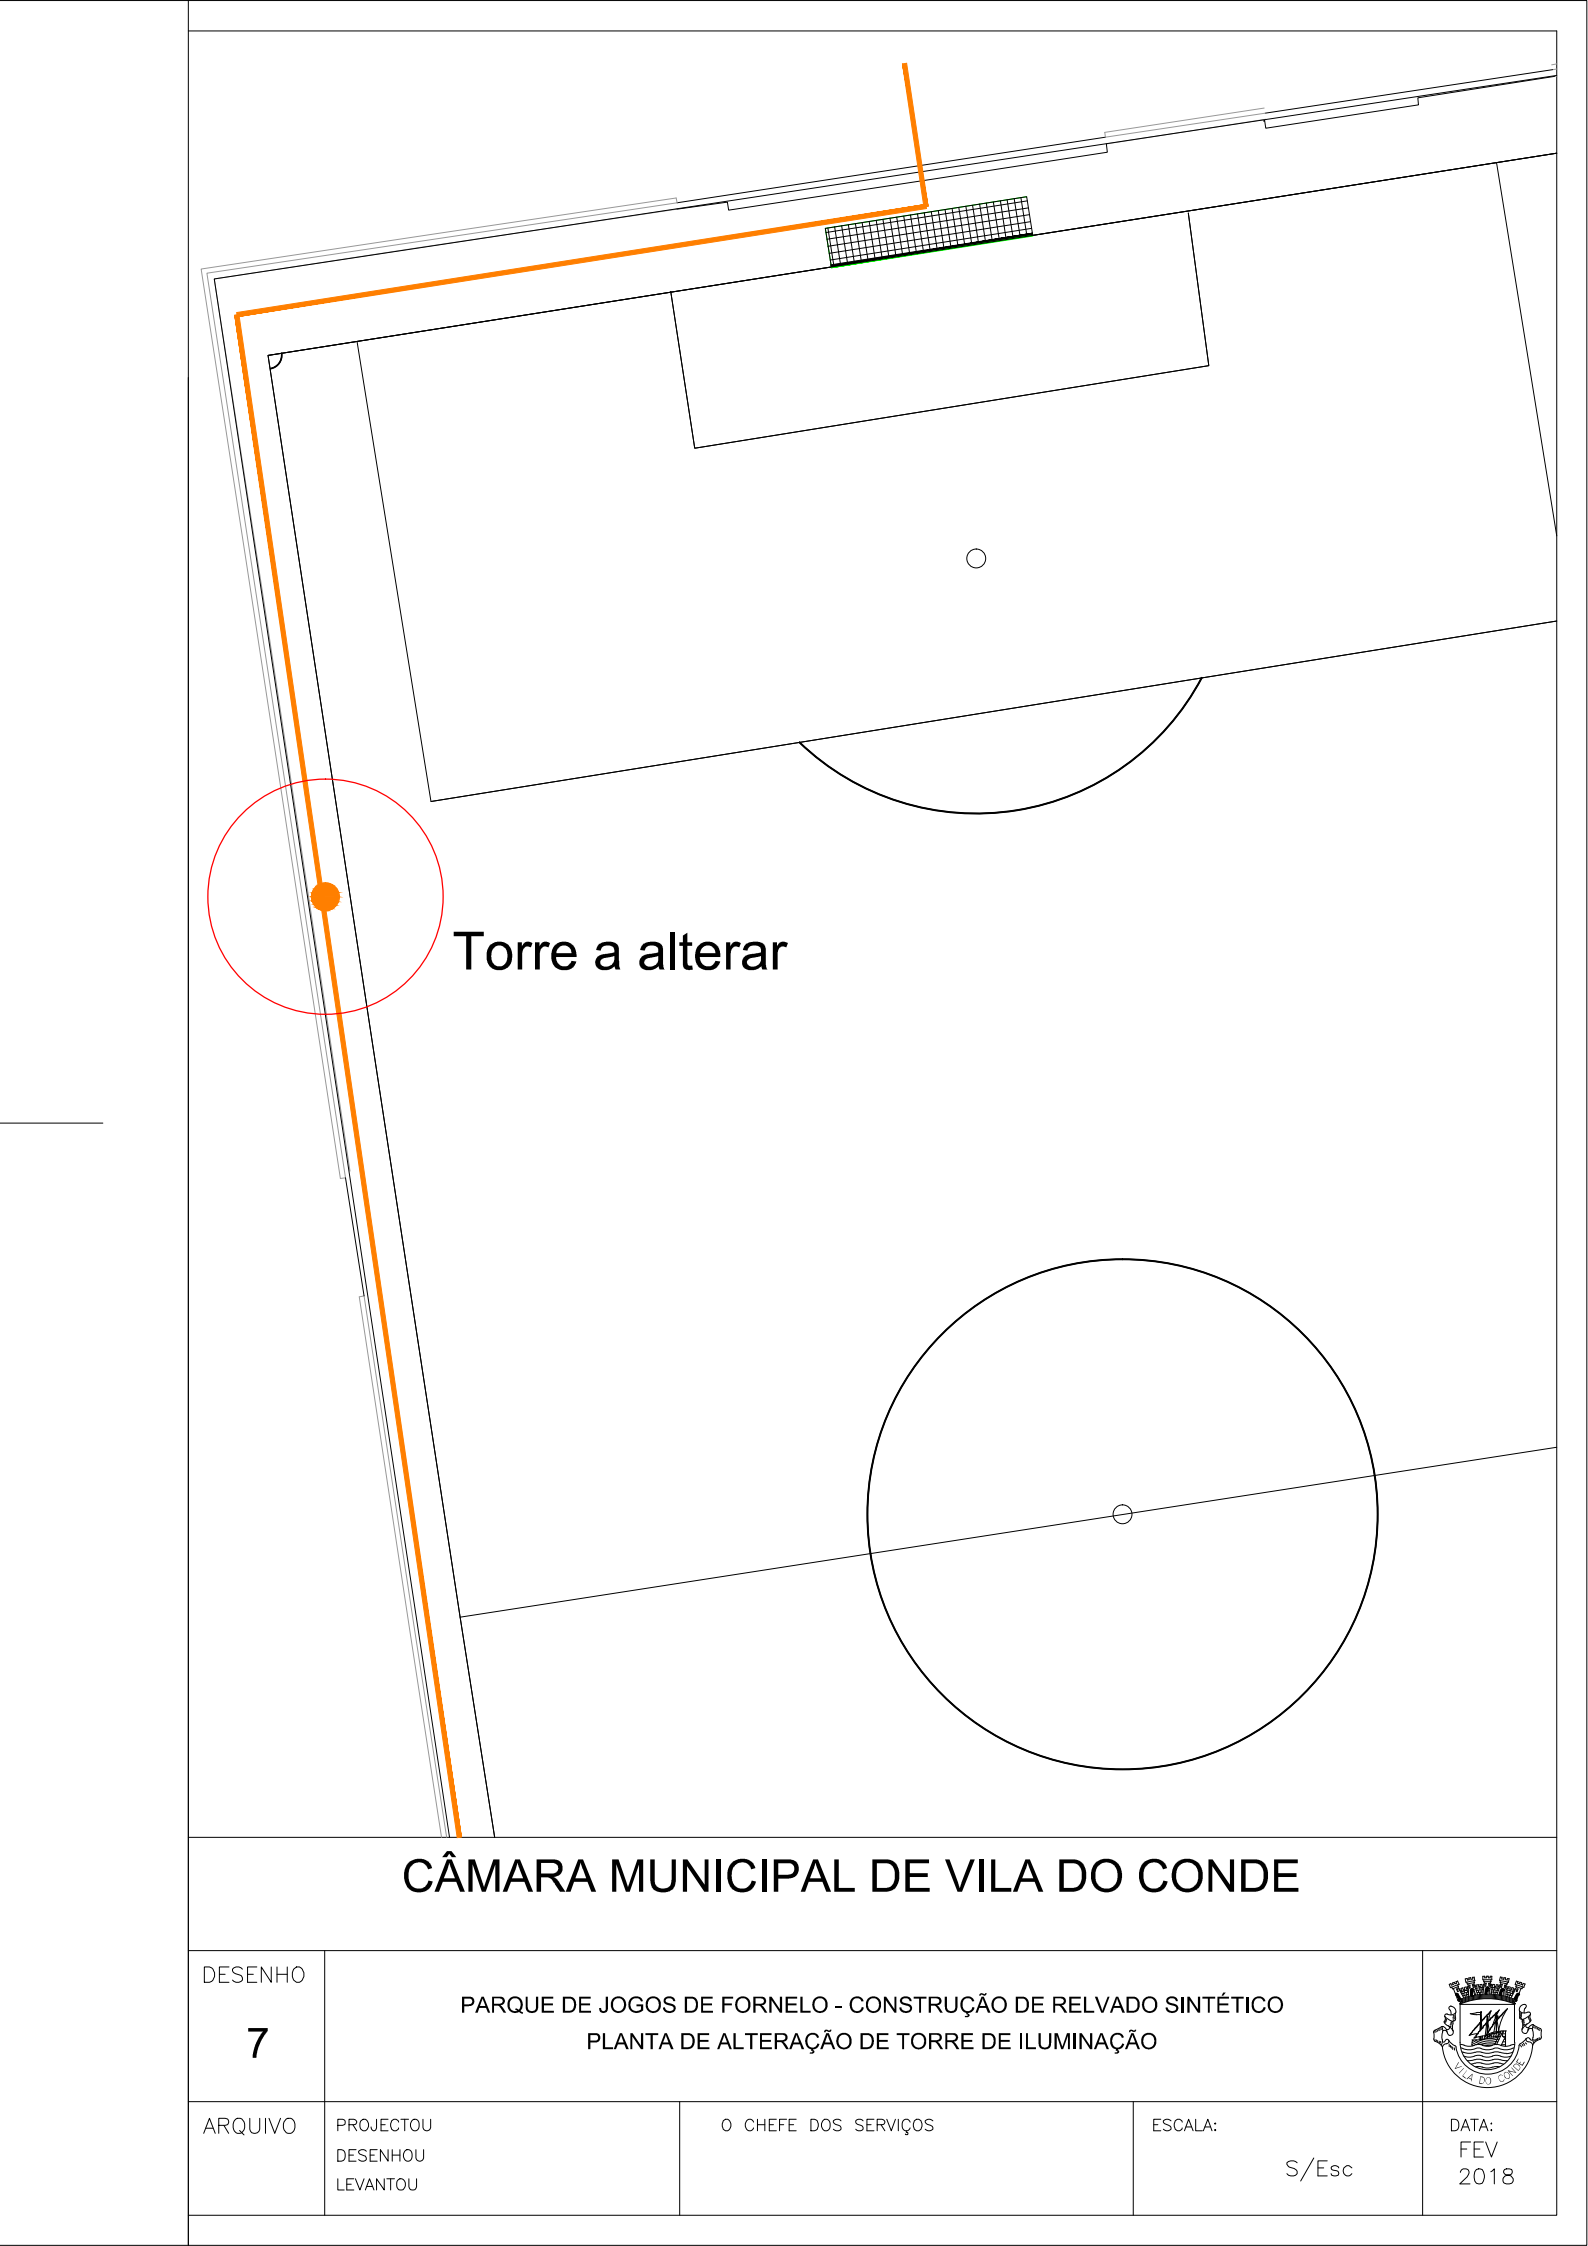

CÂMARA MUNICIPAL DE VILA DO CONDE

DESENHO	PARQUE DE JOGOS DE FORNELO - CONSTRUÇÃO DE RELVADO SINTÉTICO PLANTA DE ALTERAÇÃO DE TORRE DE ILUMINAÇÃO			
7				
ARQUIVO	PROJECTOU DESENHOU LEVANTOU	O CHEFE DOS SERVIÇOS	ESCALA: S/Esc	DATA: FEV 2018