


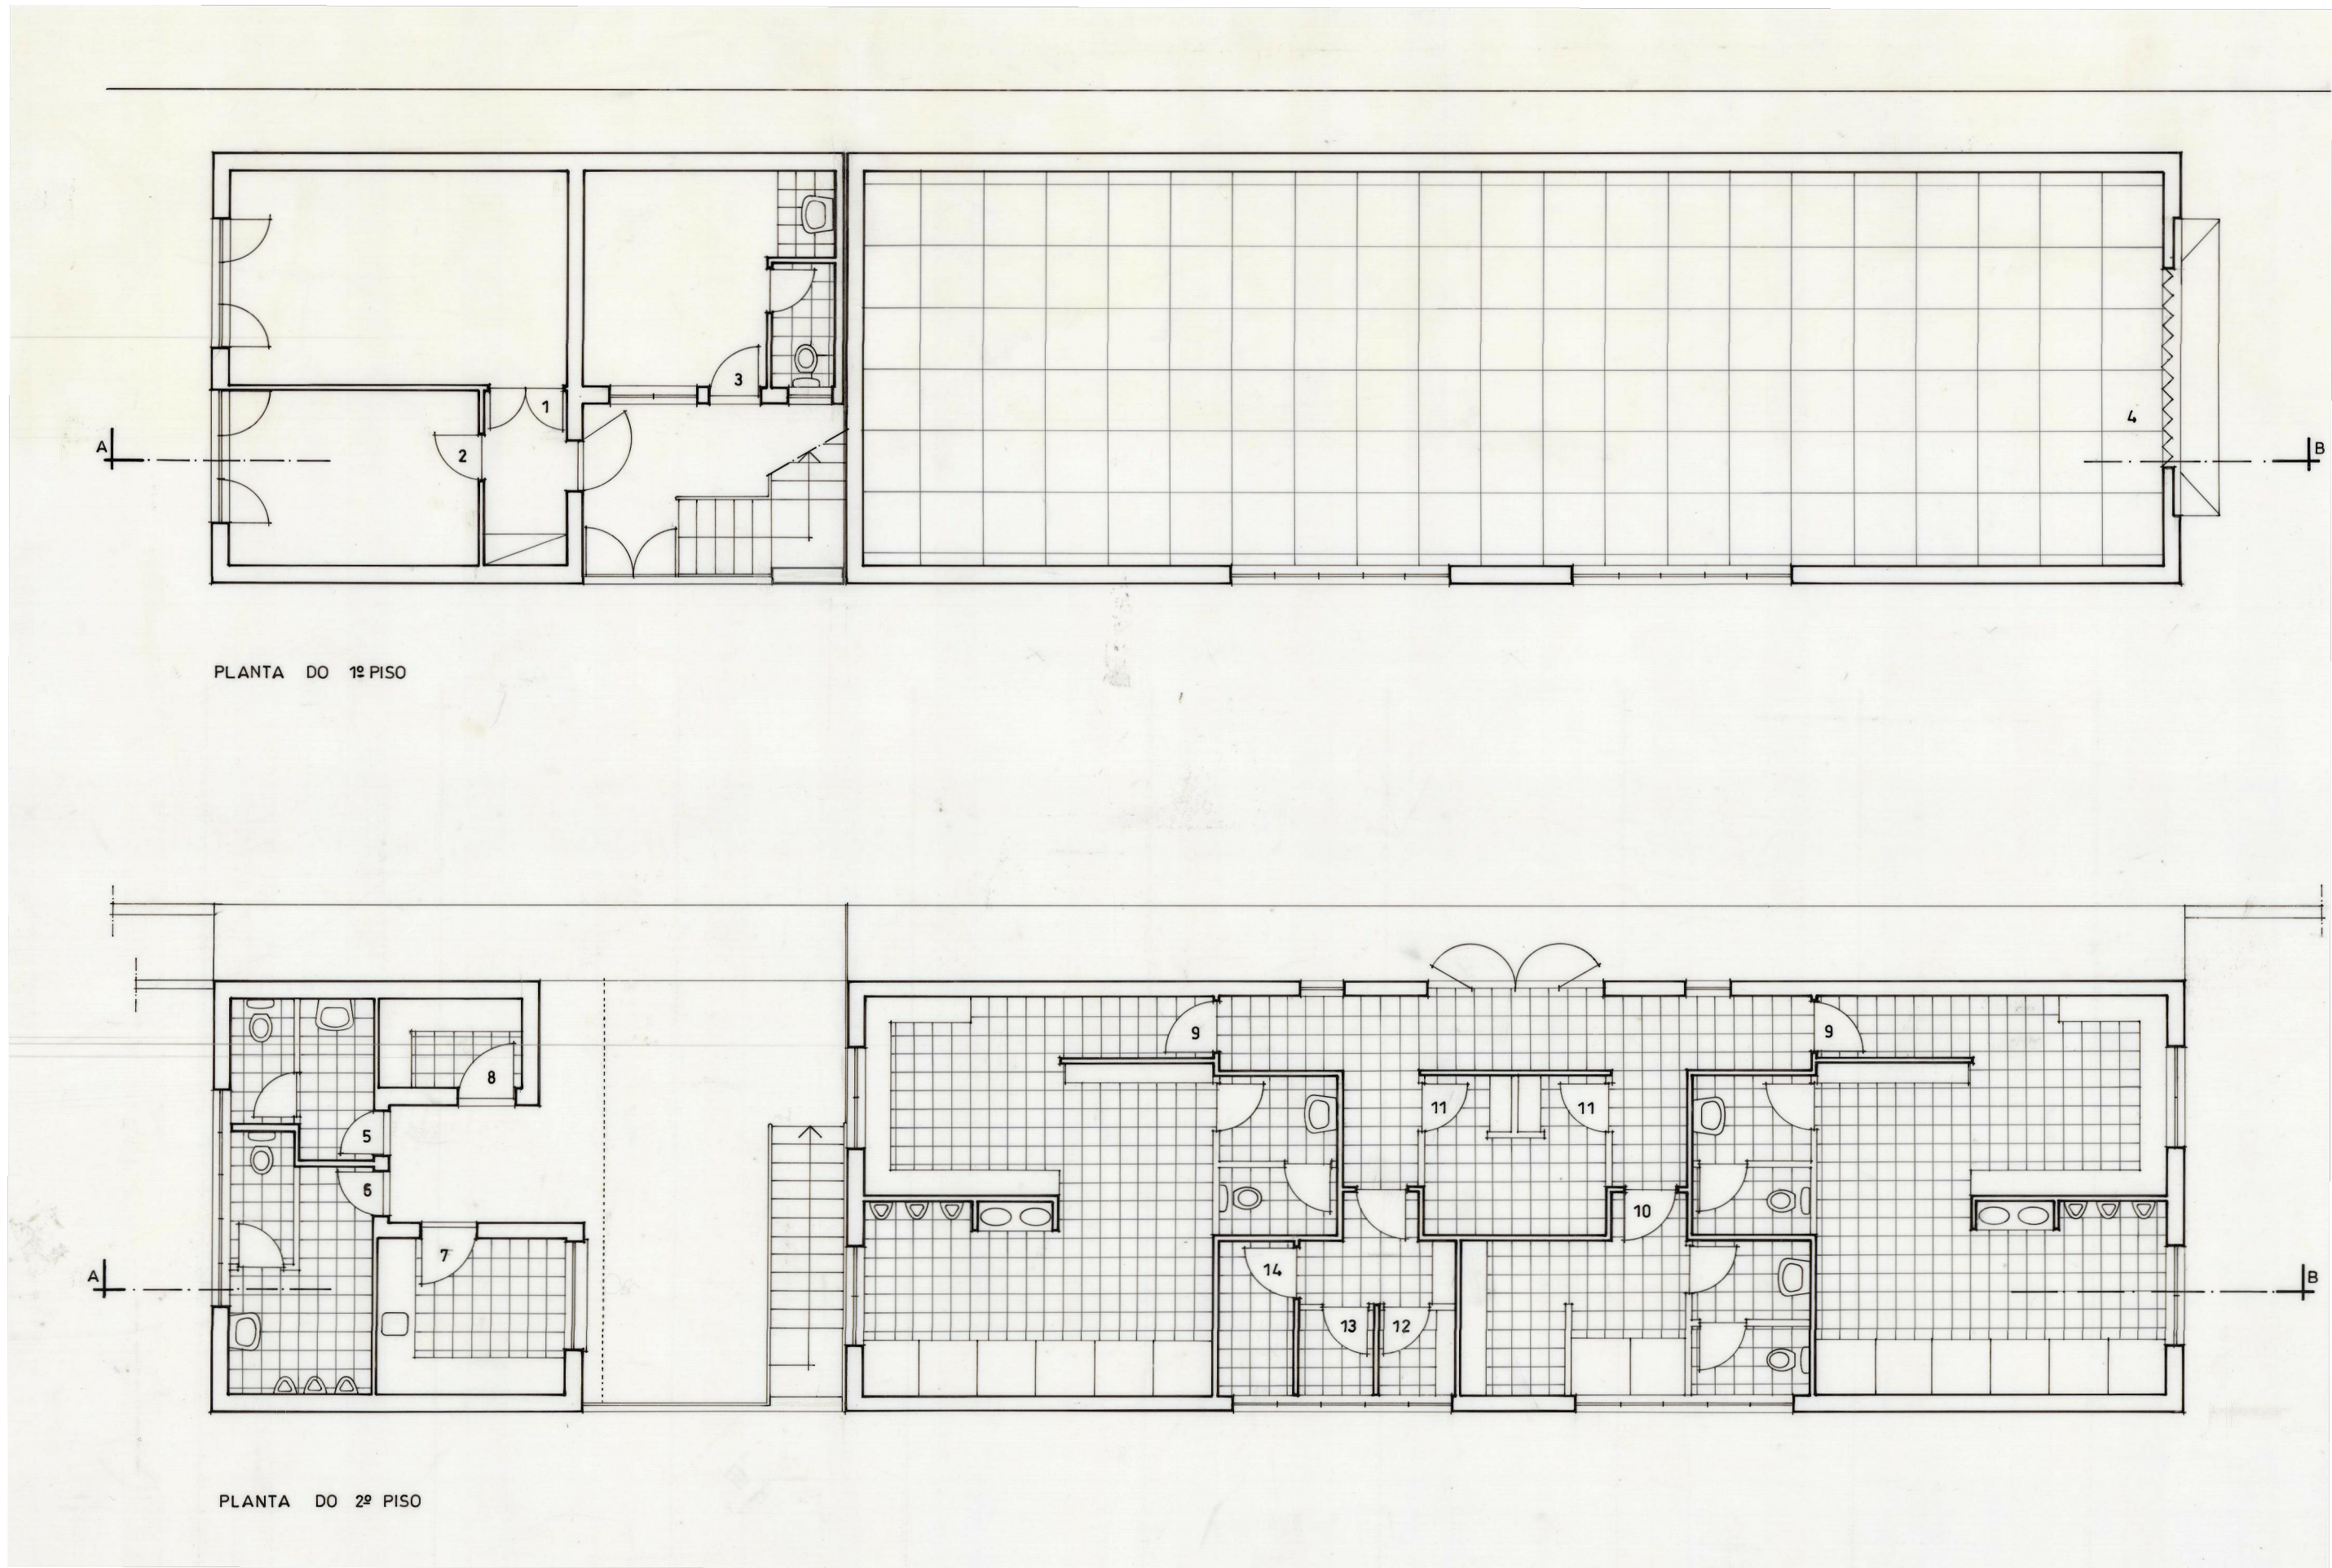

CÂMARA MUNICIPAL DE VILA DO CONDE

DESENHO	PARQUE DE JOGOS DE FORNELO - CONSTRUÇÃO DE RELVADO SINTÉTICO PLANTA DE ARQUITETURA DOS BALNEÁRIOS			
9				
ARQUIVO	PROJECTOU DESENHOU LEVANTOU	O CHEFE DOS SERVIÇOS	ESCALA: 1/100	DATA: FEV 2018