




C Â M A R A M U N I C I P A L D E V I L A D O C O N D E

EDITAL N.º 236/2020

DOUTORA MARIA ELISA DE CARVALHO FERRAZ, Presidente da Câmara Municipal de Vila do Conde:

FAZ PÚBLICO, que de acordo com a deliberação tomada na reunião do órgão executivo municipal de vinte e nove de outubro de dois mil e vinte, foi aprovada, a intenção do Município de Vila do Conde de proceder à desafetação do domínio público municipal, de uma parcela de terreno com a área de 223m², sita na Rua das Cangas, na freguesia de Macieira da Maia, do concelho de Vila do Conde, para integração no domínio privado do município, devidamente assinalada e identificada na planta anexa ao presente edital, decorrendo durante o prazo de 30 dias úteis, prazo para apresentação de eventuais reclamações.

Todas as reclamações contra a aprovação desta desafetação, deverão ser presentes à Câmara Municipal de Vila do Conde, dentro do prazo supra indicado, por escrito, podendo ser enviadas por email para o endereço eletrónico: geral@cm-viladoconde.pt, ou apresentadas nos Serviços Municipais.

E eu, Nuno Alfredo de Castro, Diretor de Departamento de Administração Geral e Financeira, , o subscrevi.

Paços do Município de Vila do Conde, 22 de dezembro de 2020

A Presidente da Câmara,

Prémio Imagem Cidade - Prémio Cidade Limpa - Prémio do Piloto Urbano - Prémio de Modernização Administrativa Municipal

LEGENDA

 - LIMITE DO ARTIGO: N.º 427 - RÚSTICO, ÁREA TOTAL.....13500,00m2

 - ÁREA A CEDER AO DOMÍNIO PÚBLICO DO ARTIGO N.º 427.....268,00m2

 - ÁREA DE DOMÍNIO PÚBLICO A INTEGRAR NO ARTIGO N.º 427.....223,00m2

- ÁREA TOTAL DO TERRENO APÓS CEDÊNCIAS ARTIGO N.º 427.....13455,00m2

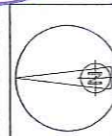

(+ integraçao)

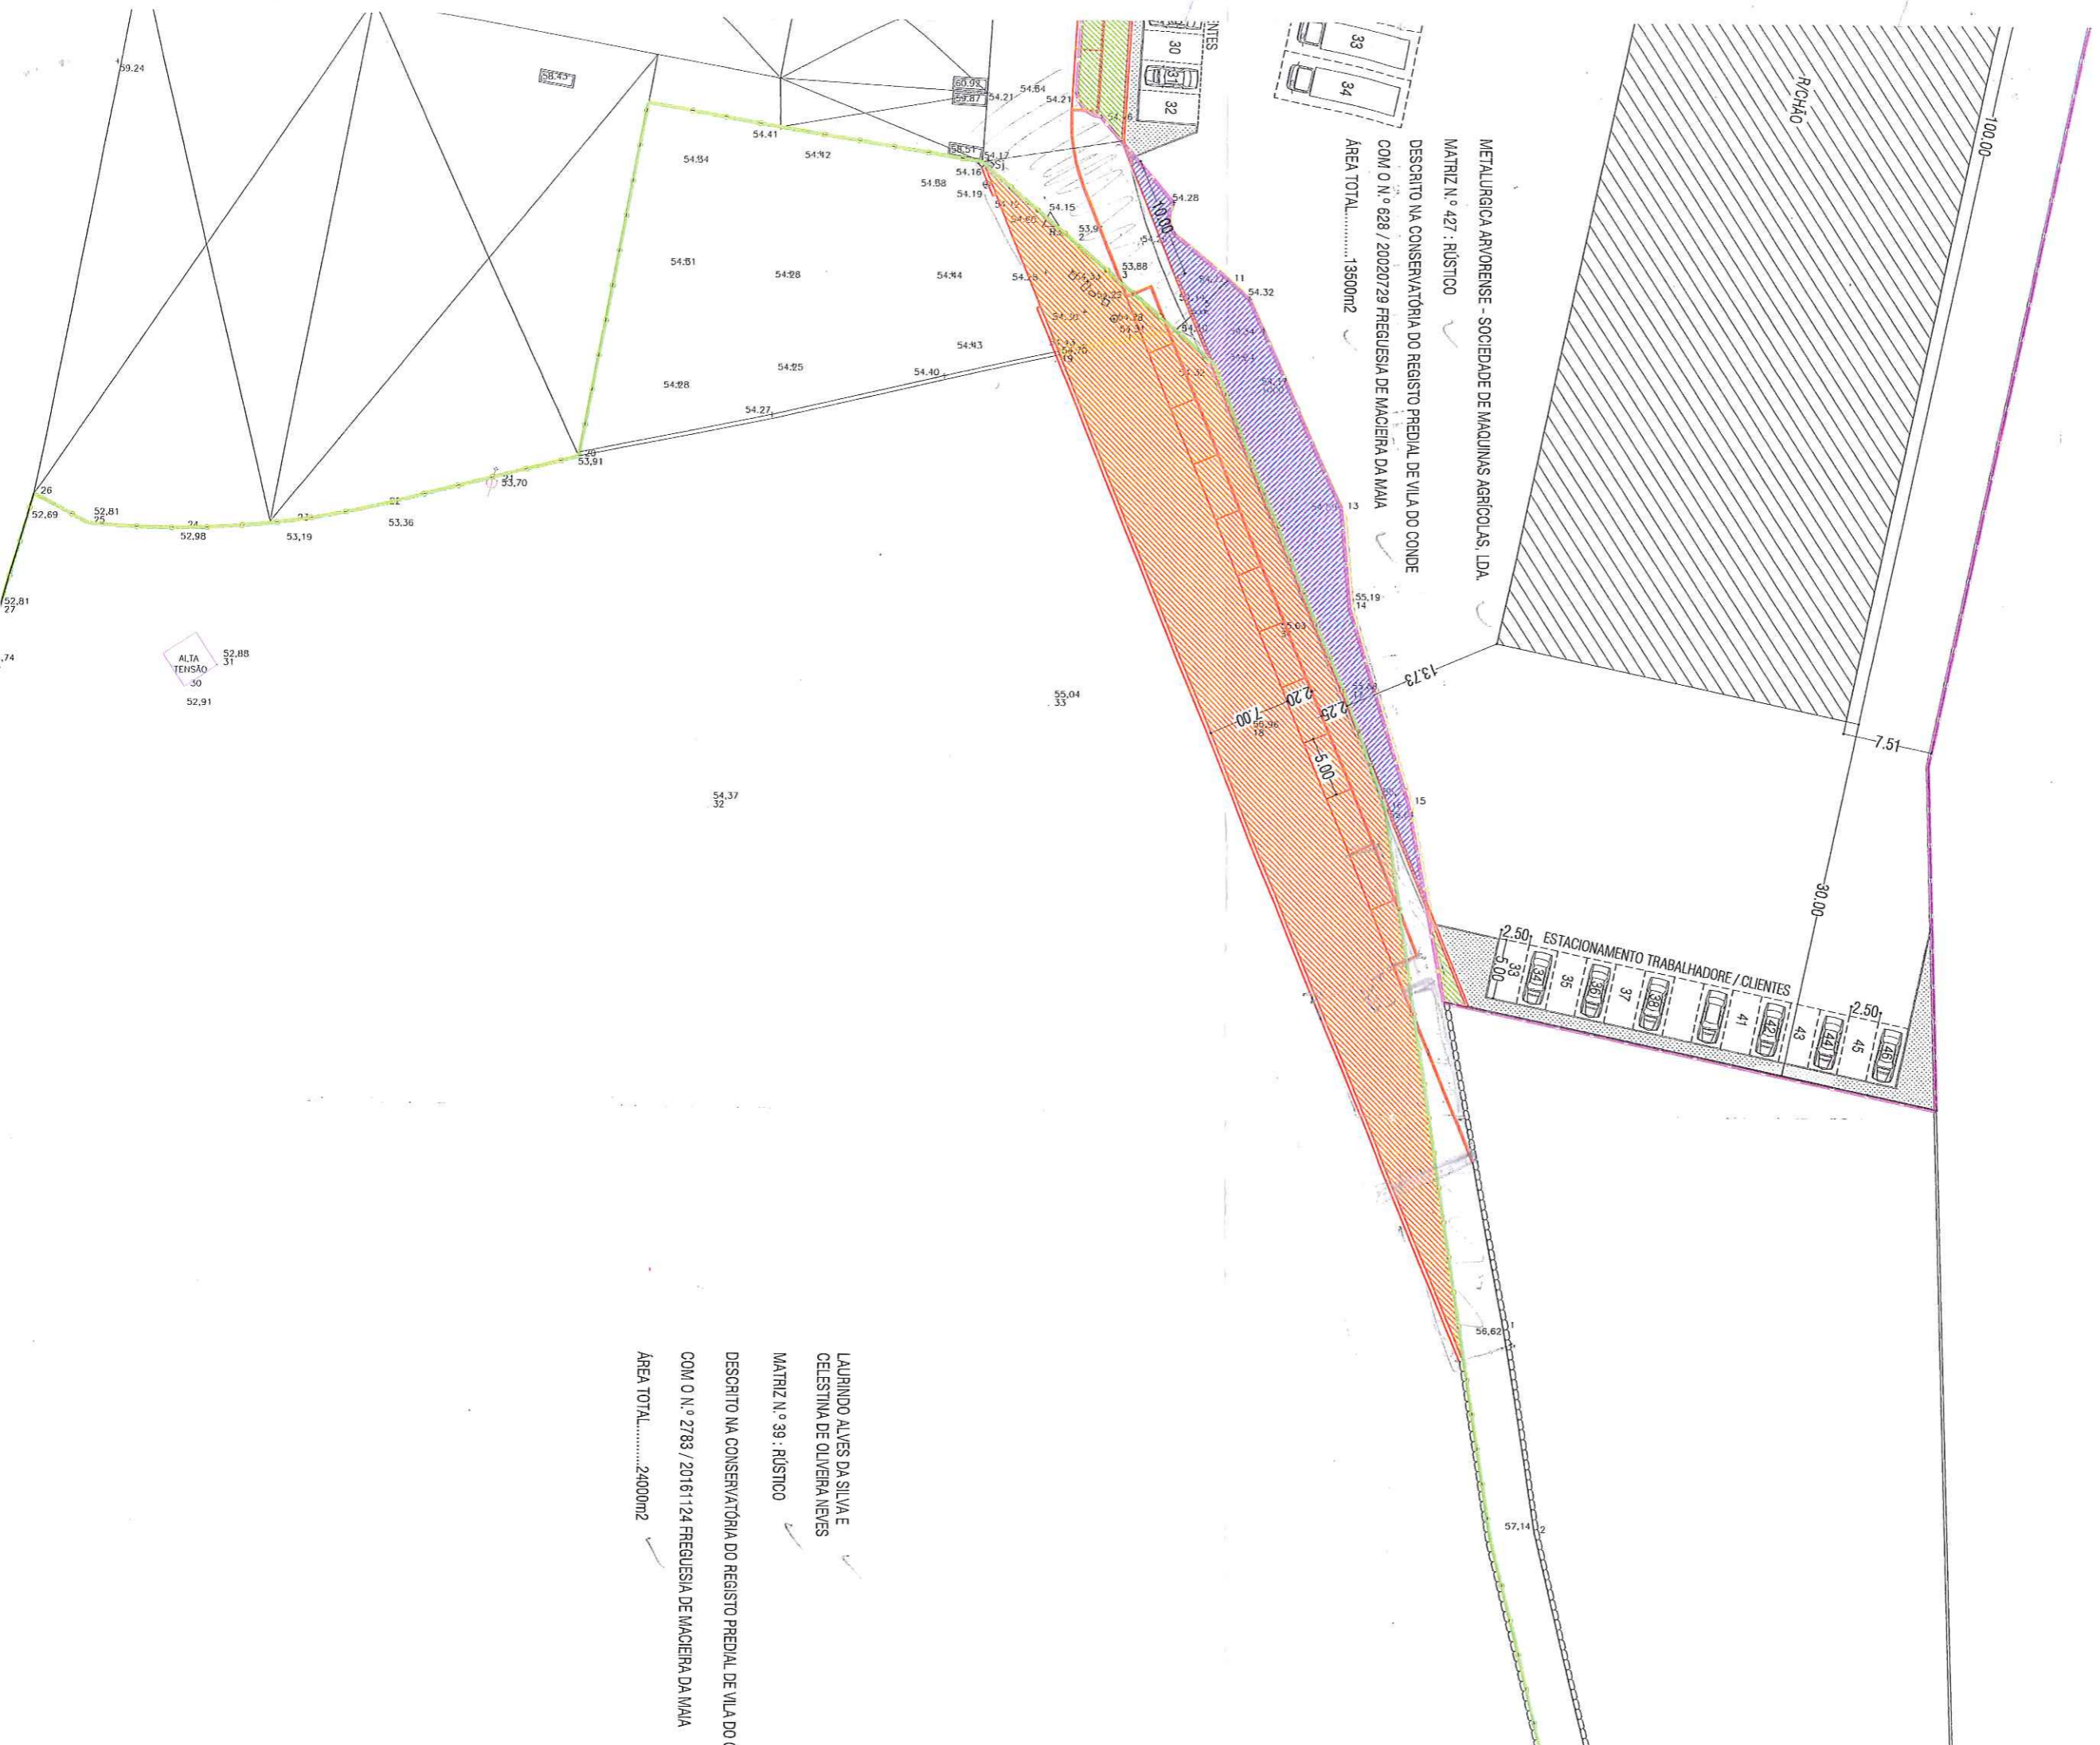
 - LIMITE DO ARTIGO: N.º 39 - RÚSTICO, ÁREA TOTAL.....24000,00m2

 - ÁREA A CEDER AO DOMÍNIO PÚBLICO DO ARTIGO N.º 39.....854,50m2

- ÁREA TOTAL DO TERRENO APÓS CEDÊNCIAS ARTIGO N.º 39.....23145,50m2

Handwritten signature

REQUERENTE	B&T ARVORENSE, LDA.	PROJECTO	ARQUITECTURA		
LOCAL OBRA	RUA DAS CANGAS - ÁRVORE - VILA DO CONDE	PROJECTO			
	CONSTRUÇÃO DE PAVILHÃO INDÚSTRIAL	ASSUNTO	PLANTA DE IMPLANTAÇÃO		
		ESCALA	1/500		DATA
		G A B I N E T E D E A R Q U I T E C T U R A			01
		ARQ. VITOR VITORINO		lrm: 917 631335	
Rua da Estrada Velha, nº.705, 4480-107 Arvore, Vila do Conde		lfi: 2 5 2 6 3 3 3 2 2 email: vvarquitecto@gmail.com			



METALURGICA ARVORENSE - SOCIEDADE DE MAQUINAS AGRICOLAS, LDA.
MATRIZ N.º 427 : RÚSTICO
DESCRITO NA CONSERVATÓRIA DO REGISTO PREDIAL DE VILA DO CONDE
COM O N.º 628 / 20020729 FREGUESIA DE MACIEIRA DA MAIA
ÁREA TOTAL.....13500m2

LAURINDO ALVES DA SILVA E
CELESTINA DE OLIVEIRA NEVES
MATRIZ N.º 39 : RÚSTICO
DESCRITO NA CONSERVATÓRIA DO REGISTO PREDIAL DE VILA DO CONDE
COM O N.º 2783 / 20161124 FREGUESIA DE MACIEIRA DA MAIA
ÁREA TOTAL.....24000m2

ALTA
TENSÃO
30
52,88
52,91