


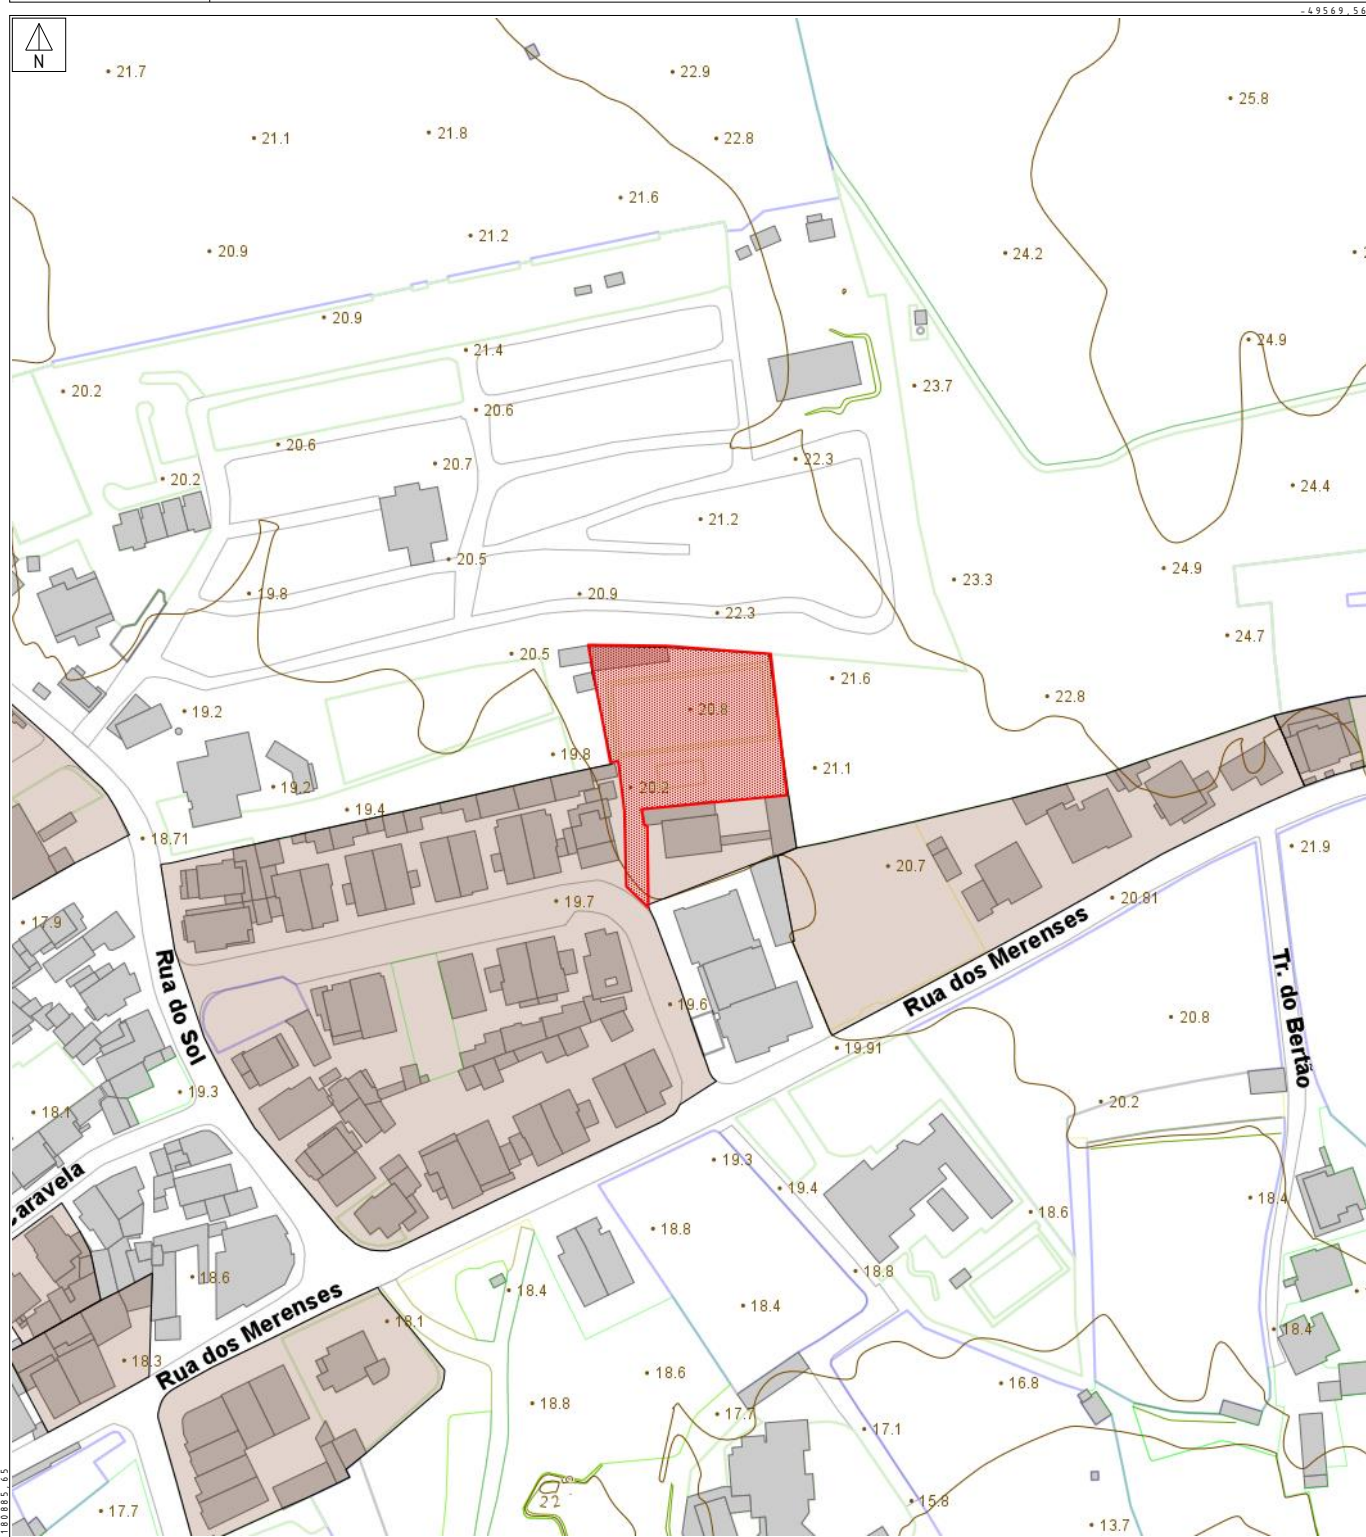

CÂMARA MUNICIPAL DE VILA DO CONDE
PLANTA DE LOCALIZAÇÃO
PLANTA DE ENQUADRAMENTO LOCAL

REQUERENTE:	Município de Vila do Conde		
RUA:	Travessa do Sol	N.º Lote:	
LOCAL:	Vila Chã	FREGUESIA: Vila Chã	
GUIA Nº:	ISENTO	DATA: 20/01/2020 PLANTA Nº: 2497/2020	



• • • Limite de Concelho (CAOP)

1 : 2 0 0 0

IMÓVEL CLASSIFICADO / PROPOSTA CLASSIFICAÇÃO

Imóvel
Zona "non aedificandi"

Zona Especial de Proteção
Zona Geral de Proteção

Gasoduto
Intercetor de Saneamento
Alvará de Loteamento

Estrada Nacional
Estrada Regional
Autoestrada

1 - PLANTA VALIDA POR UM ANO





CÂMARA MUNICIPAL DE VILA DO CONDE
PLANTA DE LOCALIZAÇÃO
ORTOFOTOMAPA

REQUERENTE:	Município de Vila do Conde		
RUA:	Travessa do Sol	N.º Lote:	
LOCAL:	Vila Chã	FREGUESIA: Vila Chã	
GUIA Nº:	ISENTO	DATA: 20/01/2020	PLANTA Nº: 2497/2020



1 : 2 0 0 0

1- PLANTA VÁLIDA POR UM ANO



CÂMARA MUNICIPAL DE VILA DO CONDE

PLANTA DE LOCALIZAÇÃO

PLANO DIRECTOR MUNICIPAL - PLANTA DE CONDICIONANTES

REQUERENTE:	Município de Vila do Conde		
RUA:	Travessa do Sol	N.º Lote:	
LOCAL:	Vila Chã	FREGUESIA: Vila Chã	
GUIA Nº:	ISENTO	DATA:	20/01/2020 PLANTA Nº: 2497/2020



1:10000

LEGENDA:

- RESERVA AGRÍCOLA NACIONAL
- RESERVA ECOLÓGICA NACIONAL
- RESERVA ORNITOLÓGICA DE MINDELO (D-15-MAIO-59)
- CONCESSÕES MINEIRAS
- CONCESSÕES MINEIRAS C - CAULINO P - PEDREIRA
- ZONAS DE PROTEÇÃO AO AEROPORTO (D.R. 7-83)
- MARCO GEODÉSICO
- CAPTAÇÕES DE ÁGUA POTÁVEL
- E.T.A.
- CONDUTAS ADUTORAS

- MONUMENTOS NACIONAIS E IMÓVEIS DE INTERESSE PÚBLICO (ÁREAS DE PROTEÇÃO)
- LIMITES DA ÁREA VEDADA À CONSTRUÇÃO (Igreja Matriz e Igreja S.ª Clara)
- IMÓVEIS PROPOSTOS PARA CLASSIFICAÇÃO

CANAIS DE PROTEÇÃO ESPECÍFICA

- ESTRADAS NACIONAIS (D.L. 13/71)
- EXISTENTE I.C.1 (D.L. 380/85)
- EM EXECUÇÃO I.C.1 (D.L. 380/85)
- LINHA DE CAMINHO DE FERRO (D.R. 66-62) (D.L. 833-76)
- LINHAS DE ÁGUA (D.L. 468/71)
- LINHAS DE ALTA TENSÃO (D.L. 468/71)
- FEIXE HERTEZIANO
- NÚCLEO ANTIGO DE VILA DO CONDE - AZURARA
- ZONA DE PROTEÇÃO À FABRICA DA PÓVOA D.L. 142/79
- PROGRAMA CORINE
- ZONA DE PROTEÇÃO AO HOSPITAL DISTRITAL DE VILA DO CONDE
- ATERRO SANITÁRIO
- ÁREAS A DESAPARECER DA R.A.N. APÓS APROVAÇÃO DE ESTUDO DE PORMENOR (conforme reunião C.R.A. de 8/04/94).




CÂMARA MUNICIPAL DE VILA DO CONDE

PLANTA DE LOCALIZAÇÃO

PLANO DIRECTOR MUNICIPAL - PLANTA DE ORDENAMENTO

REQUERENTE:	Município de Vila do Conde		
RUA:	Travessa do Sol	N.º Lote:	
LOCAL:	Vila Chã	FREGUESIA: Vila Chã	
GUIA Nº:	ISENTO	DATA:	20/01/2020 PLANTA Nº: 2497/2020

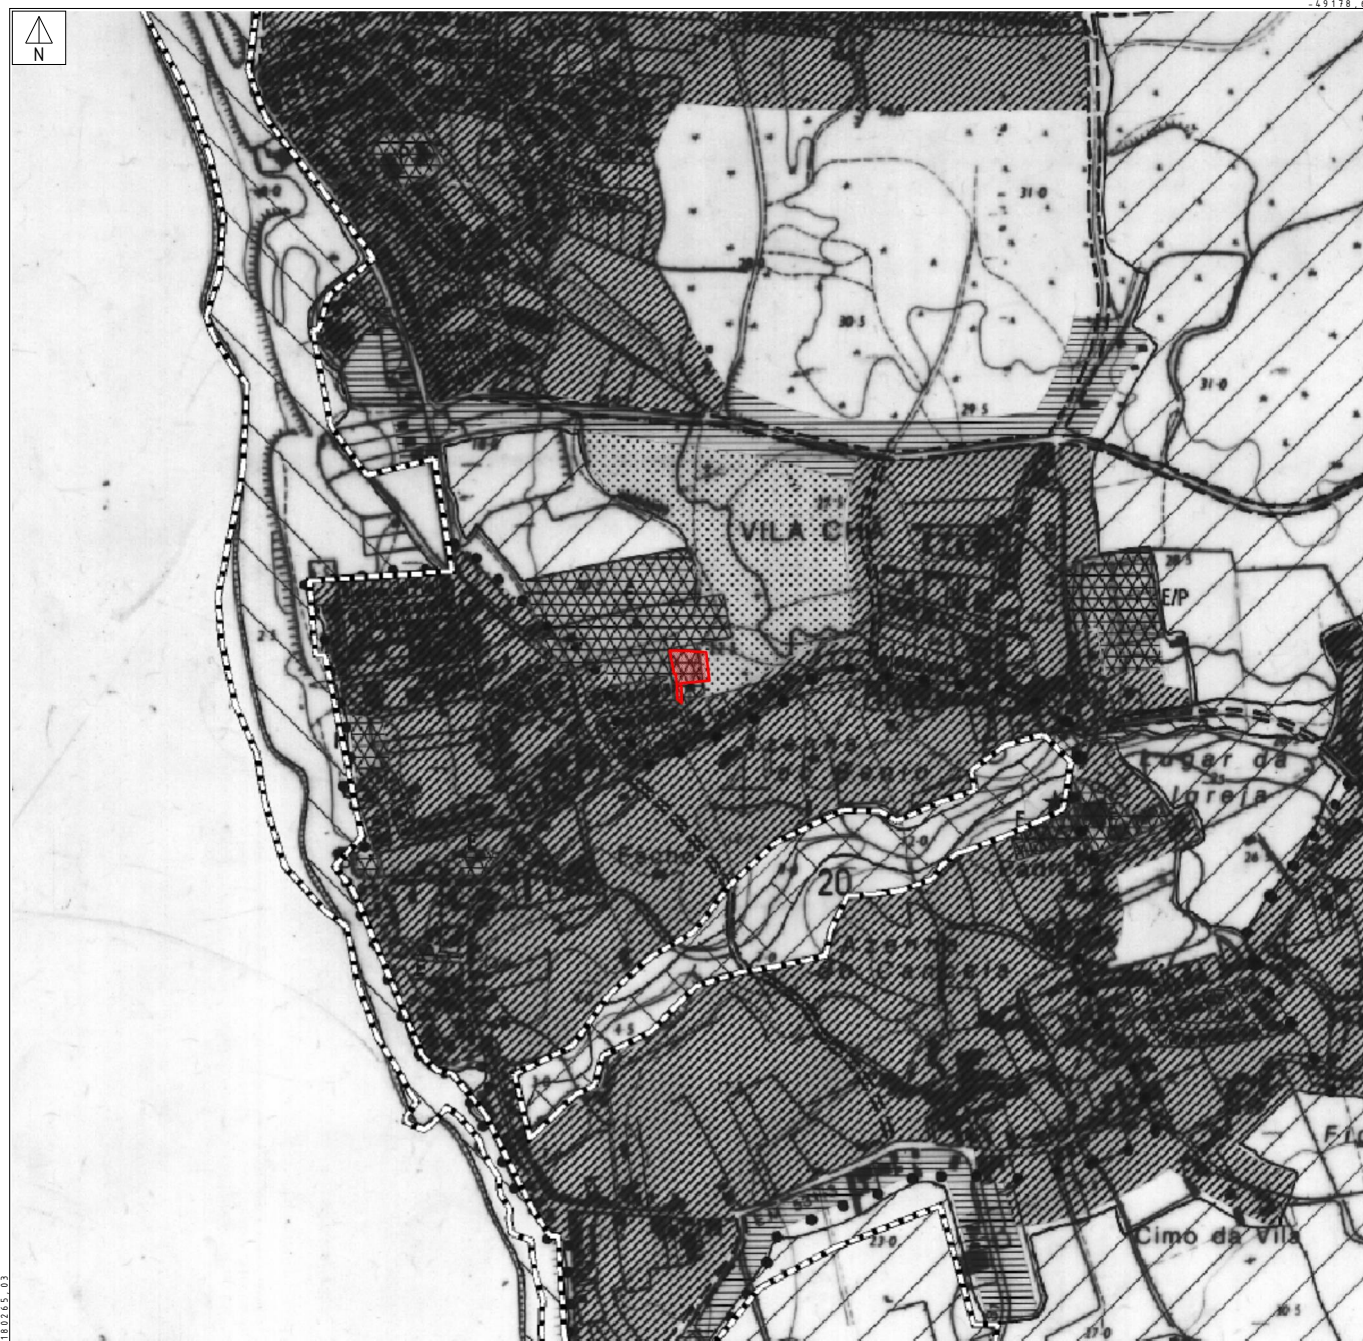

1:10000

ESPAÇOS URBANOS E URBANIZÁVEIS (Áreas de construção)

- ZONAS DE CONSTRUÇÃO TIPO I
- ZONAS DE CONSTRUÇÃO TIPO II
- ZONAS DE CONSTRUÇÃO TIPO III
- ZONAS DE EQUIPAMENTOS
- E - EXISTENTE
- P - PROPOSTO
- ZONAS SUJEITAS A PLANOS ESPECÍFICOS

- NÚCLEO ANTIGO DE VILA DO CONDE E AZURARA
- ZONAS DAS AVENIDAS DA EXPANSÃO BALNEAR DO SÉCULO XIX

ESPAÇOS INDUSTRIAIS

- ZONAS INDUSTRIAIS
- ZONAS INDUSTRIAIS CONDICIONADAS
- ZONAS PARA INDUSTRIAS EXTRACTIVAS

- LIMITE DE ALTERAÇÃO REAEE

ESPAÇOS NÃO URBANIZÁVEIS

- ÁREAS DE OCUPAÇÃO CONDICIONADA
- ÁREAS DE SALVAGUARDA
- RESERVA AGRÍCOLA NACIONAL
- RESERVA ECOLÓGICA NACIONAL
- ÁREAS AGRO - FLORESTAIS E DE ENQUADRAMENTO

- LIMITE DE MEDIDAS PREVENTIVA

PAISAGEM PROTEGIDA REGIONAL DO LITORAL DE VILA DO CONDE E RESERVA ORNITOLÓGICA DE MINDELO

UNIDADES OPERATIVAS DE PLANEAMENTO E GESTÃO

CONCESSÕES MINÉRIAS

ÁREAS DE SERVIÇO AERONÁUTICA
(SERVIÇO GERAL)

ZONA 1

ZONA 2

ARRUAMENTOS PROPOSTOS

- NÃO A ESTUDAR

- PASSAGENS DESNIVELADAS A ESTUDAR

- IMÓVEIS DE INTERESSE PATRIMONIAL

- ÁREAS DE INTERESSE ARQUEOLÓGICO

ESTRUTURA VIÁRIA PRINCIPAL (PLANO RODoviÁRIO NACIONAL)

- EXISTENTE / EM EXECUÇÃO

- PROPOSTA




CÂMARA MUNICIPAL DE VILA DO CONDE

PLANTA DE LOCALIZAÇÃO

CARTA DE PERIGOSIDADE DE INCÊNDIO FLORESTAL

REQUERENTE:	Município de Vila do Conde		
RUA:	Travessa do Sol	N.º Lote:	
LOCAL:	Vila Chã	FREGUESIA: Vila Chã	
GUIA Nº:	ISENTO	DATA:	20/01/2020 PLANTA Nº: 2497/2020

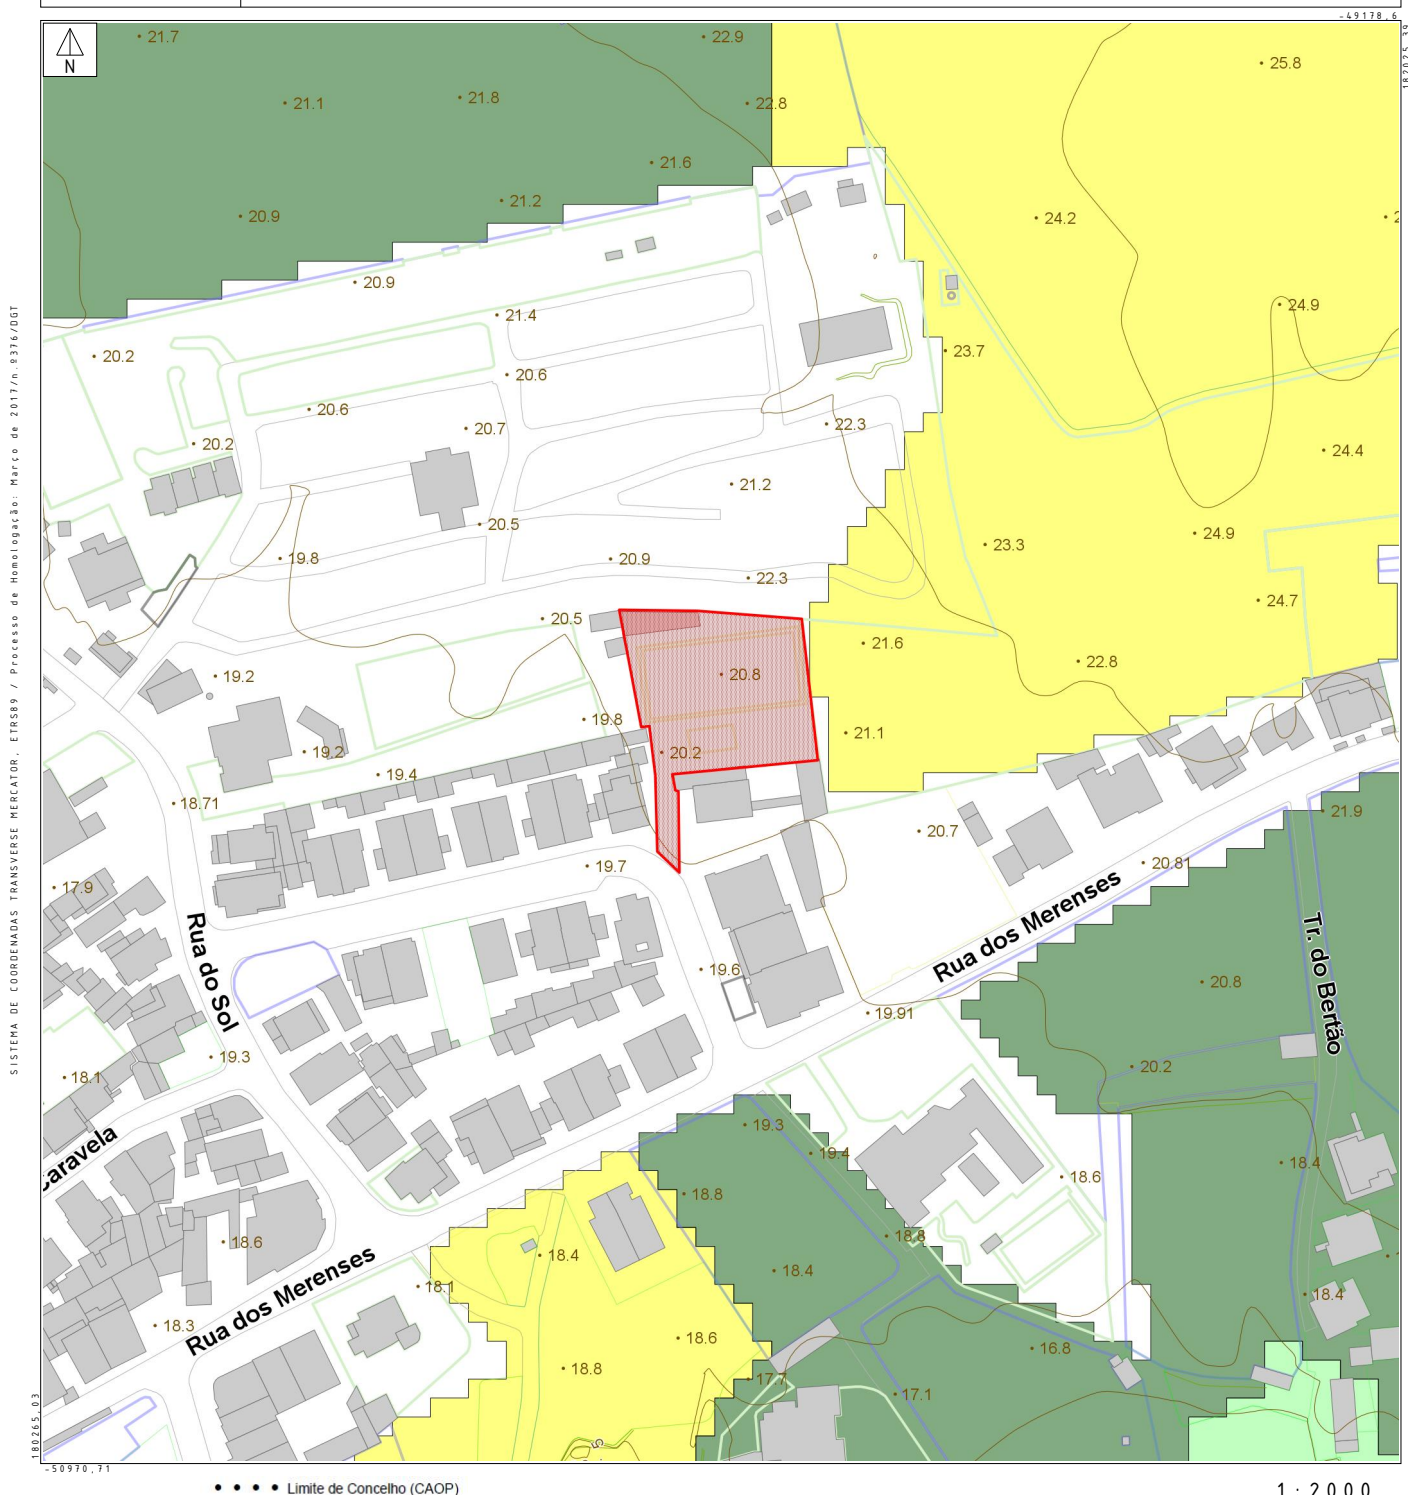

— Linhas de água	Perigosidade	Muito baixa	Baixa	Média	Alta	Muito Alta
------------------	---------------------	-------------	-------	-------	------	------------

1 - PLANTA VÁLIDA POR UM ANO
2 - O QUADRO DE CARACTERIZAÇÃO DEVERÁ SER DEVIDAMENTE PREENCHIDO




CÂMARA MUNICIPAL DE VILA DO CONDE

PLANTA DE LOCALIZAÇÃO

PLANTA DE ENQUADRAMENTO DE LOTEAMENTO

REQUERENTE:	Município de Vila do Conde		
RUA:	Travessa do Sol	N.º Lote:	
LOCAL:	Vila Chã	FREGUESIA: Vila Chã	
GUIA Nº:	ISENTO	DATA:	20/01/2020 PLANTA Nº: 2497/2020

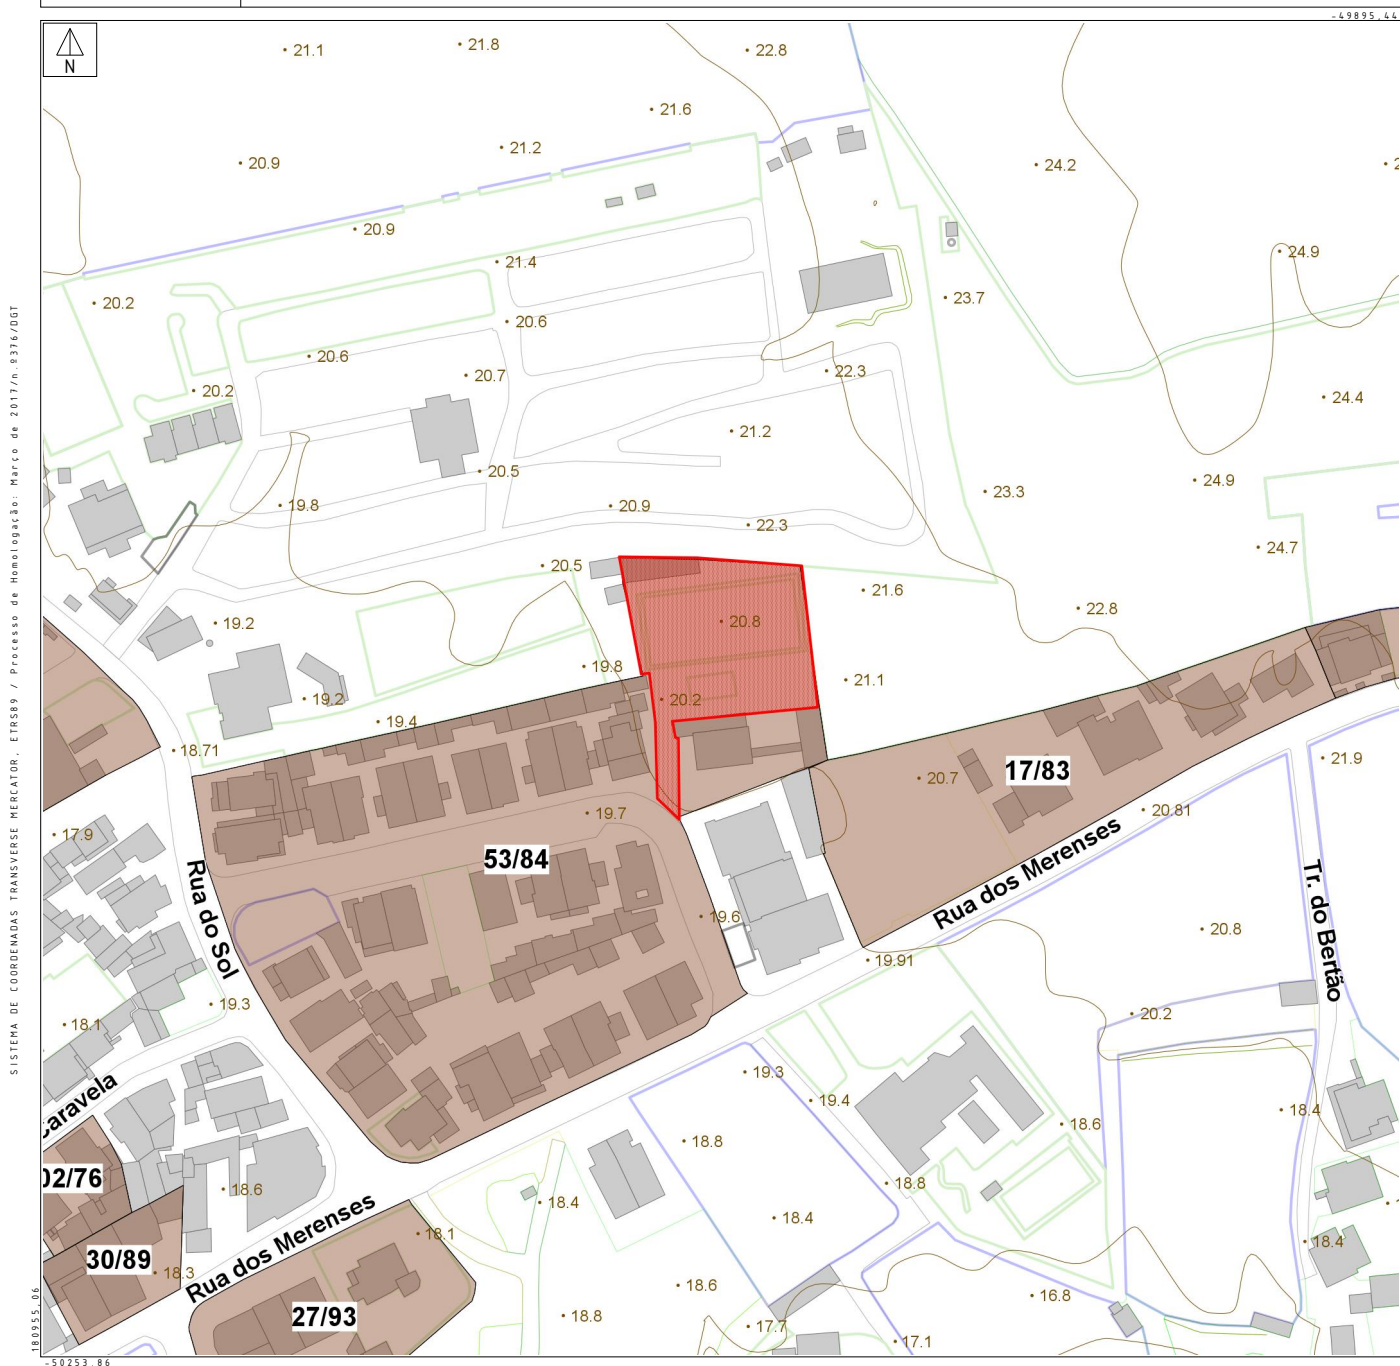

1:2000

Informamos que o terreno que delimitou interseitou um Loteamento, pelo que se irá confirmar se de facto encontra-se inserido no mesmo. Em caso afirmativo, irá receber no prazo de 8 dias cópia do alvará de loteamento e respetiva planta síntese. Qualquer dúvida, é favor contactar os serviços municipais de urbanismo da Câmara Municipal de Vila do Conde
Tlf: 252 248 456.



CÂMARA MUNICIPAL DE VILA DO CONDE

PLANTA DE LOCALIZAÇÃO

PLANO ORDENAMENTO DA ORLA COSTEIRA - PLANTA DE CONDICIONANTES

REQUERENTE:	Município de Vila do Conde		
RUA:	Travessa do Sol	N.º Lote:	
LOCAL:	Vila Chã	FREGUESIA: Vila Chã	
GUIA Nº:	ISENTO	DATA:	20/01/2020 PLANTA Nº: 2497/2020



1 : 10000

LEGENDA

ÁREAS DE RESERVA, PROTEÇÃO E CONSERVAÇÃO DA NATUREZA

RESERVA ECOLÓGICA NACIONAL

- PRAIAS
- DUNAS
- INSUAS
- RESTINGAS
- ARRÉIAS / FALESIAS
- ARRÉIA FÓSSIL
- LEITOS DE CHEIA
- FAIXA DE PROTEÇÃO
- ESTUÁRIOS, LAGUNAS
- ILHAS, ILHUS, ROCHEDOS
- SAPAIS
- ÁREAS DE INFILTRAÇÃO MÁXIMA
- ZONAS AMEAÇADAS PELAS CHEIAS
- RESERVA AGRÍCOLA NACIONAL
- ÁREAS SUBMETIDAS A REGIME FLORESTAL
- PERÍMETRO DE EMPARCELAMENTO
- REDE NATURA 2000
- PARQUE NATURAL DO LITORAL NORTE

PATRIMÓNIO CLASSIFICADO E EM VIAS DE CLASSIFICAÇÃO

INFRAESTRUTURAS

- ZONA DE PROTEÇÃO A PATRIMÓNIO CLASSIFICADO OU EM VIAS DE CLASSIFICAÇÃO
- ZONA ESPECIAL DE PROTEÇÃO
- ESTACIÃO DE TRATAMENTO DE RESÍDUOS SÓLIDOS
- ESTACIÃO DE TRATAMENTO DE ÁGUAS RESIDUAIS
- COLECTORES E EMISSÁRIOS
- ÁREAS DE PROTEÇÃO A CAPTAÇÕES
- LINHAS DE MÉDIA E ALTA TENSÃO
- LINHAS DE ALTA TENSÃO SUBTERRÂNEAS

TRANSPORTES E COMUNICAÇÕES

- ESTRADA NACIONAL
- LINHA DE CAMINHO DE FERRO
- REDE DE METRO DO PORTO
- DEFESA NACIONAL E SEGURANÇA PÚBLICA
- ESTACIÃO RÁDIO NAVAL (DL nº 48/79 de 5 de Junho)
- DEFESA NACIONAL (DL nº 486/11 de 29/06/05 e DL nº 20/95, de 11 de Junho)
- SERVIÇÃO MILITAR DA REFRINARIA
- AERODROMO
- PARQUE
- OUTRAS
- LIMITE DE ÁREA DE JURISDIÇÃO PORTUÁRIA
- MARCO GEODÉSICO
- ZONA INDUSTRIAL EXTRACTIVA
- CLEODUTO
- ÁREAS DE PROTEÇÃO A EDIFÍCIOS ESCOLARES

1 - PLANTA VÁLIDA POR UM ANO



CÂMARA MUNICIPAL DE VILA DO CONDE
PLANTA DE LOCALIZAÇÃO
PLANO ORDENAMENTO DA ORLA COSTEIRA - PLANTA DE SÍNTESE

REQUERENTE:	Município de Vila do Conde		
RUA:	Travessa do Sol	N.º Lote:	
LOCAL:	Vila Chã	FREGUESIA: Vila Chã	
GUIA Nº:	ISENTO	DATA:	20/01/2020 PLANTA Nº: 2497/2020



1:10000

Legenda

- | | |
|-------------------------|--|
| UOPG's | Áreas de vegetação rasteira e arbustiva em APC |
| Rochedos em APC | Equipamentos em APC |
| Praias em APC | Estuários em APC |
| Zonas húmidas em APC | Área de aplicação regulamentar dos PMOT's |
| Áreas agrícolas em APC | Obras Marítimas |
| Áreas florestais em APC | Zona de Risco |
| | Barreira de Protecção |

1 - PLANTA VÁLIDA POR UM ANO