


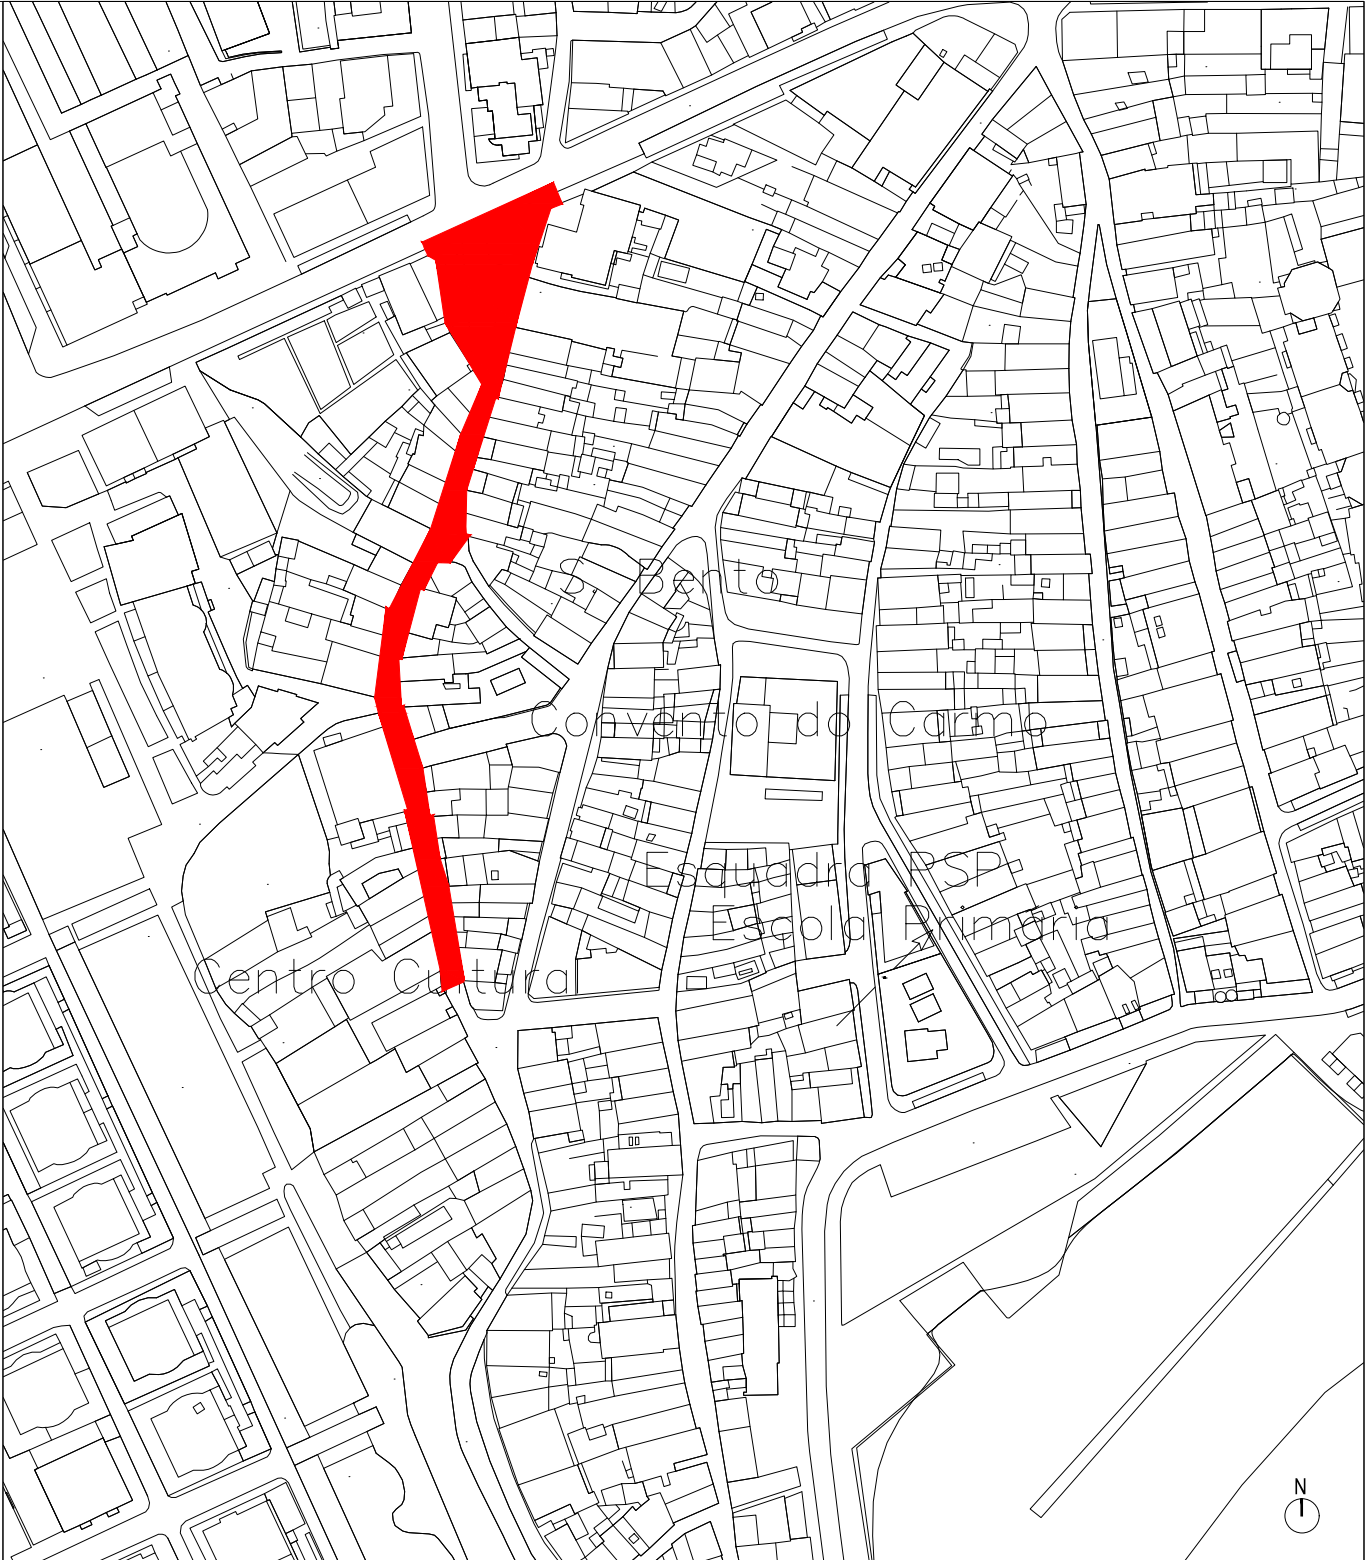

CÂMARA MUNICIPAL DE VILA DO CONDE

título do projecto	REQUALIFICAÇÃO DO NUCLEO ANTIGO DE VILA DO CONDE Rua Rancho da Praça, Rua da Senra e Largo Guilherme Gomes Fernandes		
Projeto base:	Manuel Maia Gomes, arqº		
Projeto de execução:	Carla Cruz, arqª		
verificação	desenhou	aprovou	
título do desenho	PLANTA DE LOCALIZAÇÃO		área de intervenção R. RANCHO DA PRAÇA RUA DA SENRA LG. G. GOMES FERNANDES
DEZ 2017	revisão	A escalas	número 1.1