


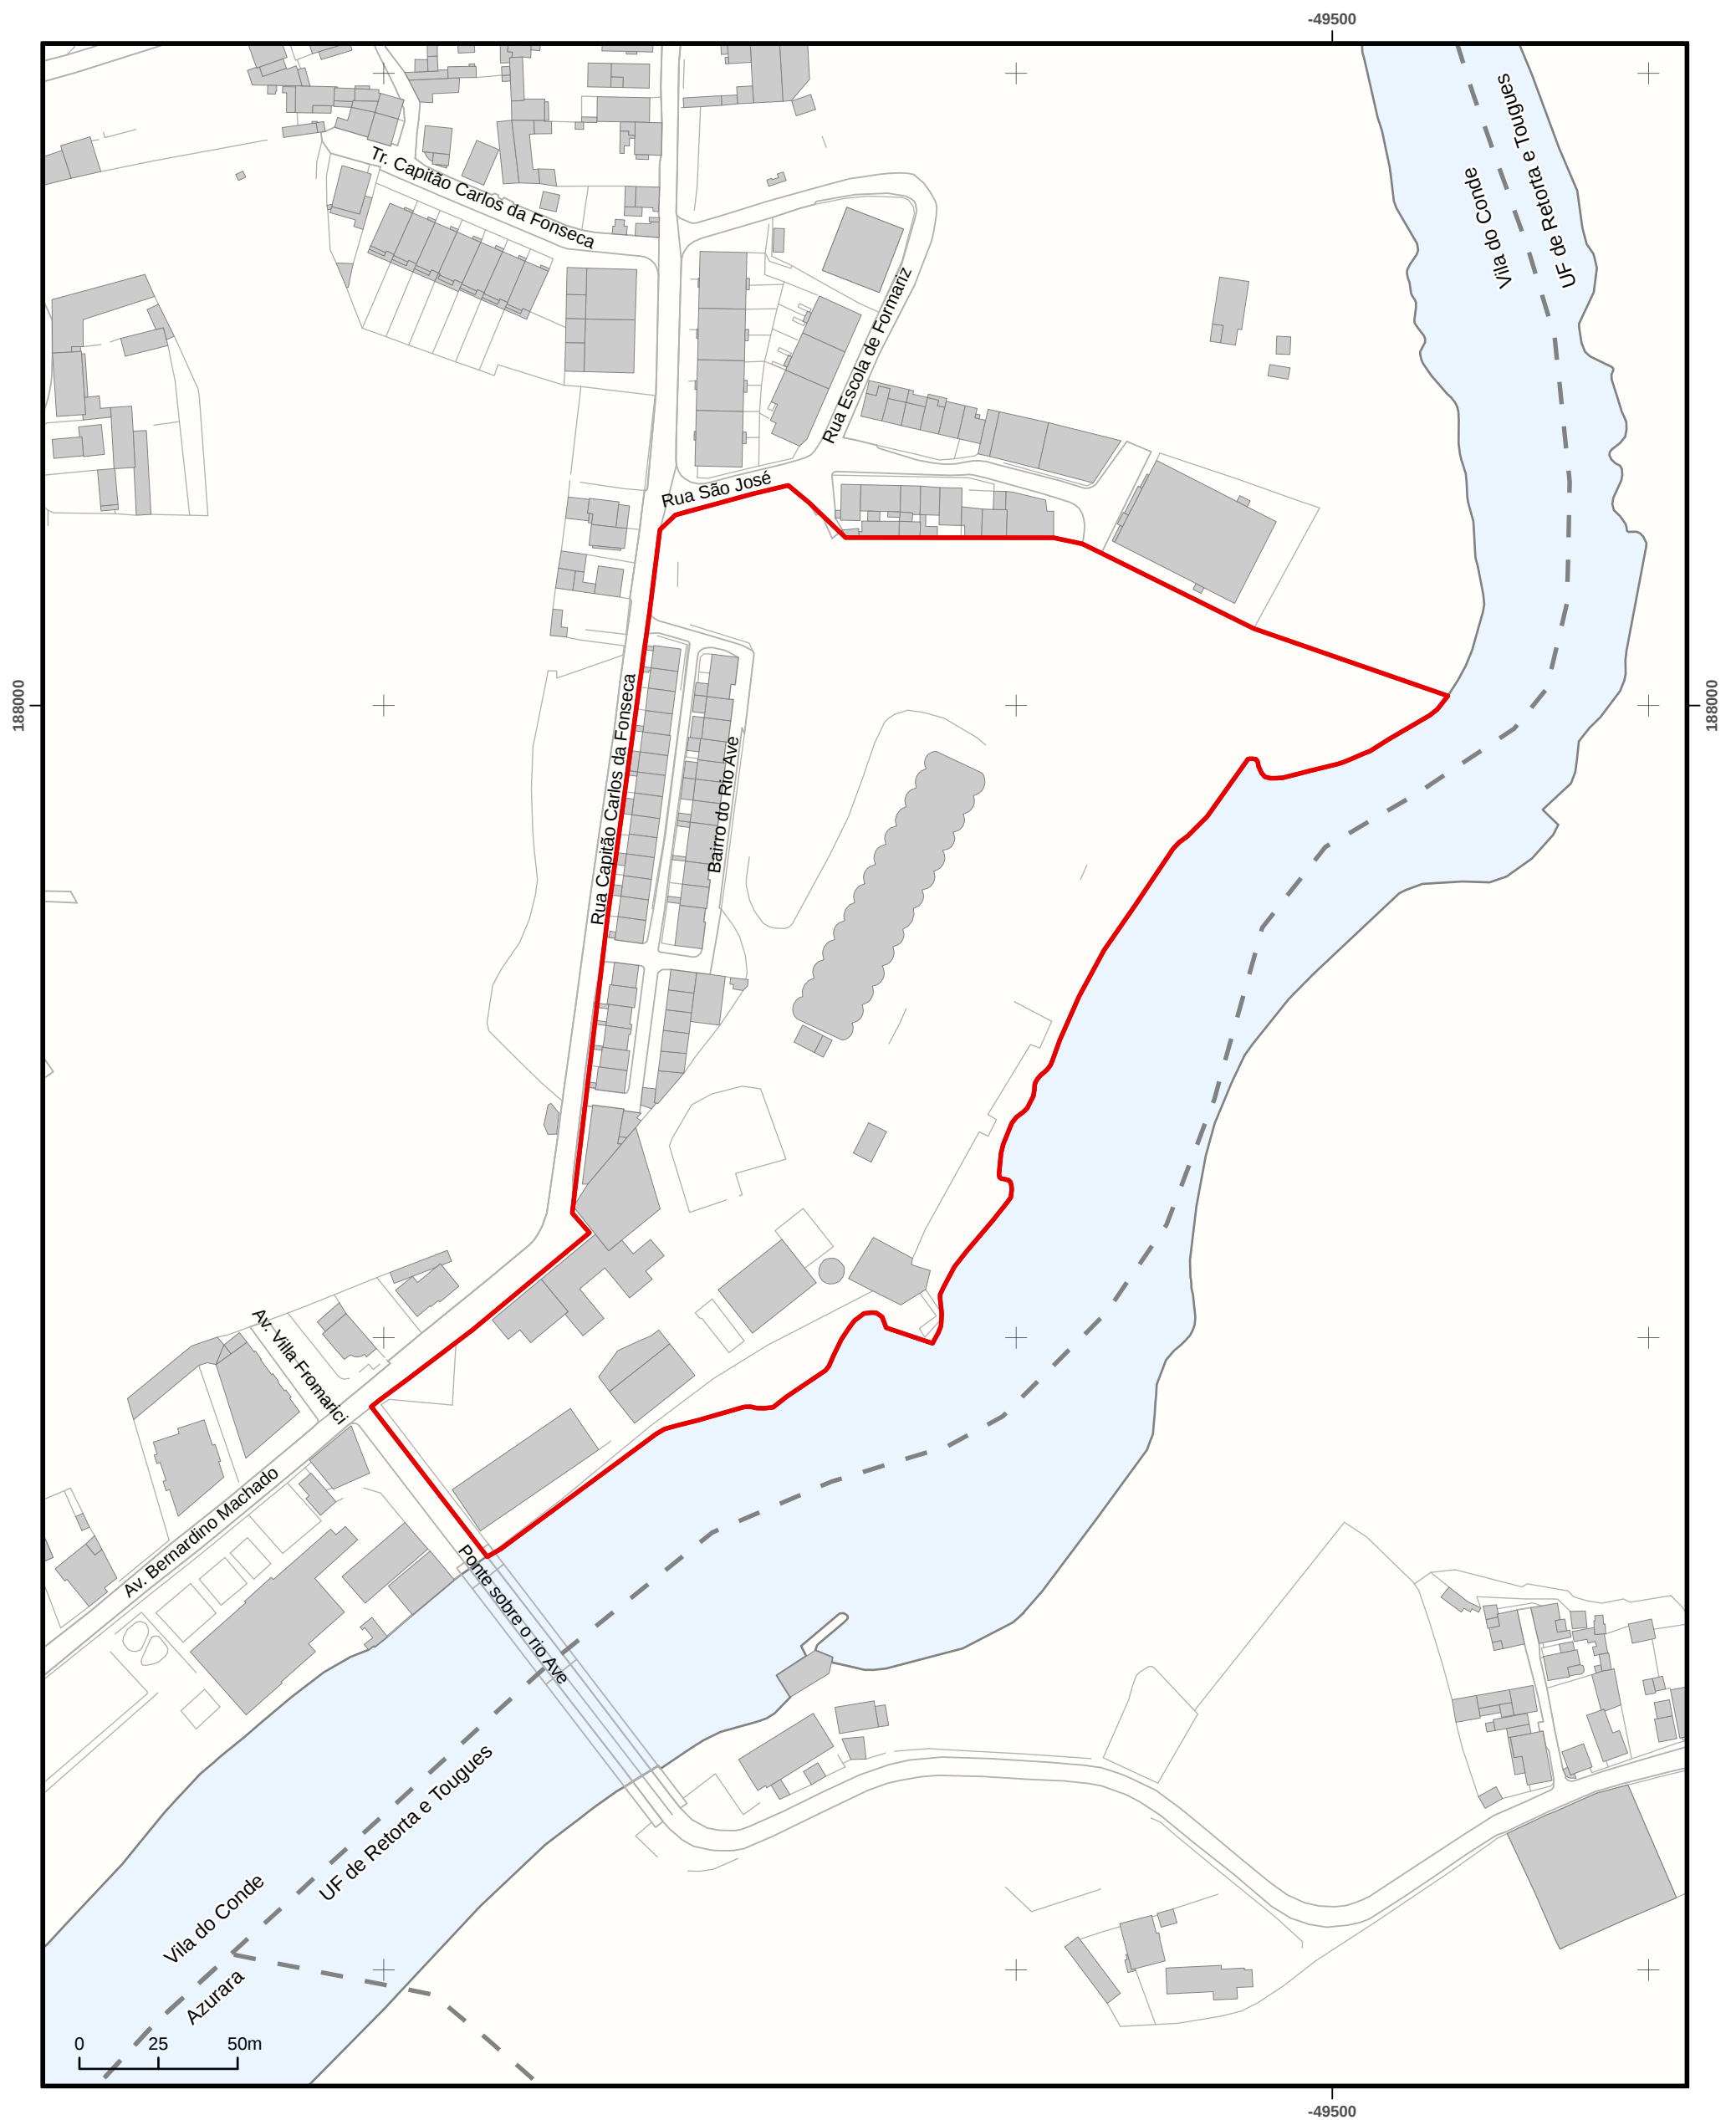

- Proposta de Delimitação da Área de Reabilitação Urbana
- Limites das Freguesias de Vila do Conde

Base cartográfica:
Propriedade: Município de Vila do Conde
Entidade Produtora e data de edição - Município,
S.A., em 2015
Série Cartográfica Nacional: Cartografia Base de
Referência - 1:5000

Sistema de Referência:
 Planimétrico: PT-TM06/ETRS89
 Altimétrico: Marégrafo de Cascais
 Exatidão Posicional: Planimétrica: e.m.q.: 0,75m |
 Altimétrica: e.m.q.: 1,0m
 Exatidão Temática: melhor ou igual a 95%
 Homologação: n.º 376 - 28.03.2017 (DGT)



CÂMARA MUNICIPAL DE VILA DO CONDE

ÁREA DE REABILITAÇÃO URBANA DA ANTIGA FÁBRICA DA PRAZOL

Proposta de Delimitação da Área de Reabilitação Urbana

Novembro de 2023

1:2000

