


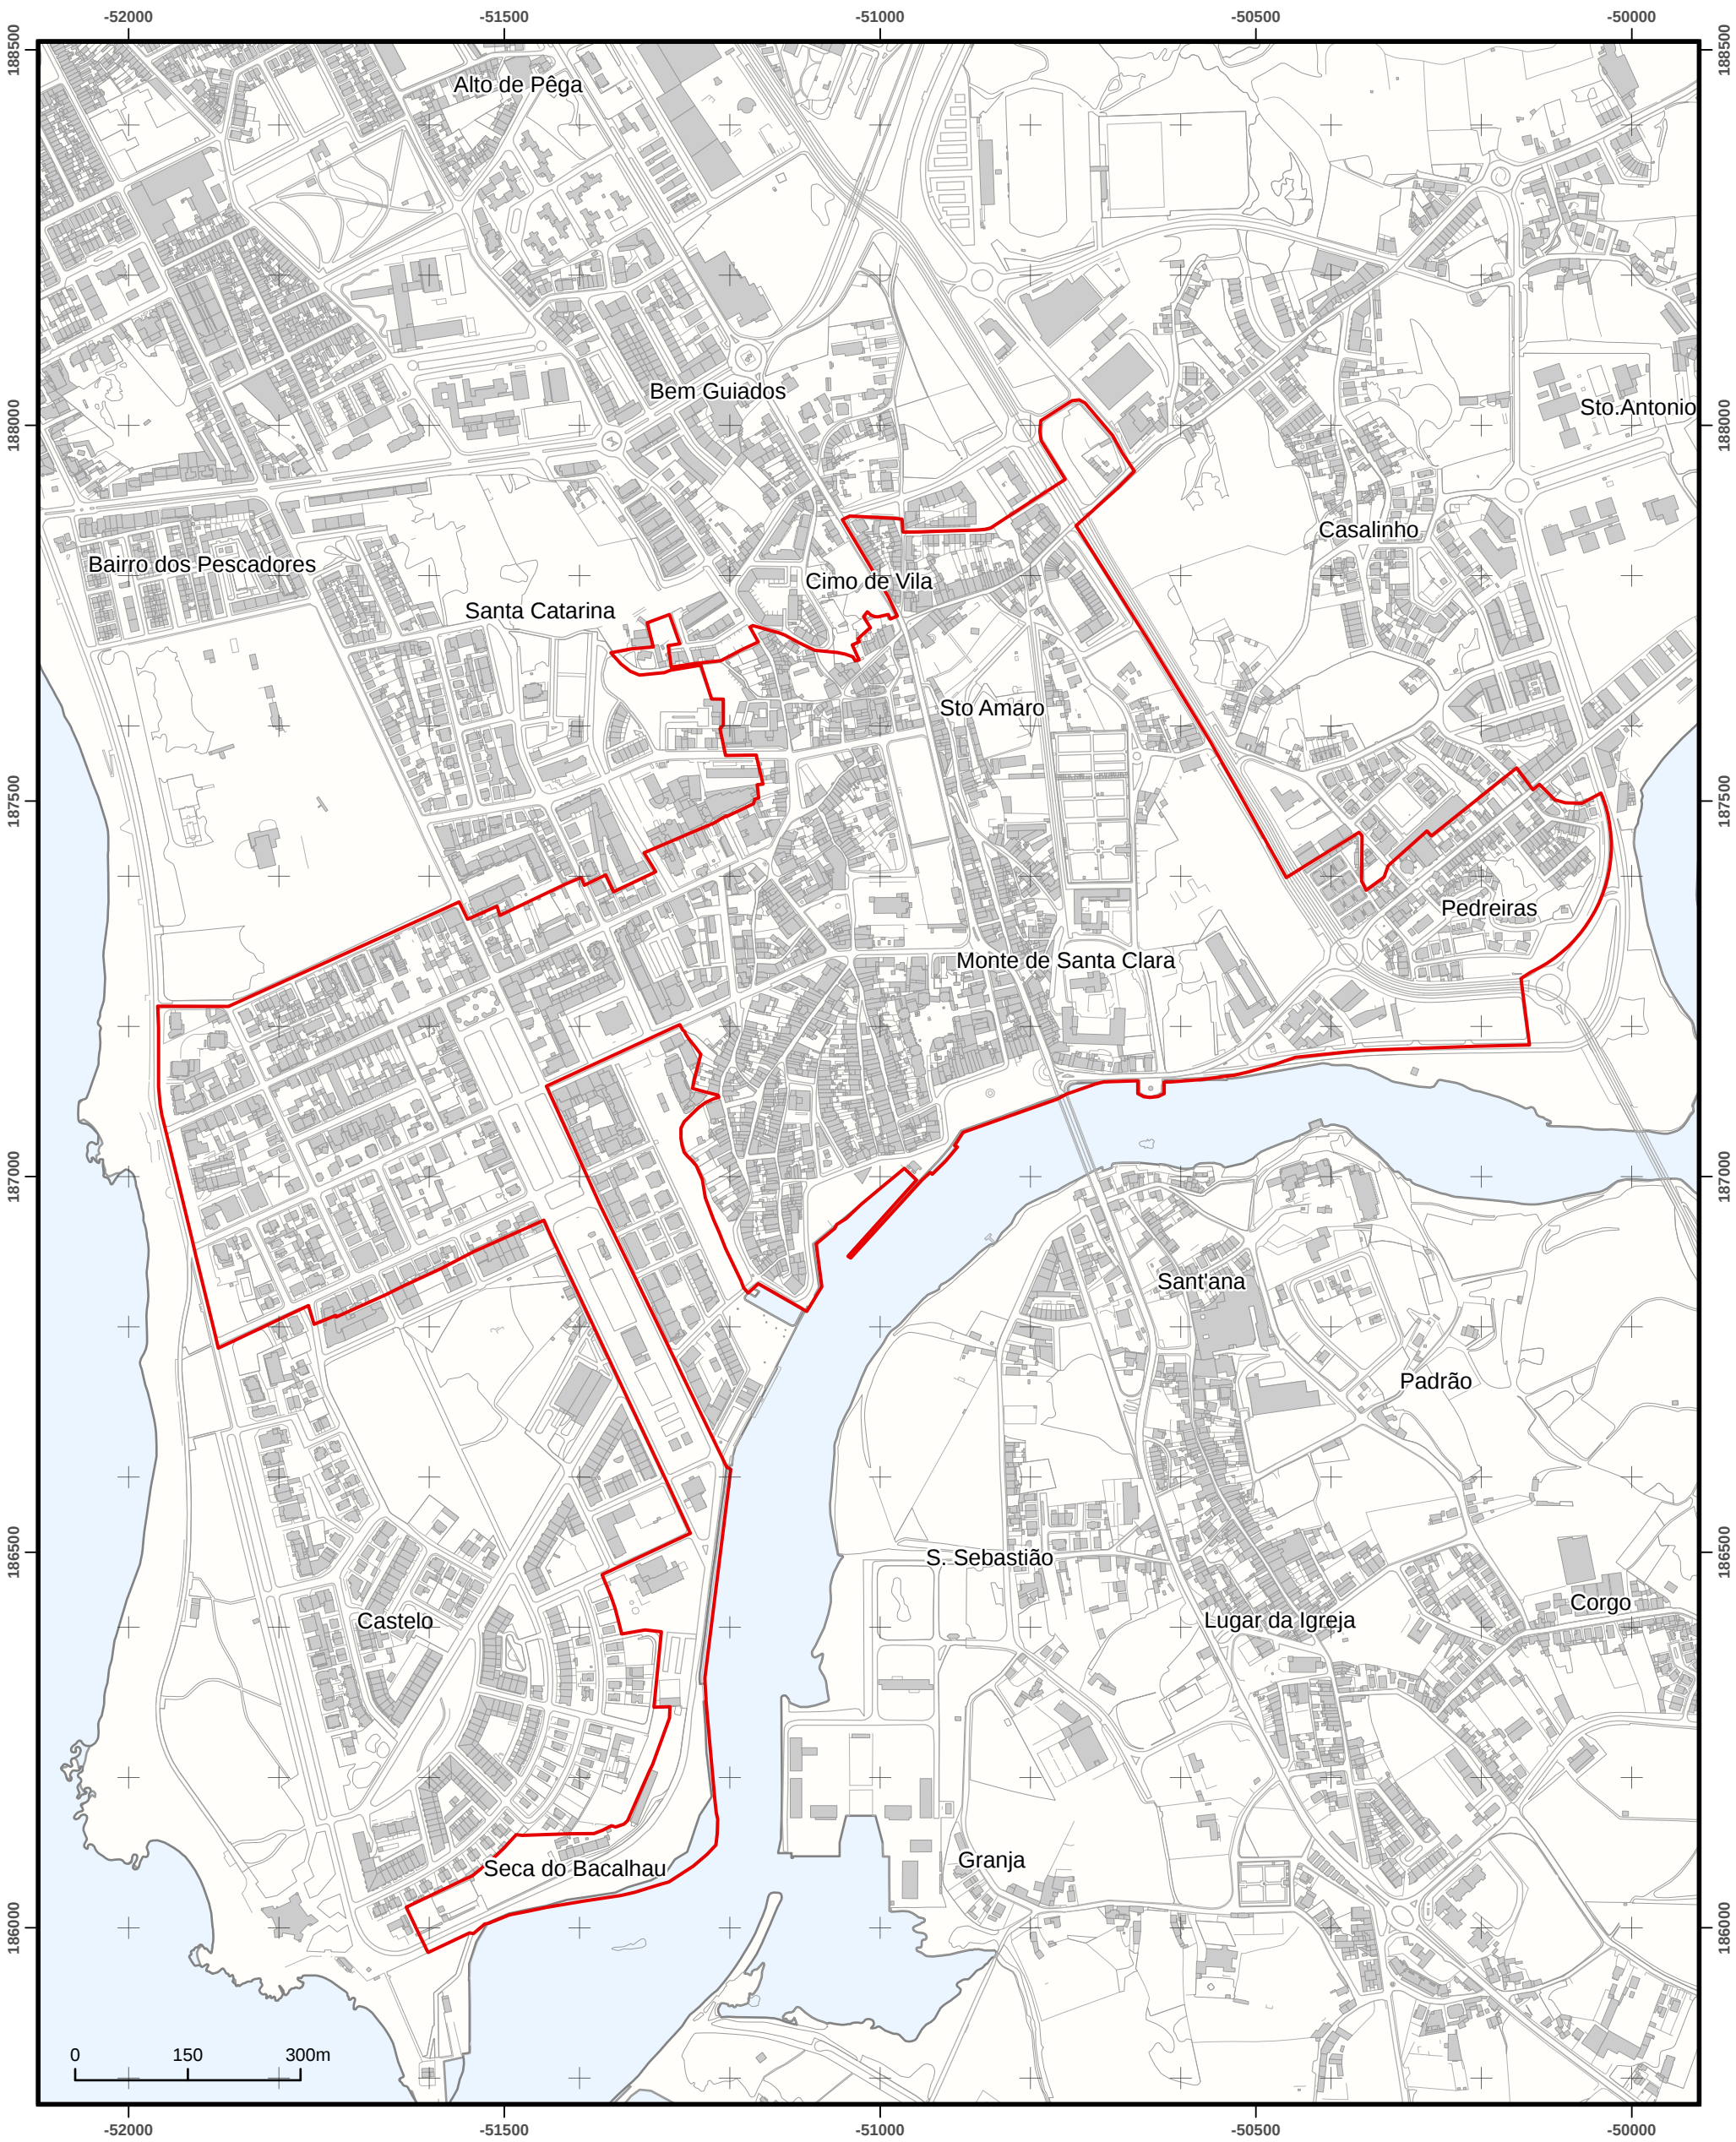

- Proposta de Delimitação da Área de Reabilitação Urbana
- Limite do Concelho de Vila do Conde

Base cartográfica:
Propriedade: Município de Vila do Conde
Entidade Produtora e data de edição - Município, S.A., em 2015
Série Cartográfica Nacional: Cartografia Base de Referência - 1:5000

Sistema de Referência:
Planimétrico: PT-TM06/ETRS89
Altimétrico: Marégrafo de Cascais
Exatidão Posicional: Planimétrica: e.m.q.: 0,75m |
Altimétrica: e.m.q.: 1,0m
Exatidão Temática: melhor ou igual a 95%
Homologação: n.º 376 - 28.03.2017 (DGT)



CÂMARA MUNICIPAL DE VILA DO CONDE

ÁREA DE REABILITAÇÃO URBANA DE VILA DO CONDE SUL
Proposta de Delimitação da Área de Reabilitação Urbana

Novembro de 2023
1:8500

